

Regione Puglia

COMUNE DI SALICE SALENTINO(LE)-GUAGNANO(LE)-CAMPI SALENTINA(LE)
SAN PANCRAZIO SALENTINO(BR)-CELLINO SAN MARCO(BR)
MESAGNE(BR)-BRINDISI (BR)
SAN DONACI (BR)

PROGETTO PER LA REALIZZAZIONE DI IMPIANTO PER LA
PRODUZIONE DI ENERGIA ELETTRICA DA FONTI RINNOVABILI,
NONCHE' OPERE CONNESSE ED INFRASTRUTTURE, DI POTENZA
PREVISTA IMMESSA IN RETE PARI A 105,40 MW
ALIMENTATO DA FONTE EOLICA DENOMINATO "APPIA SAN MARCO"

PROGETTO DEFINITIVO PARCO EOLICO "APPIA SAN MARCO"



Codice Impianto: G9ZFR24

Tav.:	Titolo:
28.SE	NUOVA SE TERNA 380/150kV UBICATA NEL COMUNE DI CELLINO SAN MARCO (BR) EDIFICIO SERVIZI AUSILIARI STAZIONE TERNA

Scala:	Formato Stampa:	Codice Identificatore Elaborato
1:100	A0	G9ZFR24_ElaboratoGrafico_28.SE







Progettazione:	Committente:
 <p>Gruppo di progettazione: Ing. Santo Masilla - Responsabile Progetto Ing. Francesco Masilla</p>  <p>Amm. Francesco Di Maso Ing. Nicola Galdiero Ing. Pasquale Esposito</p> <p>Via Aosta n.30 - cap 10152 TORINO (TO) P.IVA 12400840018 - REA TO-1287260 Amm.re Soroush Tabatabaei</p> <p>Viale Michelangelo, 71 00129 Roma TEL.061 579 7998 mail: tecnico@enersat.it</p>	<p>ENERGIA LEVANTE s.r.l. Via Luca Gaurico n.9/11 Regus Eur - 4° piano - Cap 00143 ROMA P.IVA 10240591007 - REA RM1219825 - energialevantesrl@legalmail.it www.sserenewables.com - Tel.: +39 0654831</p> <p>Società del Gruppo</p>  <p>For a better world of energy</p>

Data	Motivo della revisione:	Redatto:	Controllato:	Approvato:
Maggio 2024	Integrazione MASE CT VIA 0328 del 10/01/2024	F.M.	S.M.	G.M.

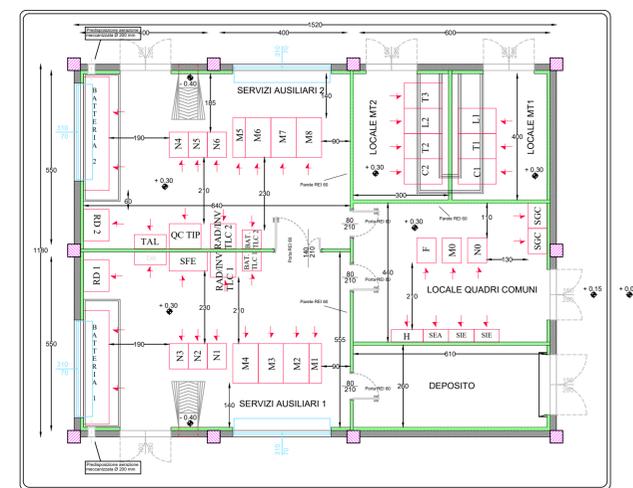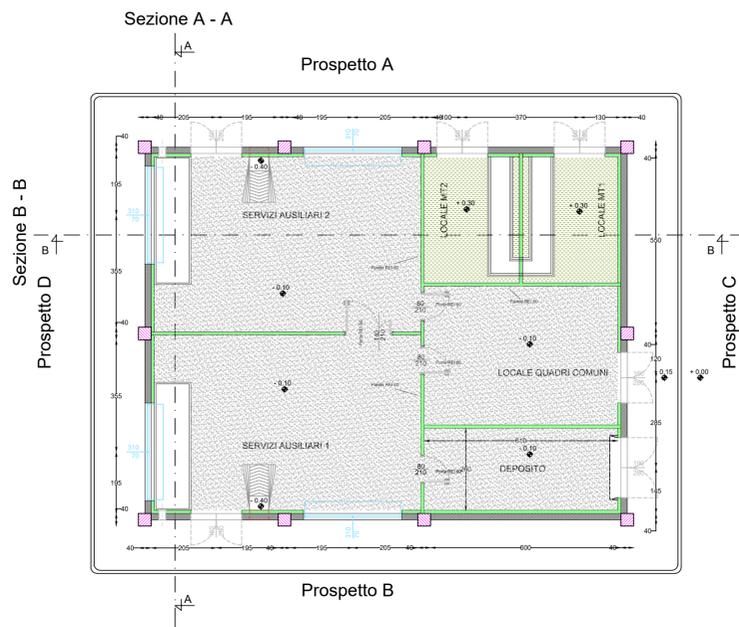

LEGENDA PIANTA

	PANNELLO DI TAMPONAMENTO PREFABBRICATO
	PILASTRI
	PARETI E CONTROPARETI IN CARTONGESSO CON IDROLASTRA
	PARETI IN CARTONGESSO REI 60
	PARETI IN CARTONGESSO REI 120
	TUBO Ø200 PER PASSAGGIO CAVI MT
	RIVESTIMENTO CON PIASTRELLA STESSA TIPOLOGIA PAVIMENTO
	PAVIMENTO INDUSTRIALE GRIGIO CON VERNICIATURA ANTI ACIDO E ANTI OLIO
	PAVIMENTO INDUSTRIALE GRIGIO CON TRATTAMENTO ANTIPOLVERE
	SCARICHI ACQUE PIOVANE
	QUOTE SUI PROSPETTI
	QUOTE IN PANTA
	FINESTRE
	PORTE ESTERNE
	PORTE INTERNE REI 60
	PORTE INTERNE REI 120

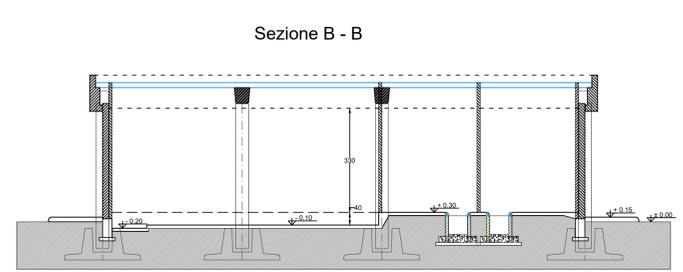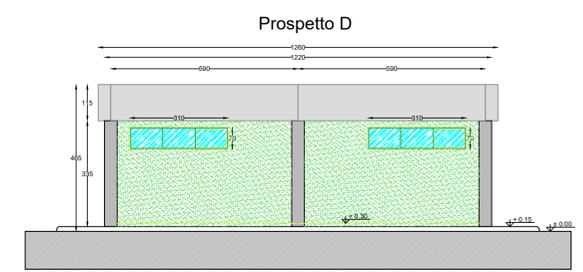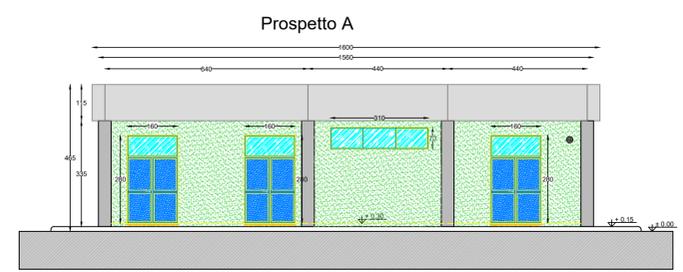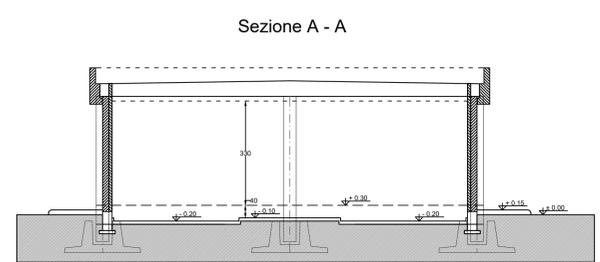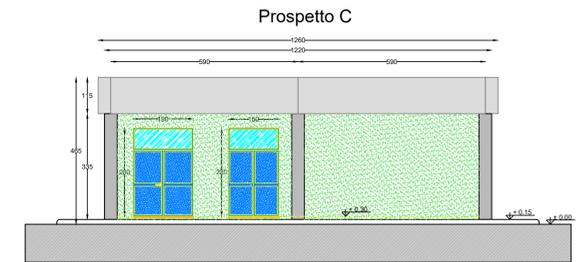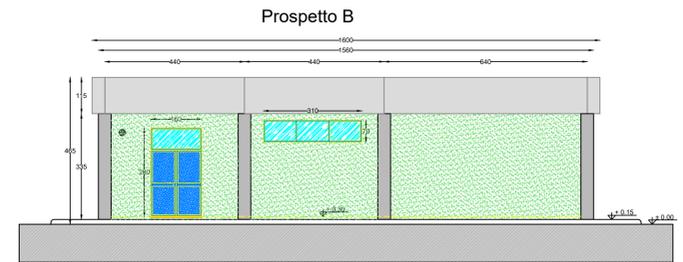

PROPRIONTE:
HEPW02 S.R.L.
via Alto Adige, 160/A - 38121 Trento (TN)
hepw02srl@arubapec.it

MANAGEMENT:
EHM.Solar
EHM.SOLAR S.R.L.
Via della Rena, 20 38100 Bolzano - Italy
tel. +39 0461 1732700
fax. +39 0461 1732799
info@ehm.solar
c.fiscate. p.iva o R.I. 0393300021

NOME COMMESSA:
COSTRUZIONE ED ESERCIZIO NUOVA SE TERNA
380/150kV E CABINA PRIMARIA E-DISTRIBUZIONE 150/20kV
DENOMINATA CELLINO SITE NEL COMUNE DI CELLINO
SAN MARCO (BR) PER LA CONNESSIONE ALLA RETE
ELETTRICA DI IMPIANTO FOTVOLTAICO CODICE
IDENTIFICATIVO AU CZ7X8F6
STATO DI AVANZAMENTO COMMESSA:
PROGETTO DEFINITIVO PER AU CZ7X8F6
CODICE COMMESSA:
HE. 19.0053

PROGETTAZIONE INGEGNERISTICA:
Heliopolis
Galleria Passarella, 1 20122 Milano - Italy
tel. +39 02 37905800
via Alto Adige, 160/A - 38121 Trento - Italy
tel. +39 0461 1732700
fax. +39 0461 1732799
www.heliopolis.eu
info@heliopolis.eu
c.fiscate. p.iva o R.I. Milano 0834510963

PROGETTISTA:

COLLABORATORE:

AMBIENTE IDRAULICA STRUTTURE MAYA ENGINEERING Ing. Vito CALIO Via San Giacomo, 4 - 70017 Putignano (BA) v.calio@maya-eng.com	STUDI PEDO-AGRONOMICI MAYA ENGINEERING Dist. Agr. Alessandro ZURLO Contrada Guardia anc. - 72012 Carovigno (BR) a.zurlo.az@gmail.com	STUDI FAUNISTICI MAYA ENGINEERING Dist. Agr. Alessandro ZURLO Contrada Guardia anc. - 72012 Carovigno (BR) a.zurlo.az@gmail.com
GEOLOGIA MAYA ENGINEERING Dist. Geol. Francesco MAGNO Via Corone, 38 - 72100 BRINDISI fmagno@tiscali.it	RILIEVI TOPOGRAFICI MAYA ENGINEERING Ing. Vito CALIO Via San Giacomo, 4 - 70017 Putignano (BA) v.calio@maya-eng.com	OPERE DI ALTA TENSIONE SIET SRL Via Alessio Balbonetti, 176 - 00142 Roma set@sietroma@gmail.com

OGGETTO:
Edificio Servizi Ausiliari Stazione Terna

SCALA:
1:100

NOME FILE:
CZ7X8F6_ElaboratoGrafico_28.SE

DATA:
FEBBRAIO 2021

TAVOLA:
28.SE

N. REV.	DATA	REVISIONE	ELABORATO	VERIFICATO	VALIDATO
0	02.2021	Emissione	L.Barbera	responsabile commessa A.Abbati	direttore tecnico N.Zucchi