

Regione Puglia

COMUNE DI SALICE SALENTINO(LE)-GUAGNANO(LE)-CAMPI SALENTINA(LE)
SAN PANCRAZIO SALENTINO(BR)-CELLINO SAN MARCO(BR)
MESAGNE(BR)-BRINDISI (BR)
SAN DONACI (BR)

PROGETTO PER LA REALIZZAZIONE DI IMPIANTO PER LA
PRODUZIONE DI ENERGIA ELETTRICA DA FONTI RINNOVABILI,
NONCHE' OPERE CONNESSE ED INFRASTRUTTURE, DI POTENZA
PREVISTA IMMESSA IN RETE PARI A 105,40 MW
ALIMENTATO DA FONTE EOLICA DENOMINATO "APPIA SAN MARCO"

PROGETTO DEFINITIVO PARCO EOLICO "APPIA SAN MARCO"


Codice Impianto: G9ZFR24

| | |
|-------|--|
| Tav.: | Titolo: |
| 30.SE | NUOVA SE TERNA 380/150kV UBICATA NEL COMUNE DI CELLINO SAN MARCO (BR) PROSPETTO STALLI COLLEGAMENTO AT 150 KV SE TERNA |

| | | |
|--------|-----------------|---------------------------------|
| Scala: | Formato Stampa: | Codice Identificatore Elaborato |
| 1:100 | A2 | G9ZFR24_ElaboratoGrafico_30.SE |

| | |
|---|--|
| Progettazione: | Committente: |
|  <p>Gruppo di progettazione: Ing. Santo Masilla - Responsabile Progetto Ing. Francesco Masilla</p>  <p>Amm. Francesco Di Maso Ing. Nicola Galdiero Ing. Pasquale Esposito</p> <p>Via Aosta n.30 - cap 10152 TORINO (TO) P.IVA 12400840018 - REA TO-1287260 Amm.re Soroush Tabatabaei</p> <p>Viale Michelangelo, 71 00129 Roma TEL.061 579 7998 mail: tecnico@enersat.it</p> | <p>ENERGIA LEVANTE s.r.l. Via Luca Gaurico n.9/11 Regus Eur - 4° piano - Cap 00143 ROMA P.IVA 10240591007 - REA RM1219825 - energialevantesrl@legalmail.it www.sserenewables.com - Tel.: +39 0654831</p> <p>Società del Gruppo</p>  <p>For a better world of energy</p> |

| Data | Motivo della revisione: | Redatto: | Controllato: | Approvato: |
|-------------|--|----------|--------------|------------|
| Maggio 2024 | Integrazione MASE CT VIA 0328 del 10/01/2024 | F.M. | S.M. | G.M. |
| | | | | |
| | | | | |
| | | | | |
| | | | | |

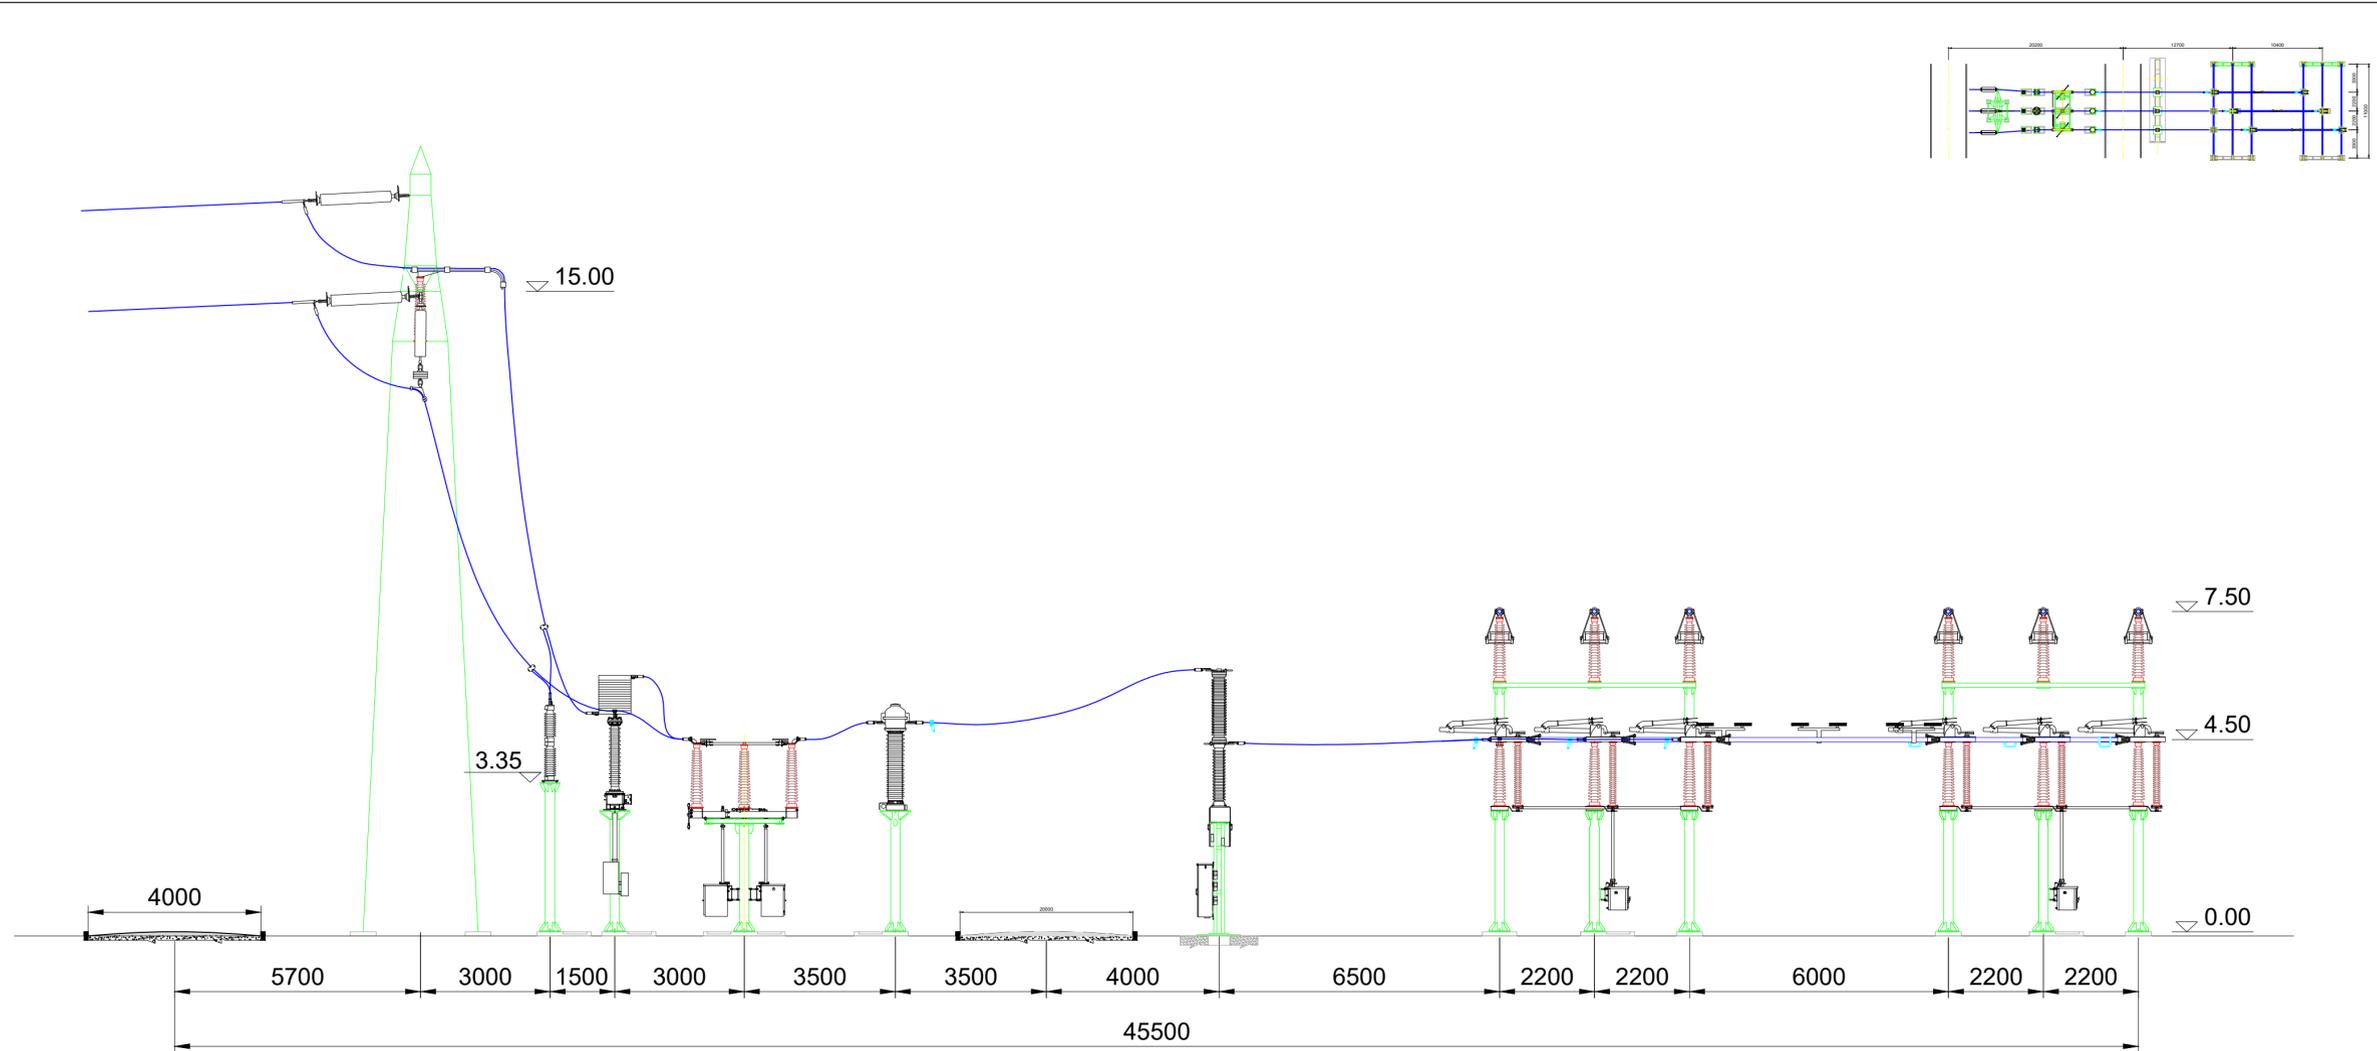

PROponente:
 HEPV02 S.R.L.
 via Alto Adige, 160/A - 38121 Trento (TN)
 hepv02srl@arubapec.it

MANAGEMENT:
EHM.Solar
 EHM-SOLAR S.R.L.
 Via della Rena, 20 39100 Bolzano - Italy
 tel. +39 0461 1732700
 fax. +39 0461 1732799
 info@ehm.solar
 c.fiscale, p.iva e R.I. 03033000211

NOME COMMESSA:
 COSTRUZIONE ED ESERCIZIO NUOVA SE TERNA
 380/150kV E CABINA PRIMARIA E-DISTRIBUZIONE 150/20kV
 DENOMINATA CELLINO SITE NEL COMUNE DI CELLINO
 SAN MARCO (BR) PER LA CONNESSIONE ALLA RETE
 ELETTRICA DI IMPIANTO FOTOVOLTAICO CODICE
 IDENTIFICATIVO AU CZ7X8F6
 STATO DI AVANZAMENTO COMMESSA:
 PROGETTO DEFINITIVO PER AU CZ7X8F6
 CODICE COMMESSA:
 HE.19.0053

PROGETTAZIONE INGEGNERISTICA:
Heliopolis
 Galleria Passarella, 1 20122 Milano - Italy
 tel. +39 02 37905900
 via Alto Adige, 160/A 38121 Trento - Italy
 tel. +39 0461 1732700
 fax. +39 0461 1732799
 www.heliopolis.eu
 info@heliopolis.eu
 c.fiscale, p.iva e R.I. Milano 08345510963

PROGETTISTA:

COLLABORATORE:

AMBIENTE IDRAULICA STRUTTURE
 MAYA ENGINEERING
 Ing. Vito CALIO
 Via San Girolamo, 4 - 70017 Putignano (BA)
 v.calio@maya-eng.com



STUDI PEDO-AGRONOMICI
 MAYA ENGINEERING
 Dott. Agr. Alessandro ZURLÒ
 Contrada Gavida snc - 72012 Carovigno (BR)
 a.zurlo.az@gmail.com



GEOLOGIA
 MAYA ENGINEERING
 Dott. Geol. Francesco MAGNO
 Via Colonne, 38 - 72100 BRINDISI
 f.magno@libero.it



STUDI FAUNISTICI
 MAYA ENGINEERING
 Dott. Agr. Alessandro ZURLÒ
 Contrada Gavida snc - 72012 Carovigno (BR)
 a.zurlo.az@gmail.com



RILIEVI TOPOGRAFICI
 MAYA ENGINEERING
 Ing. Vito CALIO
 Via San Girolamo, 4 - 70017 Putignano (BA)
 v.calio@maya-eng.com



OPERE DI ALTA TENSIONE
 SIET SRL
 Via Alessio Baldovinetti, 176 - 00142 Roma
 sietroma@gmail.com



OGGETTO:
 Prospetto stalli collegamento AT 150kV -
 SE Terna

SCALA:
 1:100
 NOME FILE:
 CZ7X8F6_ElaboratoGrafico_30.SE
 DATA:
 SETTEMBRE 2022
 TAVOLA:
 30.SE

| N. REV. | DATA | REVISIONE | ELABORATO | VERIFICATO | VALIDATO |
|---------|---------|-------------------------------------|------------|------------|----------|
| 0 | 02.2021 | Emissione | L. Barbera | A. Albuzzi | N. Zuech |
| 1 | 08.2021 | Revisione a seguito richieste TERNA | L. Barbera | A. Albuzzi | N. Zuech |
| 2 | 09.2022 | Revisione a seguito richieste TERNA | L. Barbera | A. Albuzzi | N. Zuech |

QUESTO DOCUMENTO NON POTREBBE COPRATO, RIPRODOTTO O ALTREMENTI PUBBLICATO IN TUTTO O IN PARTE SENZA IL CONSENSO SCRITTO DI QUESTO STUDIO | LEGGE 22 APRILE 1941 | N. 633-ART. 2575 E SEGG. C.C.I.