

LEGENDA

- LINEE AREA DA COSTRUIRE E RICOSTRUIRE
- LINEE IN CAMO INTERRATO DA COSTRUIRE
- LINEE AREA DA DEMOLIRE
- LINEE AEREE ESISTENTE

TERNA RETE ITALIA S.p.A.
 Direzione Nazionale Lead Est
 30122 Padova, Via S. Orsola, 22
 (Tel. 049 8701011)


Roberto Garofanella
 Roberto Garofanella

ESTRATTO DI CARTA TECNICA REGIONALE - REGIONE TOSCANA

SEZ. N° 250150	SEZ. N° 261080	SEZ. N° 261110
SEZ. N° 261020	SEZ. N° 261070	SEZ. N° 261130
SEZ. N° 261030	SEZ. N° 261100	SEZ. N° 261140

<p style="text-align: center;">TERNA ANZIENA REGIONALE DEL TERRITORIO REGIONE TOSCANA</p>	
<p>DELEGATO REGIONALE ...</p>	<p>DELEGATO REGIONALE ...</p>
<p>DELEGATO REGIONALE ...</p>	<p>DELEGATO REGIONALE ...</p>

<p>DELEGATO REGIONALE ...</p>	<p>DELEGATO REGIONALE ...</p>
<p>DELEGATO REGIONALE ...</p>	<p>DELEGATO REGIONALE ...</p>

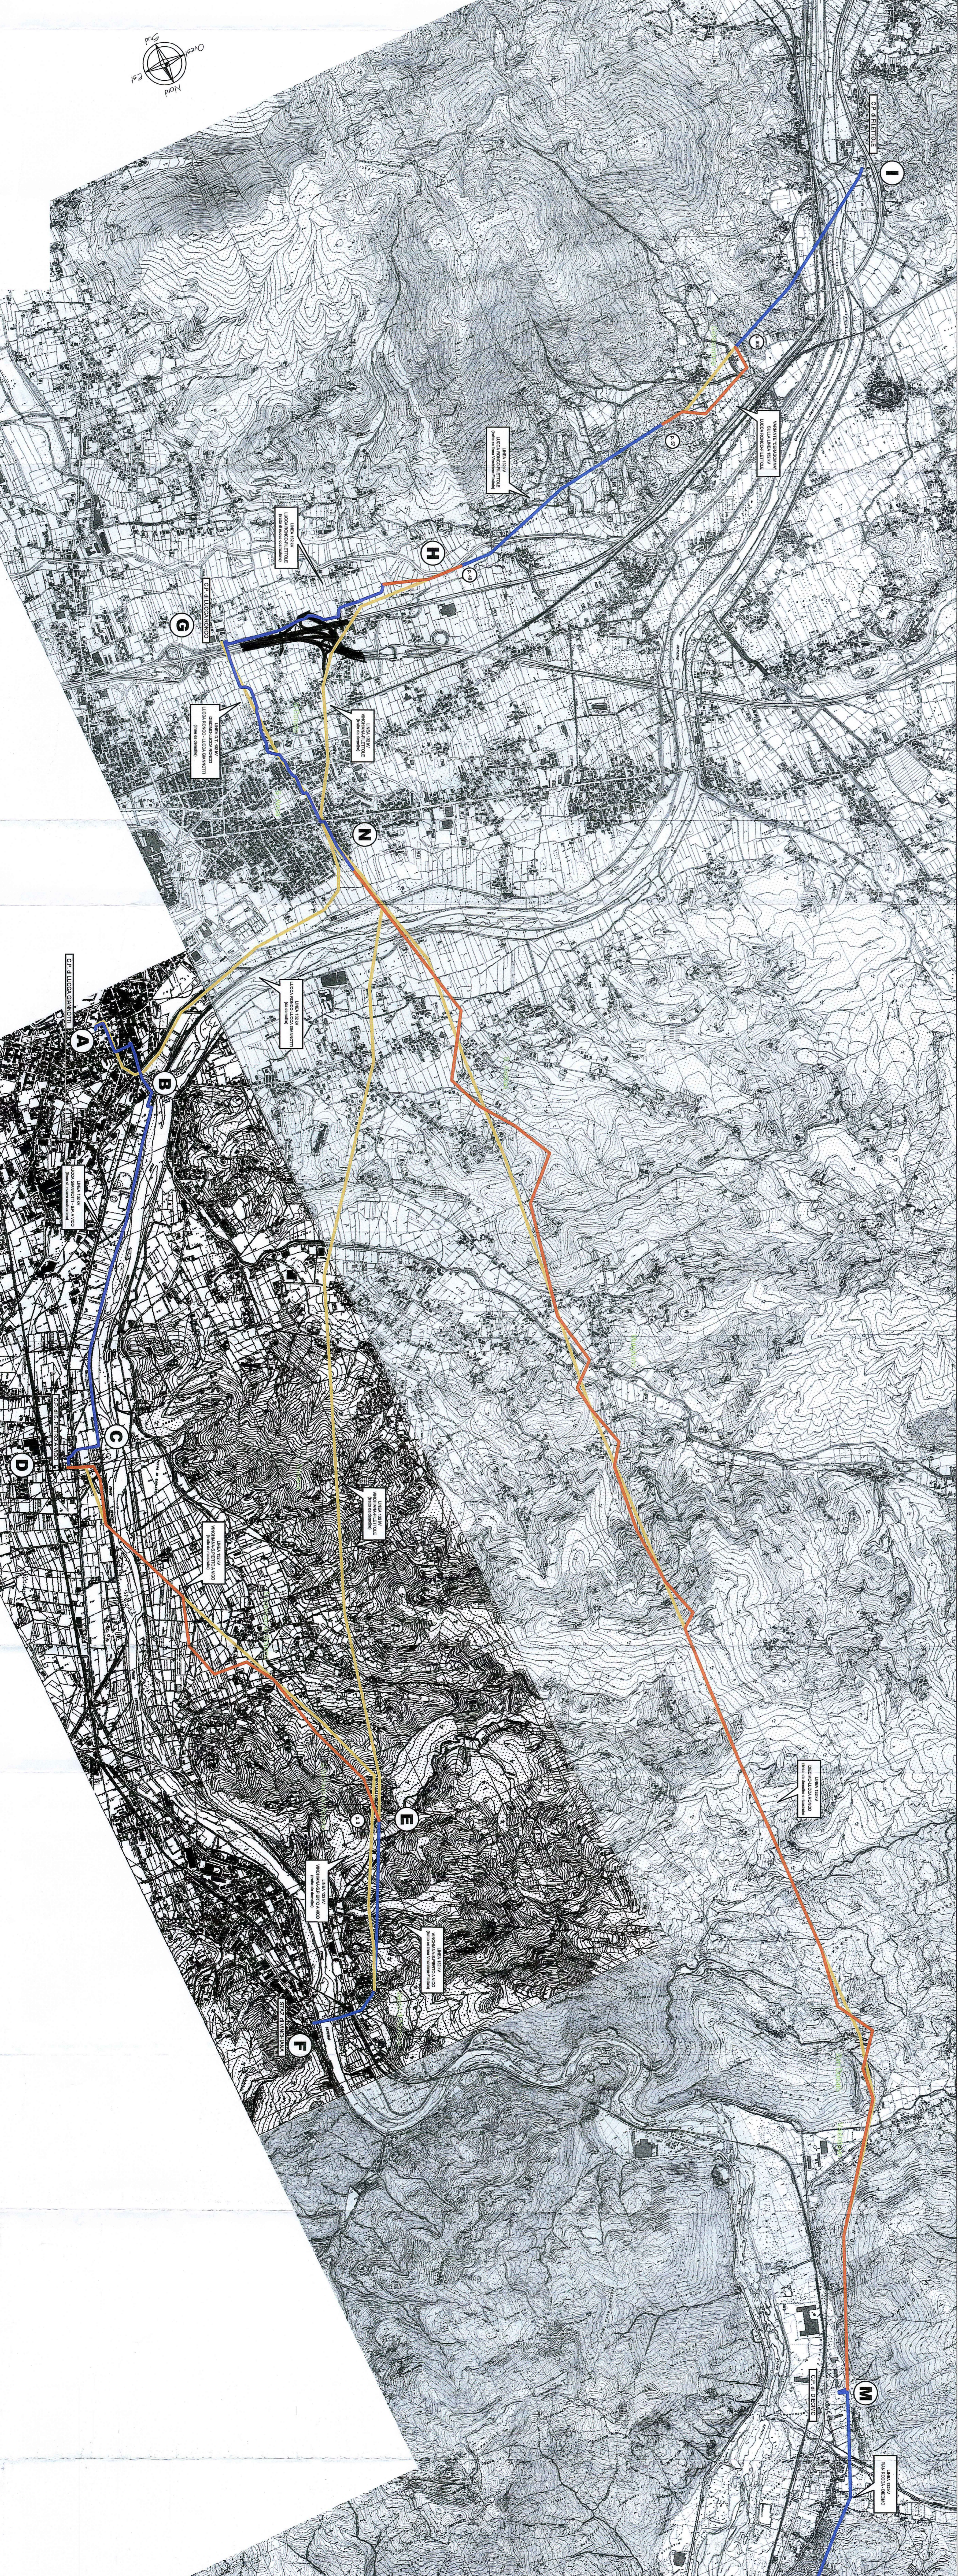

TERNA RETE ITALIA S.p.A.
 Direzione Nazionale Lead Est
 30122 Padova, Via S. Orsola, 22
 (Tel. 049 8701011)

Roberto Garofanella
 Roberto Garofanella

ESTRATTO DI CARTA TECNICA REGIONALE - REGIONE TOSCANA

SEZ. N° 250150 SEZ. N° 261080 SEZ. N° 261110
 SEZ. N° 261020 SEZ. N° 261070 SEZ. N° 261130
 SEZ. N° 261030 SEZ. N° 261100 SEZ. N° 261140

TERNA
 ANZIENA REGIONALE DEL TERRITORIO
 REGIONE TOSCANA

TERNA
 ANZIENA REGIONALE DEL TERRITORIO
 REGIONE TOSCANA

A.O.T. FIRENZE
 PROGETTAZIONE ELETTRICA
 ...

CONSORZIO GENERALE
 ...

LEGENDA

LINEE AREA DA COSTRUIRE E RICOSTRUIRE

LINEE IN CAMO INTERRATO DA COSTRUIRE

LINEE AREA DA DEMOLIRE

LINEE AEREE ESISTENTE