

TERNA RETE ITALIA Spa
 Direzione Territoriale Nord Est
 Unità Progettazione e Realizzazione Impianti
 Il Responsabile
 (N. Ferracin)



REVISIONI	N.	DATA	DESCRIZIONE	ELABORATO	VERIFICATO	APPROVATO
01	11/04/2014	Revisione a seguito approvazione con email del 11/04/2014		F. FONTANI	A. MOLINO	L. MORRA
00	28/02/2014	Prima emissione per approvazione		F. FONTANI	A. MOLINO	L. MORRA

CODIFICA ELABORATO APPALTATORE	Timbro e Firma Appaltatore	Logo Appaltatore
DU23512B1CDX28305		

REVISIONI	N.	DATA	DESCRIZIONE	ELABORATO	ESAMINATO	ACCETTATO
00	11/04/2014	PRIMA EMISSIONE		AI ENGINEERING SRL	R. CAVALLI R. FERRACIN	FERRACIN DTNE-PR

TIPOLOGIA DELL'ELABORATO	CODIFICA DELL'ELABORATO	
PLANIMETRIA	DU23512B1CDX28305	
PROGETTO	TITOLO	
512/Cerasomma TE-DX-00-049	Risanamento e nuovo assetto rete elettrica AT nei Comuni di Lucca e Borgo a Mozzano Linea a 132 kV Lucca Ronco - Filettole n°512 Variante in località Cerasomma - tratto H-I VARIANTE LOCALIZZATIVA STUDIO PRELIMINARE AMBIENTALE RETE DISTRIBUZIONE DI ENERGIA ELETTRICA	
RICAVATO DAL DOC. TERNA		
CLASSIFICAZIONE DI SICUREZZA		
NOME DEL FILE	SCALA CAD	FORMATO
DU23512B1CDX28305.dwg	1 unità = 1 m	840 x 297
	SCALA	FOGLIO
	1:20.000	1 / 1

Questo documento contiene informazioni di proprietà Terna Rete Italia S.p.A. e deve essere utilizzato esclusivamente dal destinatario in relazione alle finalità per le quali è stato ricevuto. È vietata qualsiasi forma di riproduzione o di divulgazione senza l'esplicito consenso di Terna Rete Italia S.p.A.
 This document contains information proprietary to Terna Rete Italia S.p.A. and it will have to be used exclusively for the purposes for which it has been furnished. Whichever shape of spreading or reproduction without the written permission of Terna Rete Italia S.p.A. is prohibit.


COMUNE DI LUCCA

Giunta Municipale: Sindaco: Pietro Fanti
 Assessori: Massimo Chiarini, Luigi Bernardini, Giancarlo Giugliani, Roberto Giugliani, Enrico Lucchi, Giuseppe Mucchetti, Giovanni Pignatelli, Claudio Ricciarini, Domenico Ricciarini, Umberto Ricciarini, Luigi Ricciarini

Settore Pianificazione Urbanistica

Reazione: **UFFICIO PIANO REGOLATORE**
 Dirigente: Arch. Maurizio Tati
 Funzionari: Dott. Irene Neri, Geom. Maria Baccetti, Geom. Marco Della Lunga, Maria Antonia Lucchi, Leoluca Neri
 Collaboratori: Arch. Elisabetta Baglioni, Arch. Nicoletta Della Natta, Geom. Stefano Ferracci, Elisabetta Mazzoni
 Collaboratore al S.I.C.O.T.: Gianluca Basso

Consulenza: **STUDIO ARCHITETTI BENEVOLO**
 Arch. Andrea Leontino Benevolo
 Arch. Alessandra Caramello
 Ing. Luigi Benevolo

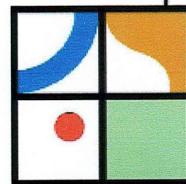

Piano Strutturale


Tavola
B 10
 Scala
 1:25000
 Luglio 2001

Quadro conoscitivo
**RETE DISTRIBUZIONE
 DI ENERGIA ELETTRICA**
 Elaborazione grafica: S.I.C.O.T. - Sistema Informativo Comunale Territoriale

Atti IG4 n. 5257/2005

LEGENDA

- Ambito della variante localizzativa
- Elettrodotto KV 132.000
- Elettrodotto KV 220.000
- Elettrodotto KV 380.000
- Confine comunale

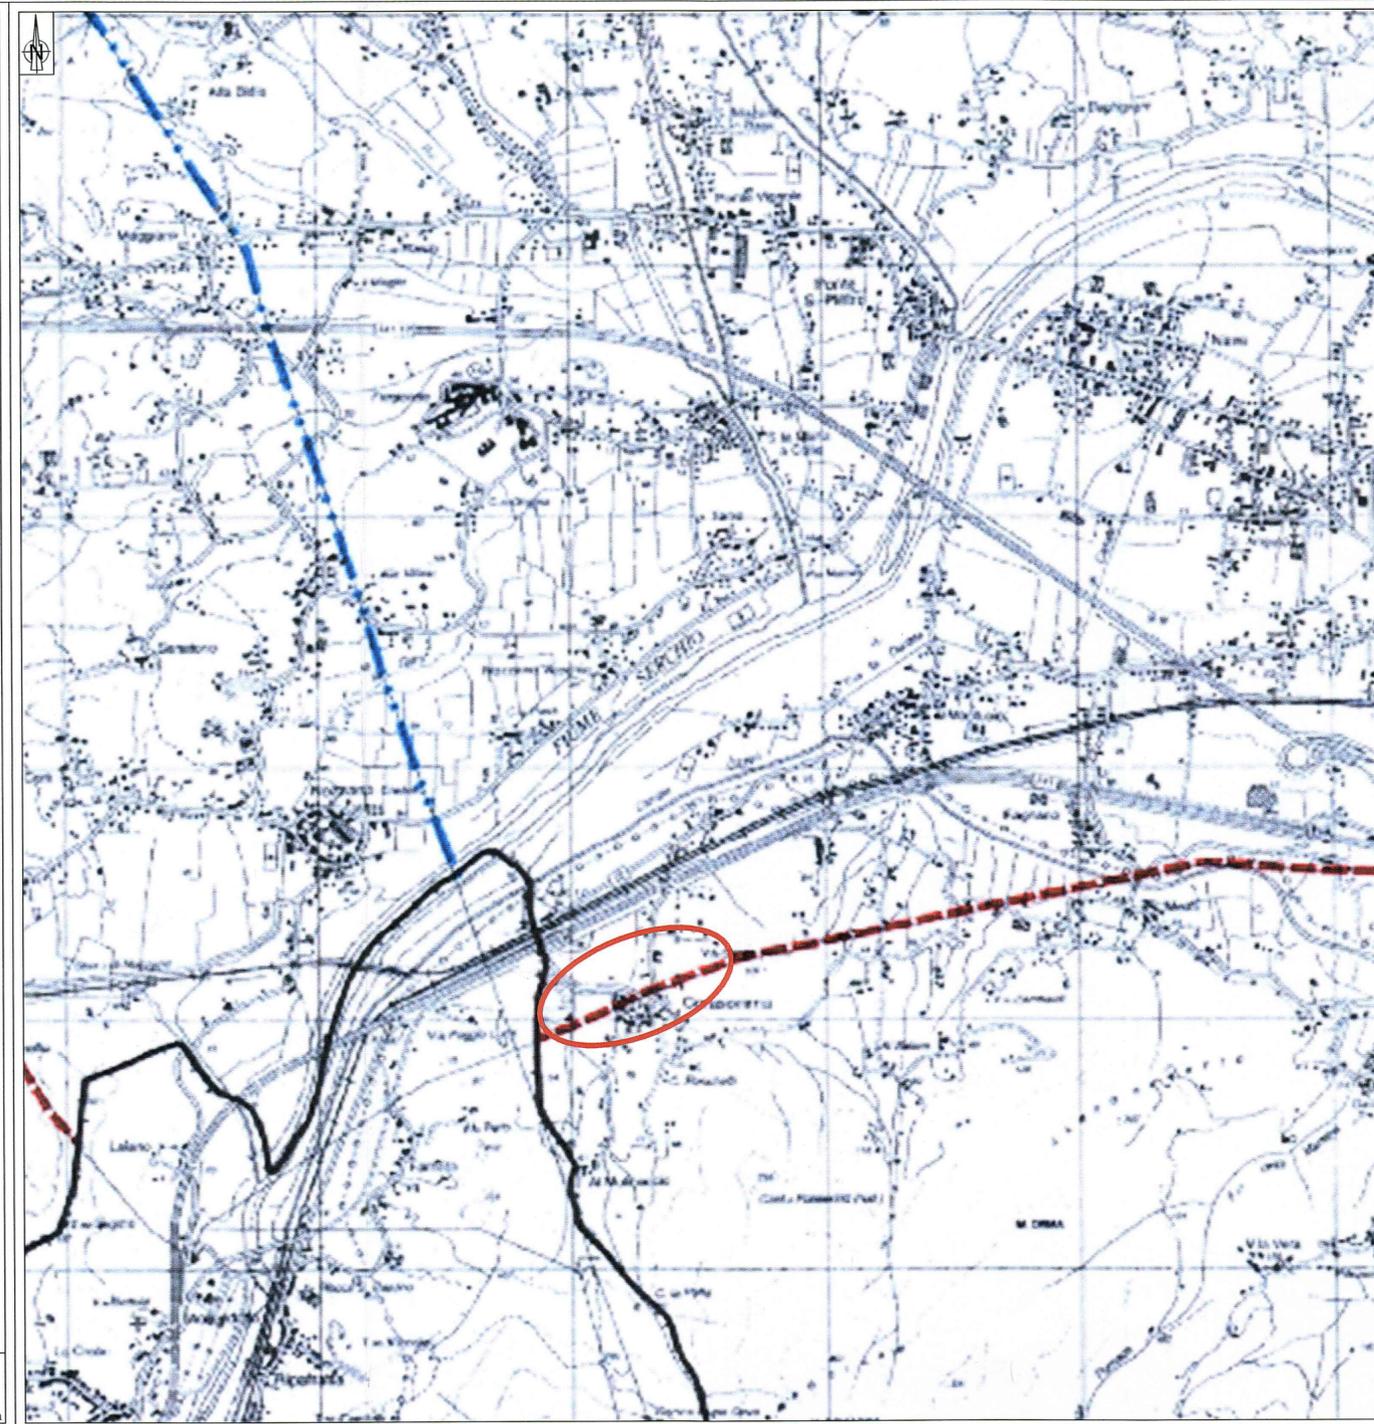

FONTI
 RETE DISTRIBUZIONE ENERGIA ELETTRICA - Stralcio Tavola B10 - Quadro conoscitivo - Piano Strutturale del Comune di Lucca

