


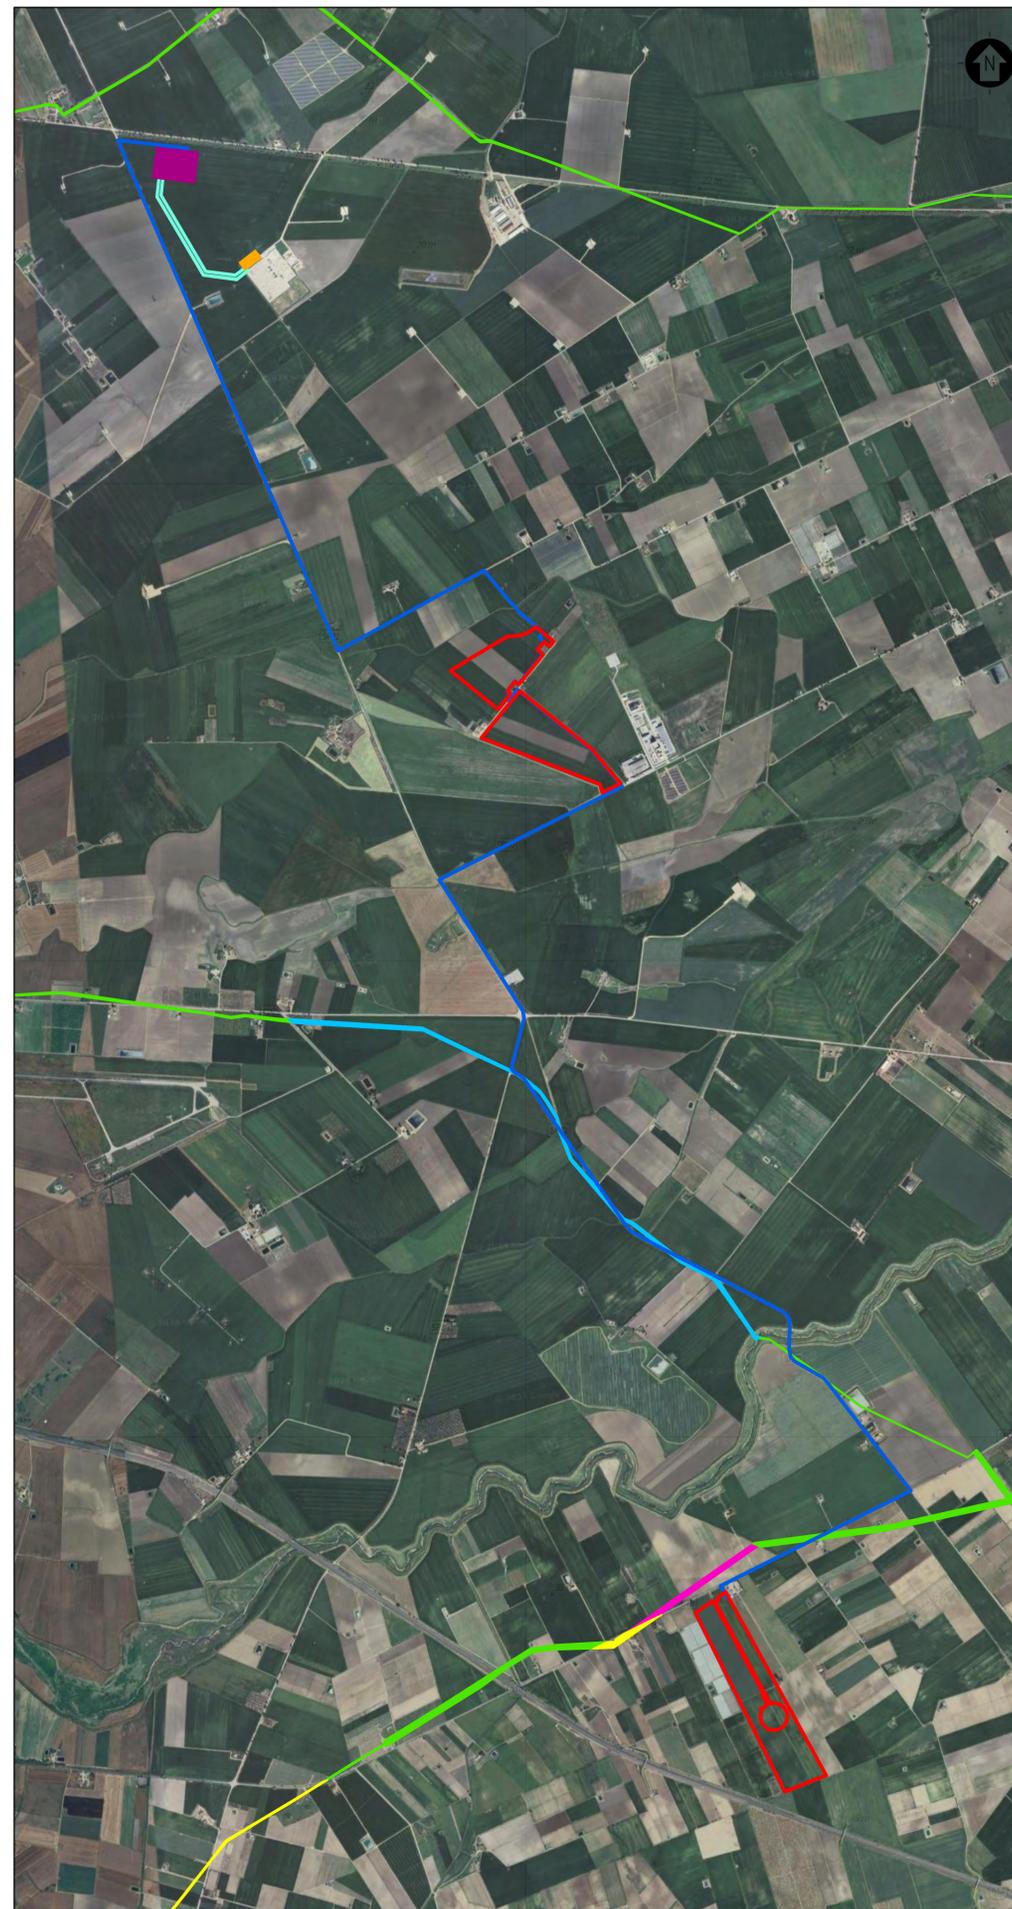

Mappatura Rete Trat urale



Rete Trat urale - Classificazione da Quadro di Asset o dei Trat uri e Piano Comunale dei Trat uri

LEGENDA - Mappatura Rete Trat urale

- ▭ Area impianto
  - ▭ Ampliamento stazione RTN 380/150kV esistente
  - ▭ Stazione RTN 380/36 kV
  - Cavidot o di connessione
  - Elet rodot o aereo a 380kV
  - Rete Trat urale
- Mappatura della Rete dei Trat uri nell'area di intervento

SCALA 1:20.000 1 cm = 200m  
 0 400 800 1600m

LEGENDA - Rete Trat urale - Classificazione da Quadro di Asset o dei Trat uri e Piano Comunale dei Trat uri

- ▭ Area impianto
- ▭ Ampliamento stazione RTN 380/150kV esistente
- ▭ Stazione RTN 380/36 kV
- Cavidot o di connessione
- Elet rodot o aereo a 380kV
- Classificazione della Rete dei Trat uri
- Classe A (Quadro di Asset o dei Trat uri Regione Puglia)
- Classe A (Piano Comunale dei Trat uri di Foggia)
- Classe C (Piano Comunale dei Trat uri di Carapelle)
- Classe C (Piano Comunale dei Trat uri di Orta Nova)

SCALA 1:20.000 1 cm = 200m  
 0 400 800 1600m

0	REV	DESCRIZIONE	DESIGN	CONTROL	APPROV	DATA

<div style="font-size: 8px; margin-left: 10px;">           Montana S.p.A.            Via Carlo Argento Fumagalli, 6            20143 Milano            Milano ( sede cart f cata ISO )   Brescia   Palermo   Cagliari   Roma   Siracusa         </div> <div style="font-size: 8px; margin-left: 10px;">           Tel. +39 02 54118173            Fax +39 02 54126950            www.montanarenovables.com            Cap. Soc. 600.000.000 €         </div>	
Commit ento	
<b>ING. LAURA CONTI</b> <small>iscritta all'Ordine degli Ingegneri della Provincia di Pavia n. 1726</small>	
<b>IMPIANTO INTEGRATO AGRIVOLTAICO COLLEGATO ALLA RTN</b> <b>POTENZA NOMINALE 39,81 MW</b> <b>COMUNI DI MANFREDDONIA E ORTA NOVA (FG)</b> <b>PROGETTO DEFINITIVO</b>	
<b>QUADRO DI ASSETTO DEI TRATTURI</b>	
N. Tav. <b>T05</b>	
No. Rif. 2845_4672_MA_INTMTC_T05_Rev0_Quadro di Asset o dei Trat uri	
Scala 1:20.000	
<small>E' VIETATA LA RIPRODUZIONE DI QUESTO DOCUMENTO SENZA PREVENTIVA AUTORIZZAZIONE SCRITTA DELLA MONTANA SPA</small>	