


PTA Tavola A - Zone di Protezione Speciale Idrogeologica (ZPSI)

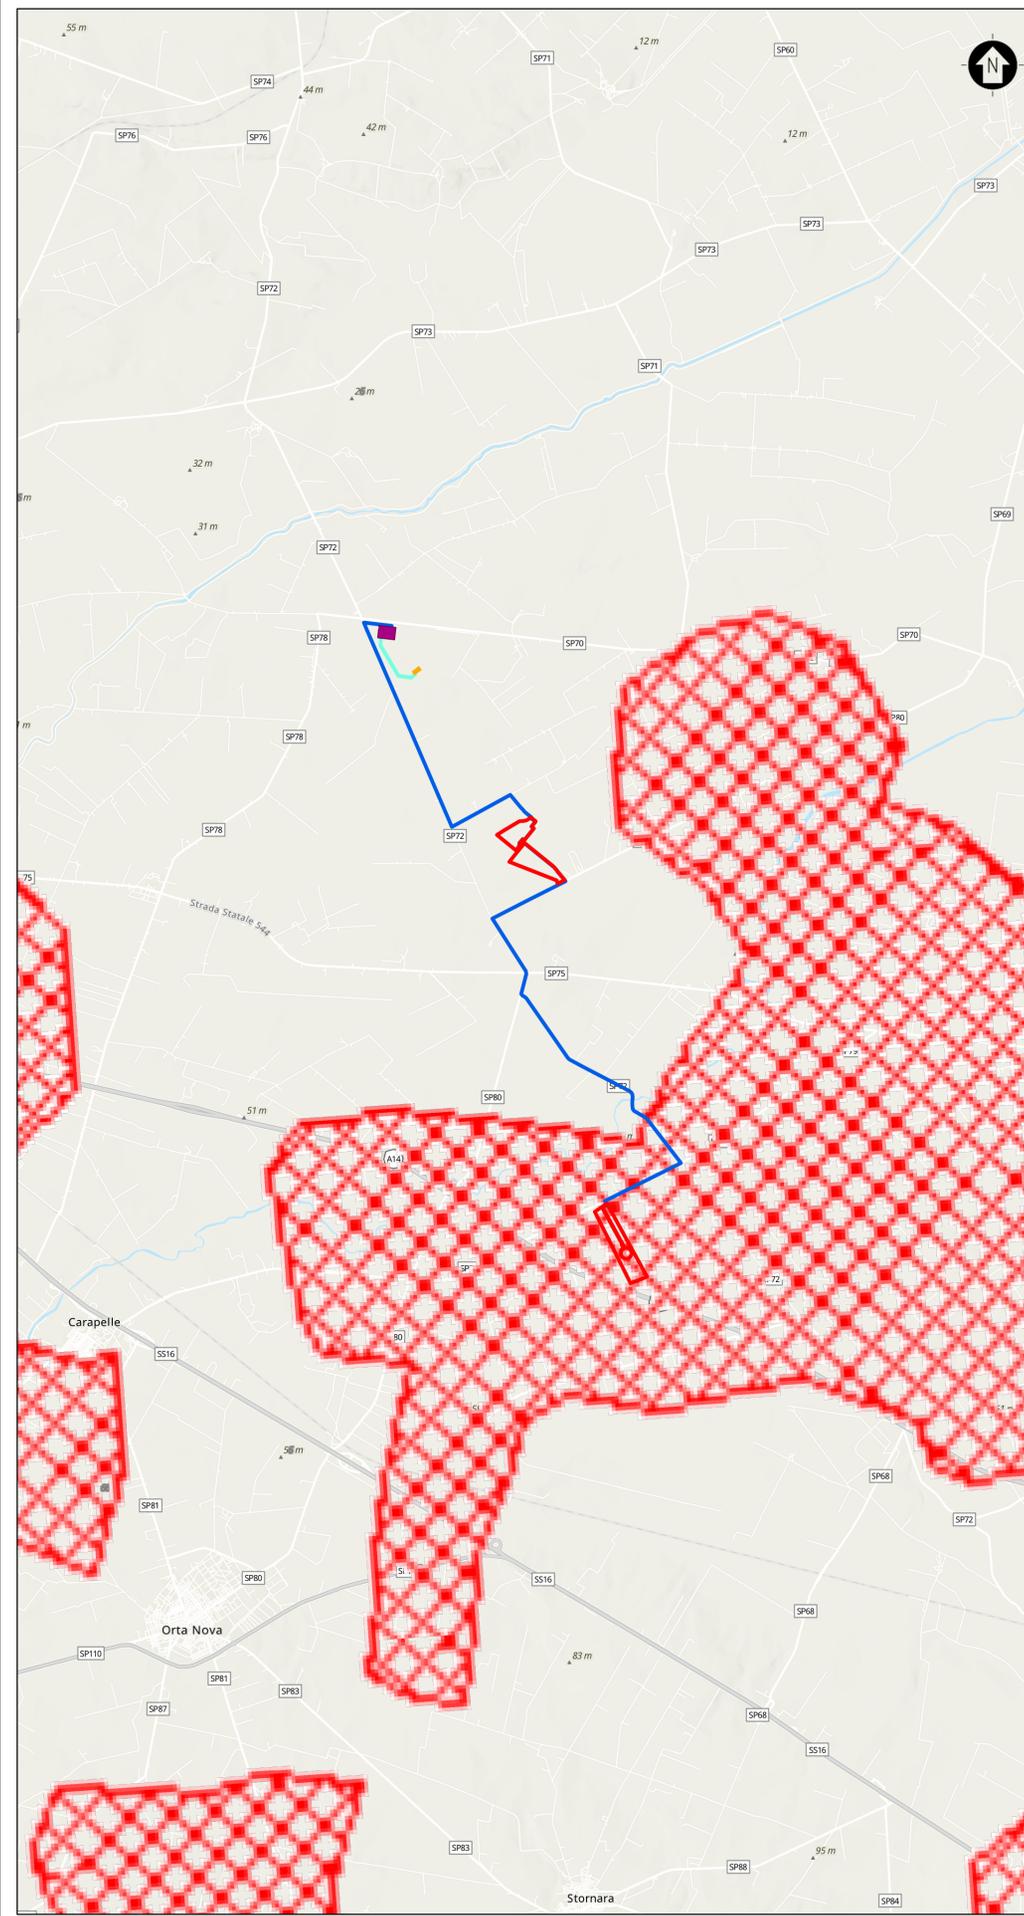

PTA Tavola B - Aree di vincolo d'uso degli acquiferi

LEGENDA - PTA Tavola A

Elementi progettuali

- Area impianto
- Ampliamento stazione RTN 380/150 kV esistente
- Stazione RTN 380/36 kV
- Cavidotto di connessione
- Elettrodotto aereo a 380 kV

Piano di Tutela delle Acque Puglia

- Zone di Protezione Speciale Idrogeologica (Tipo A)

SCALA 1:100.000 1 cm = 1.000 m
 0 1500 3000 6000 m

LEGENDA - PTA Tavola B

Elementi progettuali

- Area impianto
- Ampliamento stazione RTN 380/150 kV esistente
- Stazione RTN 380/36 kV
- Cavidotto di connessione
- Elettrodotto aereo a 380 kV

Piano di Tutela delle Acque Puglia

- Aree di tutela quantitativa

SCALA 1:50.000 1 cm = 500 m
 0 500 1000 2000 m

0		REV.	DESCRIZIONE	REB	DCI	LC	11/2023

		Montana S.p.A. Via Carlo Angelo Fumagalli, 6 20143 Milano Milano (sede certificata ISO) Brescia Palermo Cagliari Roma Siracusa	Tel. +39.02.54118173 Fax +39.02.54128890 www.montanambiente.com Cap. Soc. 500.000,00 €
Committente			
Progettista		ING. LAURA CONTI Iscritta all'Ordine degli Ingegneri della Provincia di Pavia n. 1726	
Oggetto		IMPIANTO INTEGRATO AGRIVOLTAICO COLLEGATO ALLA RTN POTENZA NOMINALE 39,81 MW COMUNI DI MANFREDONIA E ORTA NOVA (FG) PROGETTO DEFINITIVO	
Tavola		PIANO DI TUTELA DELLE ACQUE	
N. Tav.		T13	
No. Rif.		2865_4672_MA_PD_T13_Rev0_PTA	
Scala		1:100.000	
È VIETATA LA RIPRODUZIONE DI QUESTO DOCUMENTO SENZA PREVENTIVA AUTORIZZAZIONE SCRITTA DELLA MONTANA SPA			