


LEGENDA

- Metanodotto in progetto
- Metanodotti in progetto da altra opera
- - - Metanodotti in esercizio
- - - Metanodotti da porre fuori esercizio e recuperare
- ▬ Metanodotti in progetto
- ▬ Metanodotti esistenti
- ▬ Metanodotti esistenti da dismettere
- Confini comunali

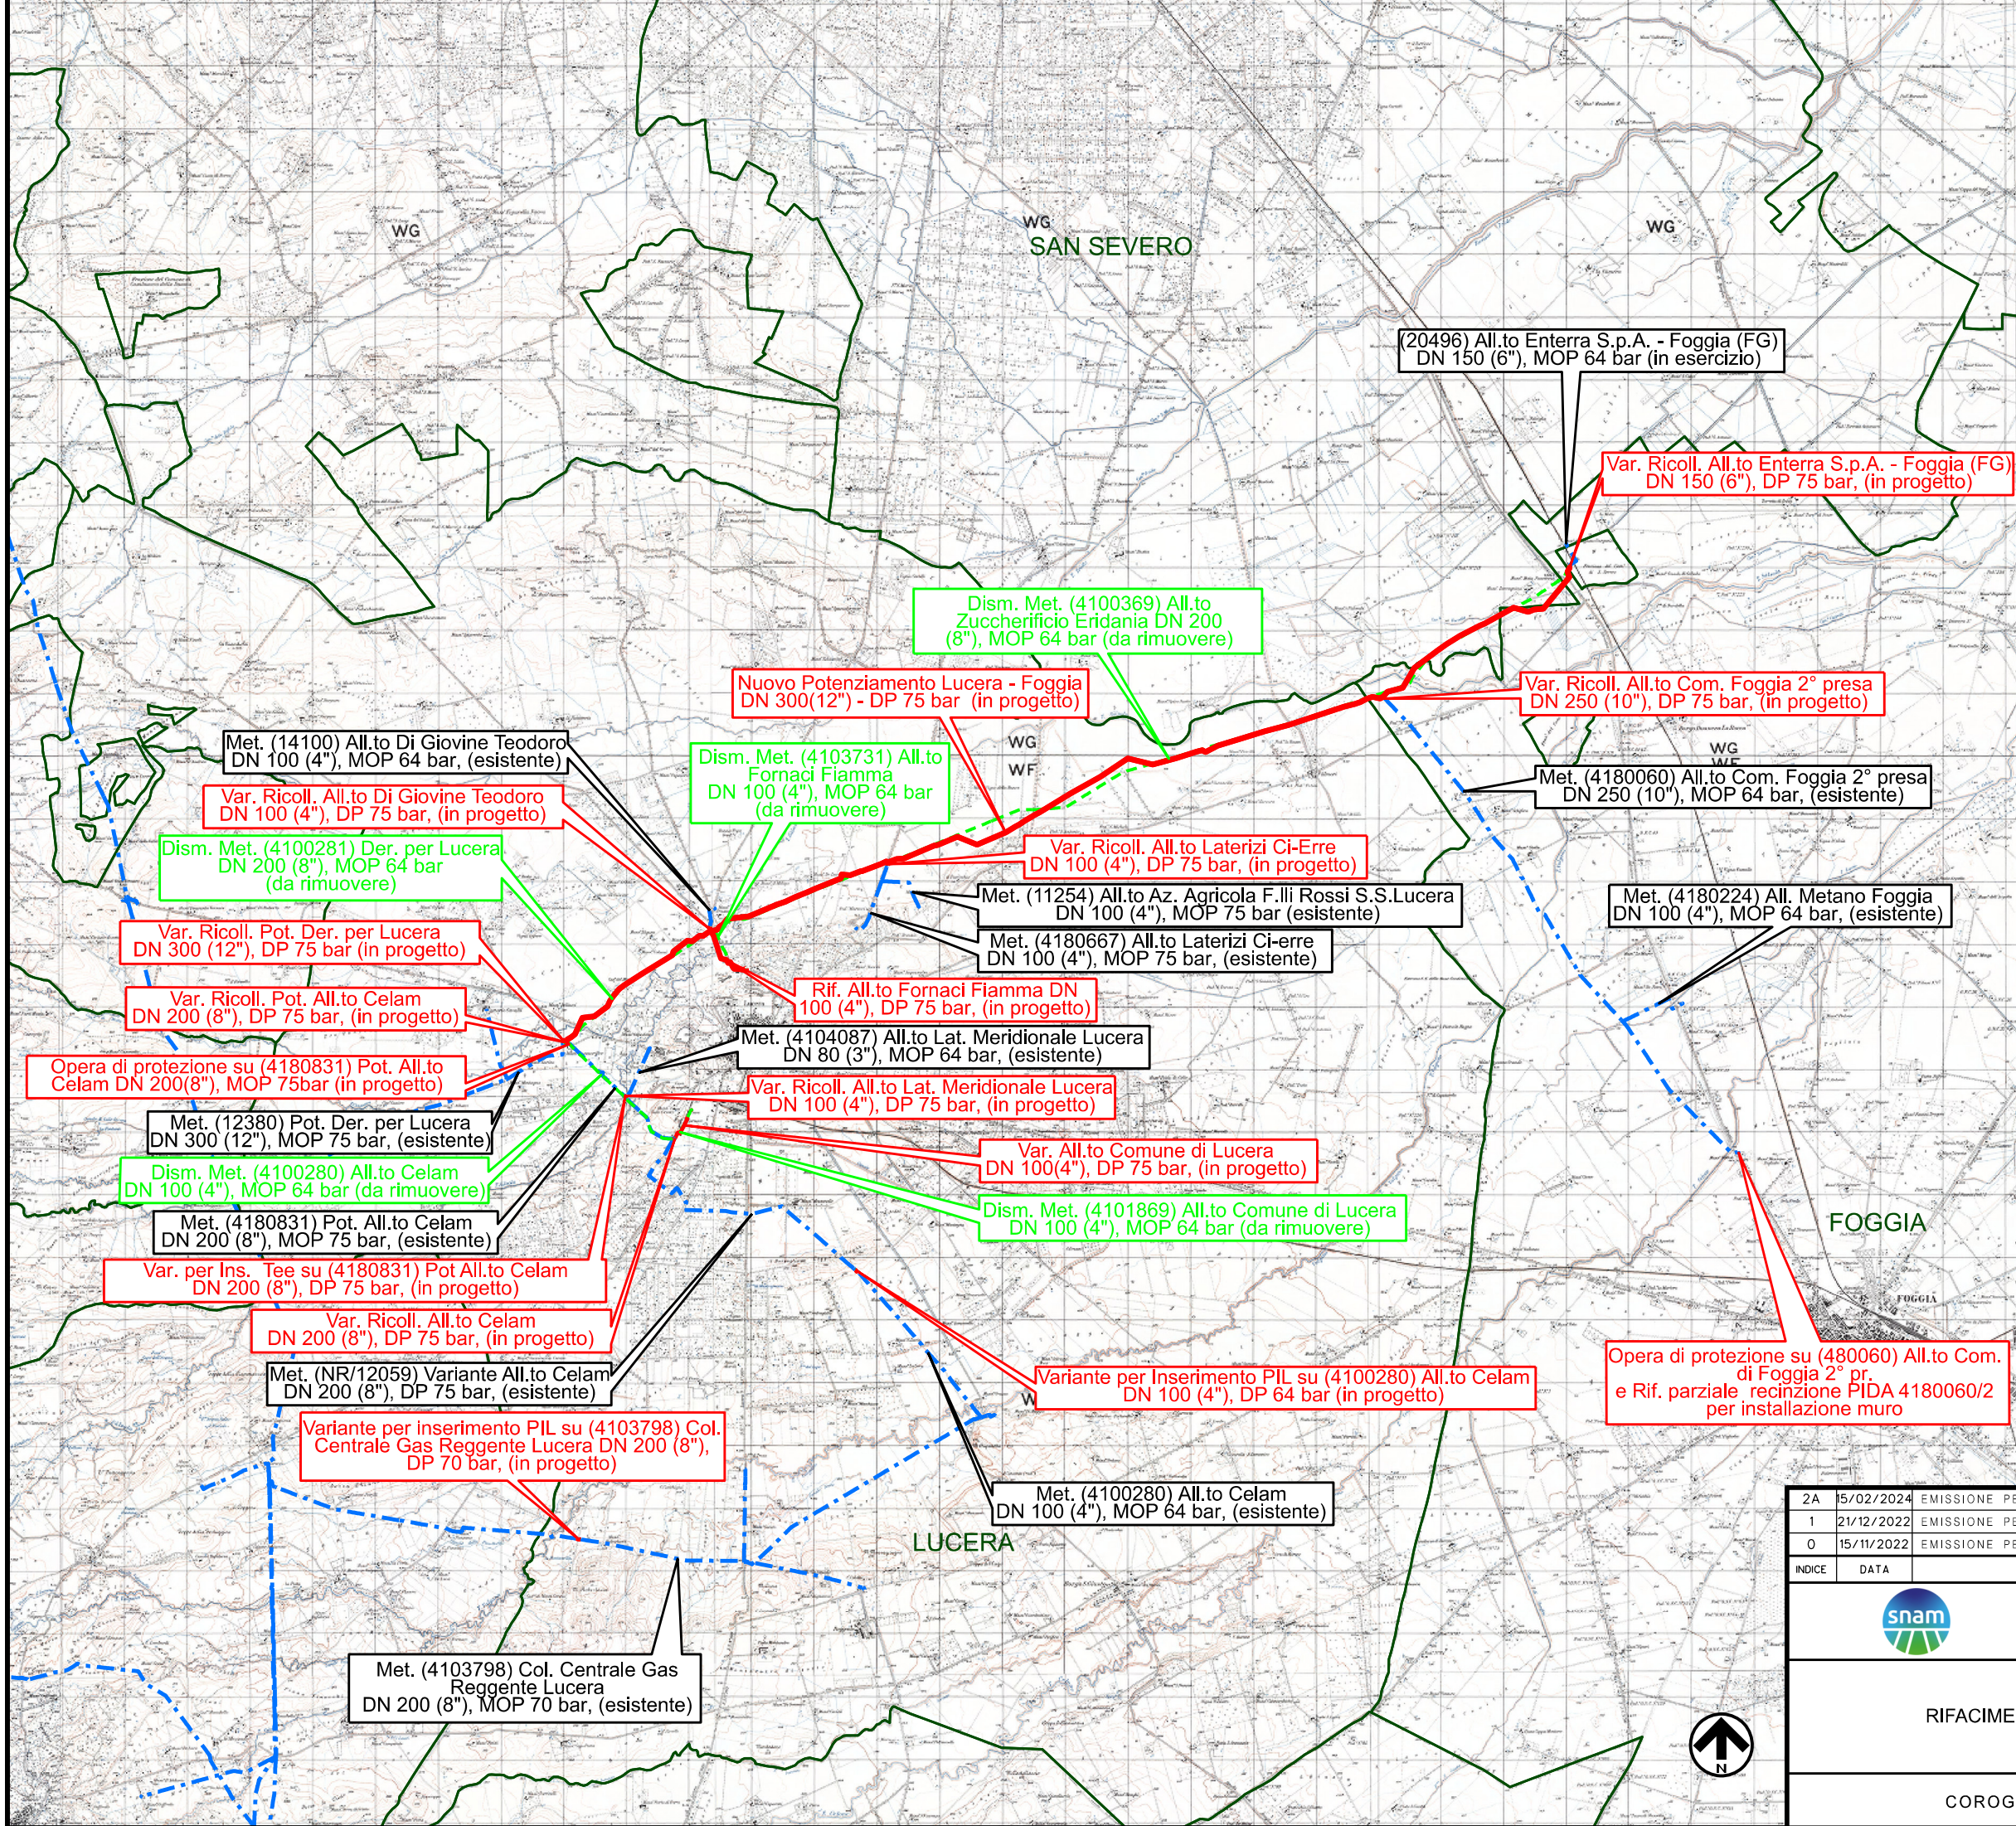

2A	15/02/2024	EMISSIONE PER PERMESSI (AU)	E.CAPOTONDI	G.AIUDI	M.BEGINI
1	21/12/2022	EMISSIONE PER PERMESSI	E.CAPOTONDI	G.AIUDI	M.BEGINI
0	15/11/2022	EMISSIONE PER COMMENTI	E.CAPOTONDI	G.AIUDI	M.BEGINI
INDICE	DATA	REVISIONI	ELABORATO	VERIFICATO	APPROVATO
			Dis. <b>DIS-TP-D-35100</b>		
RIFACIMENTO RETE DI LUCERA			Fg. <b>1</b> di <b>1</b>		
COROGRAFIA DI PROGETTO			Comm. <b>N0/R21032</b>		
			INDICE 0 / 2A		
			Scala <b>1:100000</b>		
			Sostituisce il .....		
			Sostituito dal .....		