


- Legenda**
- AC15 - Area Catastale
 - Area occupata dal parco
 - SSE produttori condivisa
 - Connessione interrata in AT con fascia di servitù
 - Connessione AT dalla SSE condivisa alla SSE a Villalba (CL)
 - Futura SSE di Terna S.p.A. a Villalba (CL)

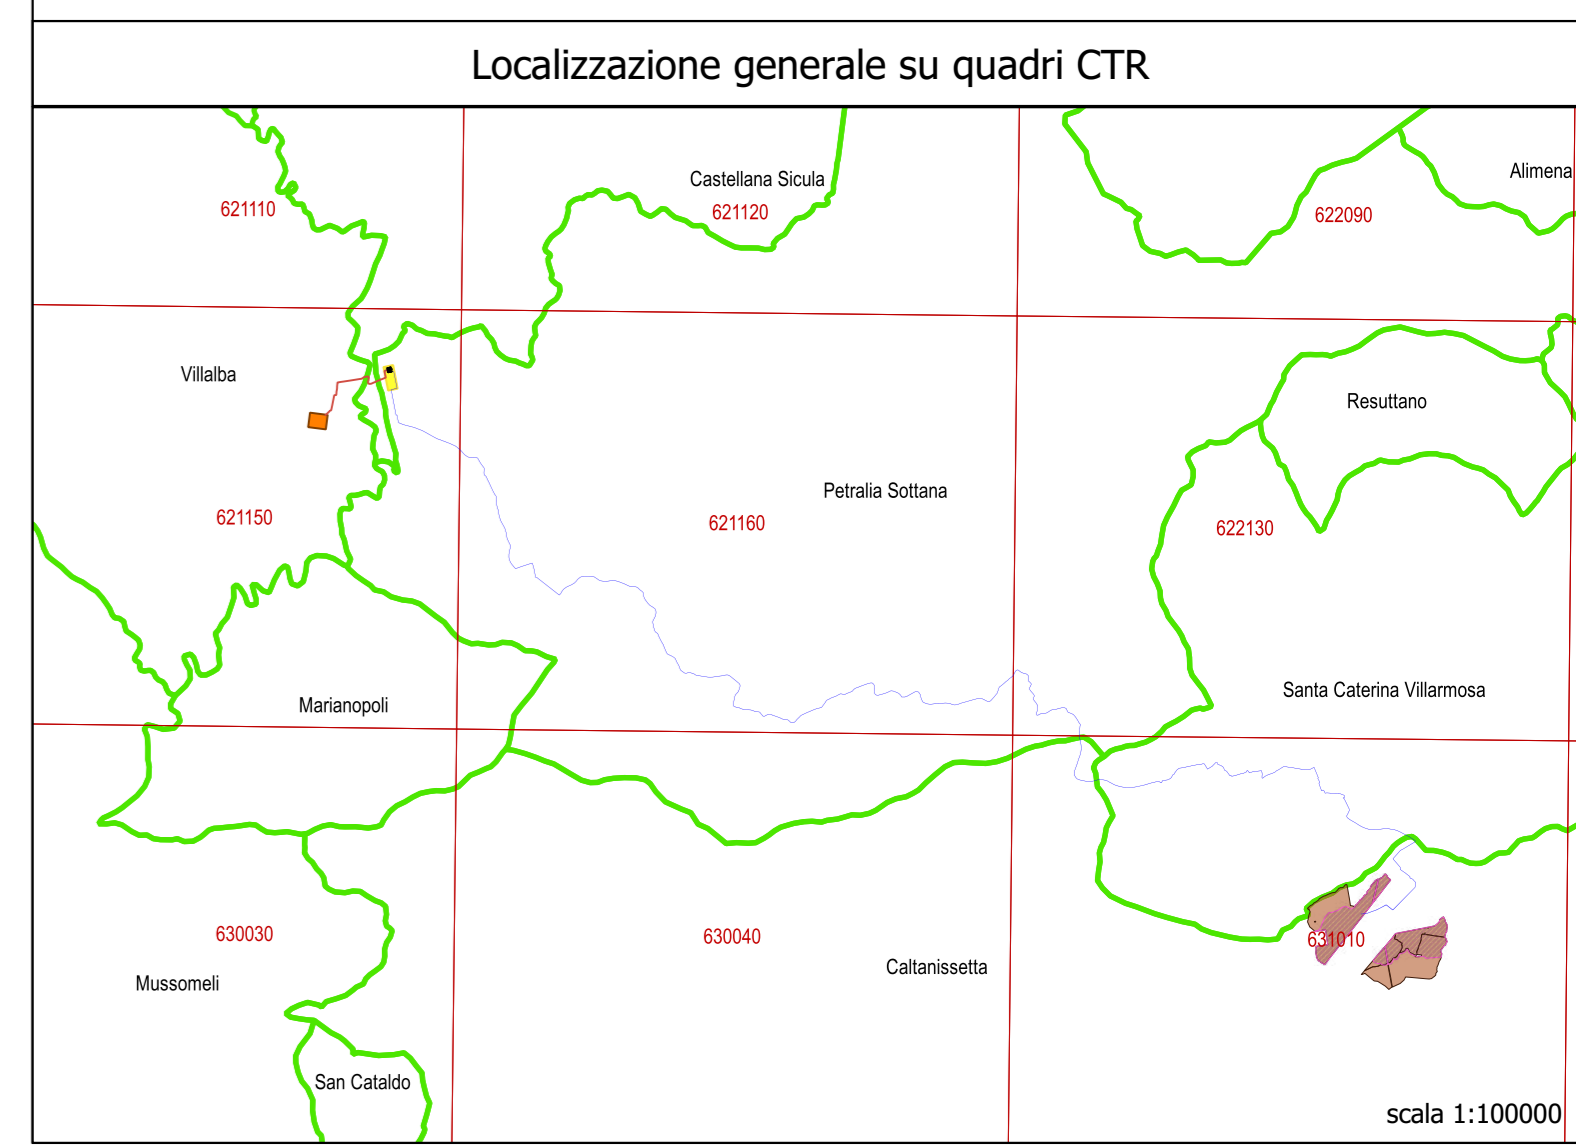

Alta Capital 7 S.r.l.
 Galleria San Federico, 16
 10121 Torino (TO)
 P.Iva 12393500017
 PEC altacapital7.pec@maildoc.it

Progettista

ID&A Industrial Designers and Architects S.r.l.
 Industrial Designers & Architects
 via Cadore, 45
 20831 Seregno (MB)
 p.iva 07242770969
 PEC ideapl@pec.it mail info@ideapl.biz



Progetto per la realizzazione dell'Impianto agrivoltaico integrato ecocompatibile "Serra della Milicia" da 36,05 MWp a Caltanissetta 93100.

Studio di Impatto Ambientale

Localizzazione generale del percorso di connessione interrato in AT alla SSE di Terna SpA a Villalba (CL) su CTR

		Revisione	
		n.	data
		1	
		2	
		3	

Elenco Elab.

**RS 06 EPD
0106 S 1**

nome file	data	nome	firma
redatto	4.05.2024	Filippo	
verificato	4.05.2024	Fabrizio	
approvato	5.05.2024	Speciale	

DATA 15.05.2024 scala --