


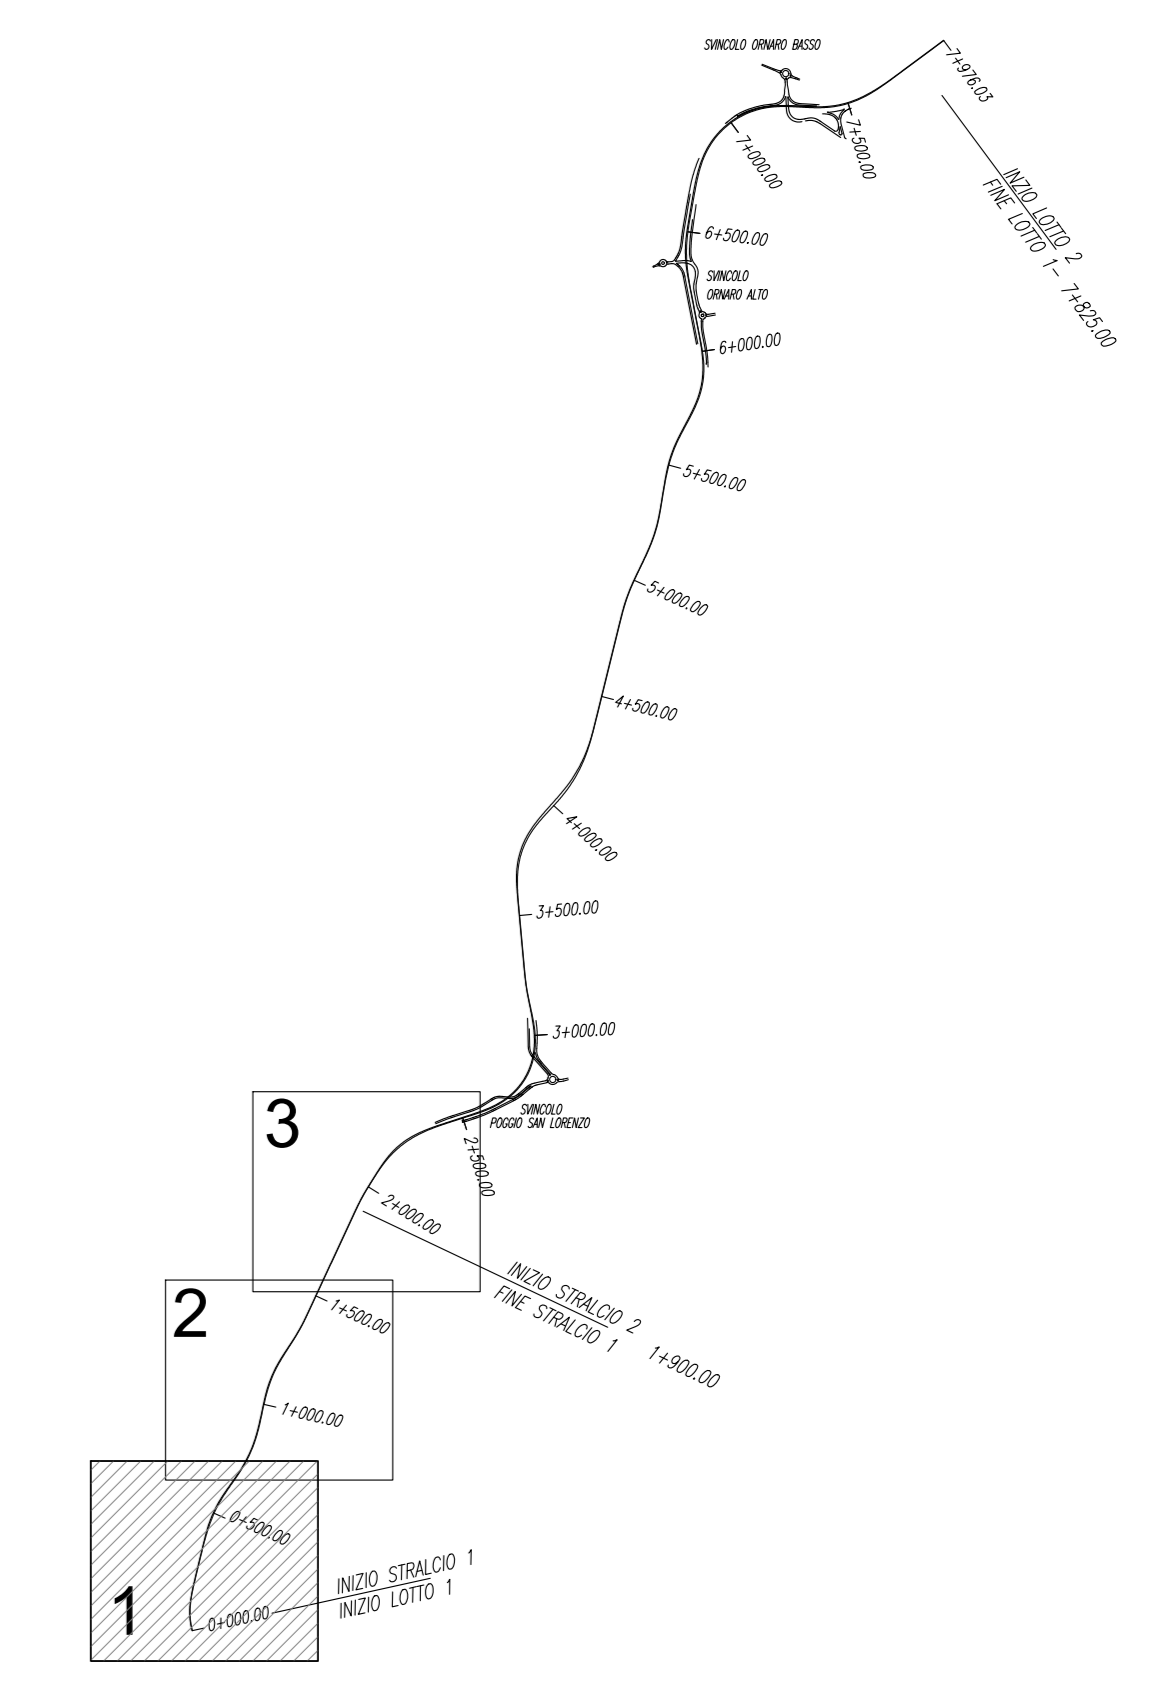

KEY PLAN



LEGENDA

- VIABILITA' DI PROGETTO
- SALARIA SS4 ESISTENTE
- AREA SOGGETTA AD ALLAGAMENTI
- OPERE: VIADOTTI, GALLERIE, MURI...
- TOMBINI DI PROGETTO
- PRESIDIO IDRAULICO



Direzione Tecnica

STRADA STATALE 4 "VIA SALARIA"
Adeguamento della piattaforma stradale e messa in sicurezza dal km 56+000 al km 64+000
 Stralcio 1 da pk 0+000 a pk 1+900

PROGETTO ESECUTIVO

COD. RM 368

PROGETTAZIONE: R.T.I.: PROGER S.p.A. (capogruppo mandataria)
 PROGIN S.p.A.
 S.I.N.A. S.p.A. - BRENG S.r.l.

IL RESPONSABILE INTEGRAZIONE PRESTAZIONI SPECIALISTICHE:
Det. Ing. Antonio GRIMALDI (Proger S.p.A.)
Ordine degli Ingegneri della Provincia di Napoli n. 23798

CAPOGRUPPO MANDATARIA:



PROGER

IL GEOLOGO:
Det. Geol. Gianluca PANDOLFI ELMI (Progin S.p.A.)
Ordine dei Geologi Regione Umbria n. 417

MANDANTE:



PROGIN
Progettazione e Direzione Tecnica

IL COORDINATORE PER LA SICUREZZA IN FASE DI PROGETTAZIONE:
Det. Ing. Michele Curiale (Progin S.p.A.)

Det. Ing. Lorenzo INFANTE
Ordine degli Ingegneri della Provincia di Salerno n. 2148

VISTO IL RESPONSABILE UNICO DEL PROGETTO:
Det. Ing. Paolo NARDOCCI



SINA
Società di Ingegneria e Architettura

PROTOCOLLO

DATA 202...

PLANIMETRIE ASSE PRINCIPALE
PLANIMETRIA DI PROGETTO - STRALCIO 1
 TAV. 1 di 3

CODICE PROGETTO	NOME FILE	REVISIONE	SCALA
DP RM368 E23	ELAB. P01P500TRA PL01	C	1:1000

REV.	DESCRIZIONE	DATA	REDATTO	VERIFICATO	APPROVATO
C	Emissione a seguito istruttoria ANAS e validazione ITS	Febbraio 2024	L.Mazzoni	R.Vesito	L.Monte
B	Emissione a seguito istruttoria ANAS	Maggio 2023	L.Mazzoni	R.Vesito	L.Monte
A	Prima emissione	12/2022	L.Mazzoni	R.Vesito	L.Monte