


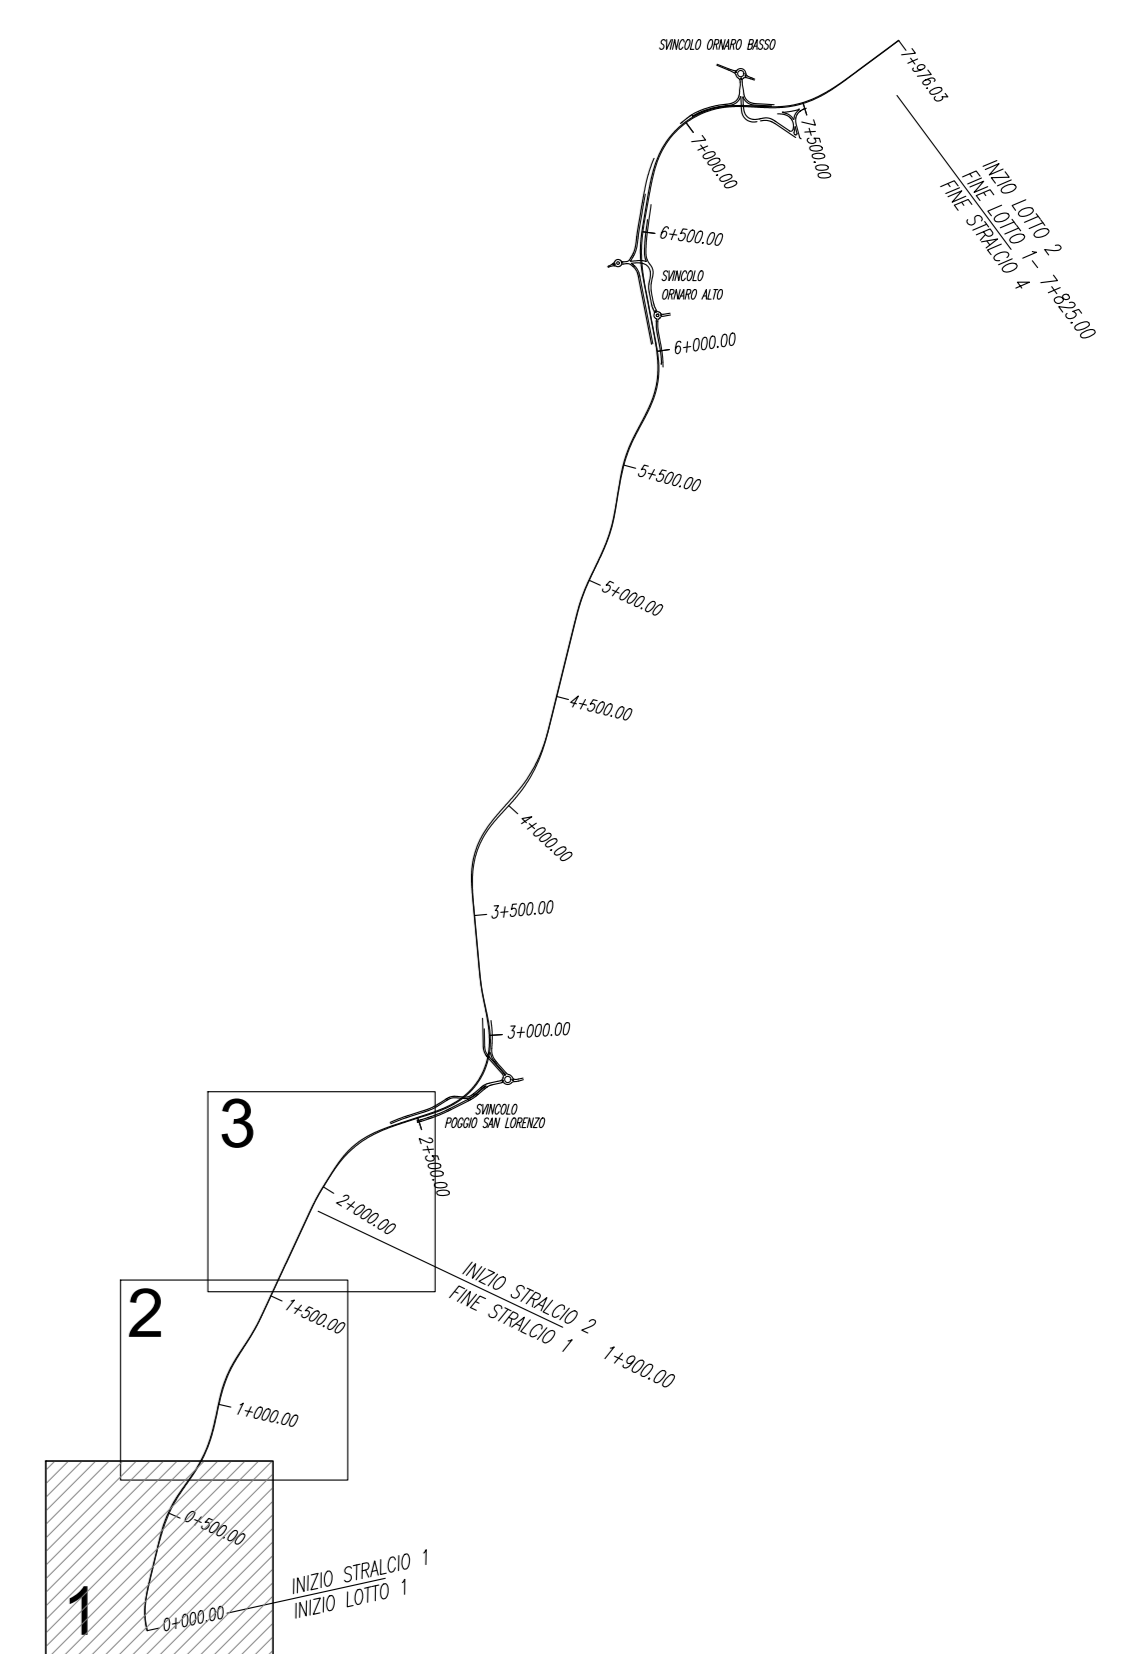

KEY PLAN



anas Direzione Tecnica

STRADA STATALE 4 "VIA SALARIA"
 Adeguamento della piattaforma stradale e messa in sicurezza dal km 56+000 al km 64+000
 Stralcio 1 da pk 0+000 a pk 1+900

PROGETTO ESECUTIVO COD. RM 368
 PROGETTAZIONE: R.T.I.: PROGER S.p.A. (capogruppo mandataria)
 PROGIN S.p.A.
 S.I.N.A. S.p.A. - BRENG S.r.l.

RESPONSABILE INTEGRAZIONE PRESTAZIONI SPECIALISTICHE: Dott. Ing. Antonio GRIMALDI (Proger S.p.A.) Ordine degli Ingegneri della Provincia di Napoli n. 23798	CAPOGRUPPO MANDATARIA: PROGER
IL GEOLOGO: Dott. Geol. Gianluca PANDOLFI ELMI (Proger S.p.A.) Ordine dei Geologi Regione Umbria n. 487	MANDANTE: PROGIN Direzione Tecnica: Dott. Ing. Lorenzo INFANTE Ordine degli Ingegneri della Provincia di Salerno n. 23842
IL COORDINATORE PER LA SICUREZZA IN FASE DI PROGETTAZIONE: Dott. Ing. Michele Carale (Proger S.p.A.)	SINA
VISTO: IL RESPONSABILE UNICO DEL PROGETTO: Dott. Ing. Paolo NARDOCCI	
PROTOCOLLO: _____ DATA: _____ 202__	

PLANIMETRIE ASSE PRINCIPALE
PLANIMETRIA DI PROGETTO SU ORTOFOTO
 TAV. 1 di 3

CODICE PROGETTO	NOME FILE	REVISIONE	SCALA
DP RM368 E23	ELAB: P01P500TRAPO01	C	1:1000
C	Emissione a seguito istruttoria ANAS e validazione ITS	Febbraio 2024	L.Mazzoni R.Velotto L.Monte
B	Emissione a seguito istruttoria ANAS	Maggio 2023	L.Mazzoni R.Velotto L.Monte
A	Prima emissione	12/2022	L.Mazzoni R.Velotto L.Monte
REV.	DESCRIZIONE	DATA	REDATTO VERIFICATO APPROVATO