SCAVI E BONIFICHE	
SCAVO	18,90 mq
FOSSO	6,76 mq
DEMOLIZIONE PAVIMENTAZIONE ESISTENTE	10,88 m

RILIEVI	
TERRENO VEGETALE	3,92 m

SOVRASTRUTTURA STRADALE	
STRATO DI USURA	19,40 m
STRATO DI BINDER	19,10 m
STRATO DI BASE	19,10 m
STRATO DI FONDAZIONE	8,68 mq

MANUFATTI	
CANALETTA	0,20 mq

SEZIONE N. : 73
Q. PROGETTO : 339,25
DIST.PROG. : 1+440,00

SEZIONE N. : 73
Q. PROGETTO : 339,25
DIST.PROG. : 1+440,00

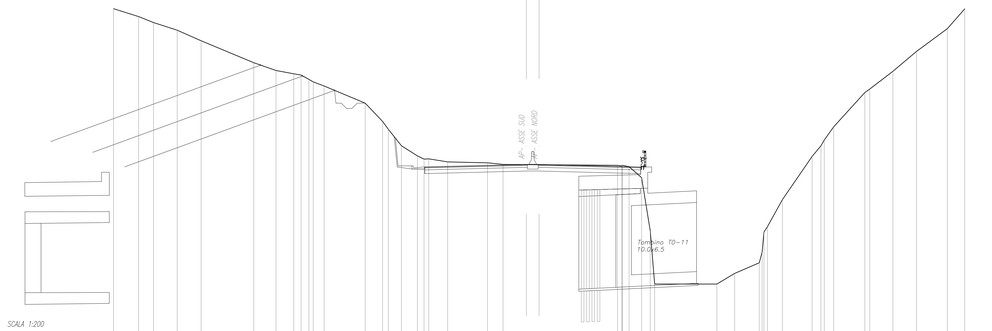

SCALA 1:200

Q.RIF. 320,00

| | | |