SCAVI E BONIFICHE	
STERRO	22,74 mq
FOSSO	6,45 mq
DEMOLIZIONE PAVIMENTAZIONE ESISTENTE	11,72 m

RILEVATI	
TERRENO VEGETALE	7,83 m

SOVRASTRUTTURA STRADALE	
STRATO DI USURA	73,42 m
STRATO DI BINDER	73,10 m
STRATO DI BASE	72,10 m
STRATO DI FONDAZIONE	6,68 mq

MANUFATTI	
CANALETTA	0,20 mq

SEZIONE N. : 91
Q. PROGETTO : 354,05
DIST.PROG. : 1+822,44

SEZIONE N. : 91
Q. PROGETTO : 354,05
DIST.PROG. : 1+800,00

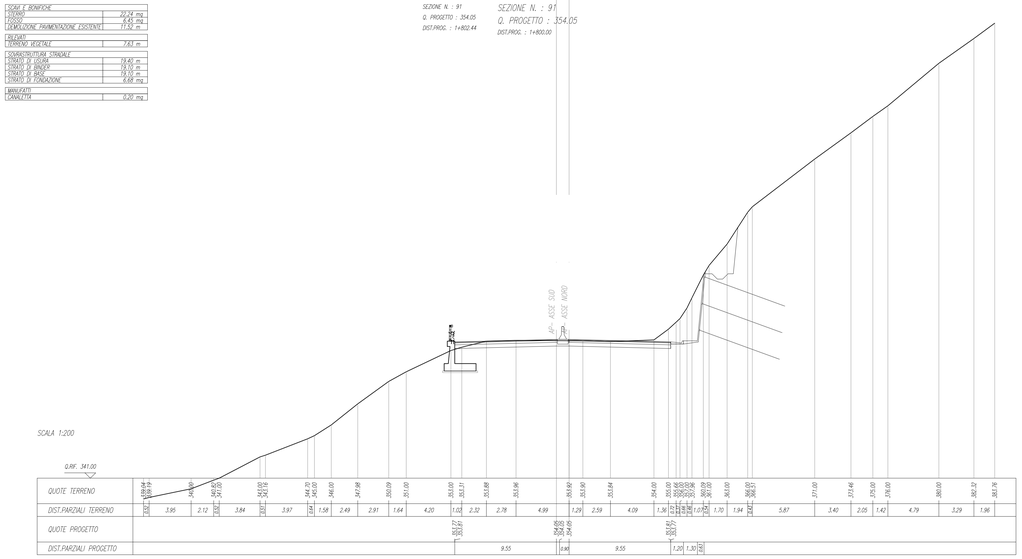

SCALA 1:200

Q.RIF. 341,00

| | | |