

C15	X(m)	321870.4450
	Y(m)	4682599.9050
V15	X(m)	322248.9475
	Y(m)	4682394.1826
R(m)		600.60
Al(c)		7.42c
T(m)		35.02
Sv(m)		69.98
Ba(m)		1.02

C17	X(m)	322084.3718
	Y(m)	4683058.0303
V17	X(m)	322464.9978
	Y(m)	4683009.1251
R(m)		360.60
Al(c)		20.08c
T(m)		57.53
Sv(m)		113.71
Ba(m)		4.53

C16	X(m)	322931.0088
	Y(m)	4682533.1381
V16	X(m)	322302.2411
	Y(m)	4682708.0754
R(m)		547.70
Al(c)		5.39c
T(m)		23.21
Sv(m)		46.39
Ba(m)		0.49

C14	X(m)	322788.3030
	Y(m)	4681889.4084
V14	X(m)	322125.4741
	Y(m)	4682128.0276
R(m)		700.00
Al(c)		3.37c
T(m)		18.51
Sv(m)		37.02
Ba(m)		0.24

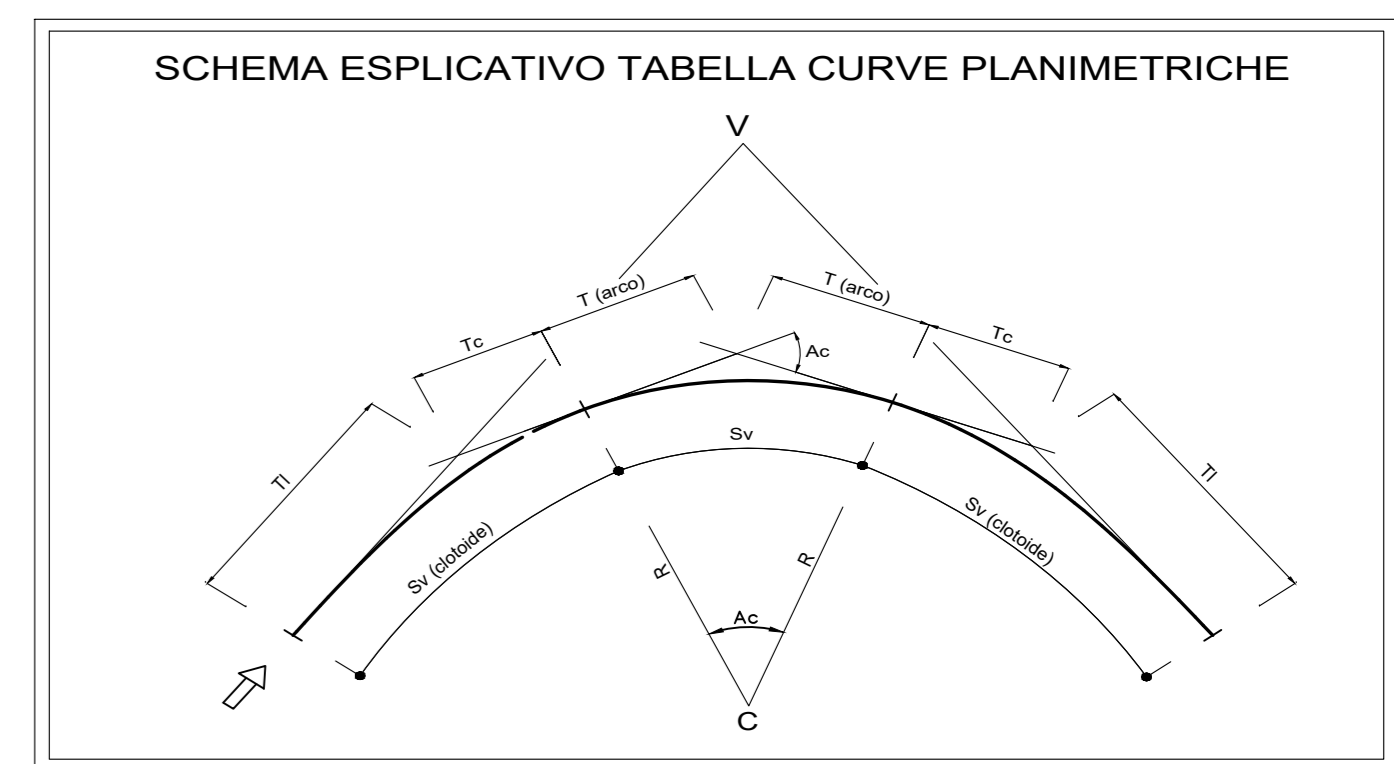
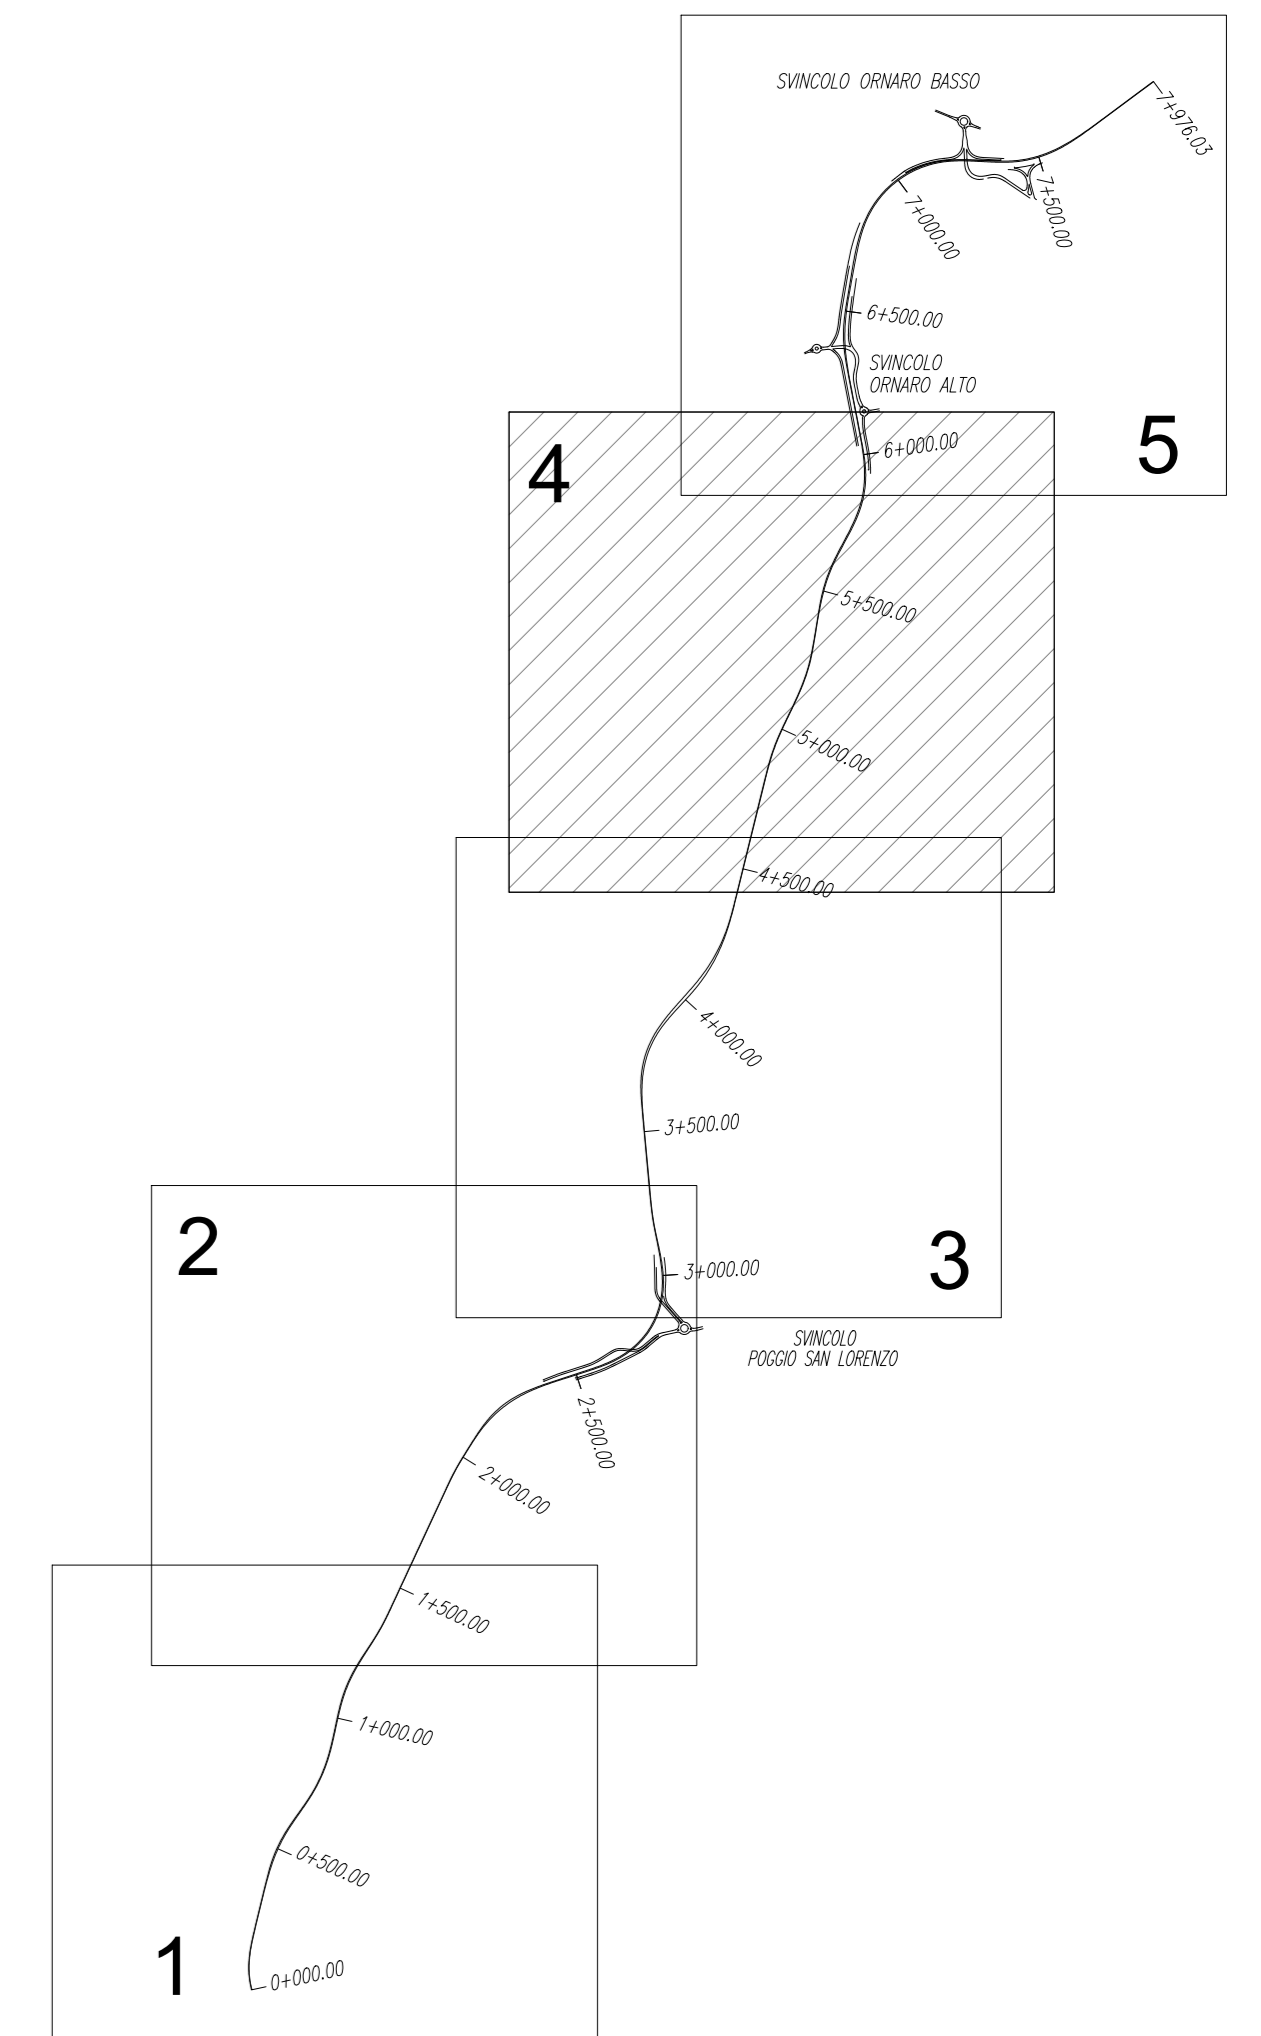
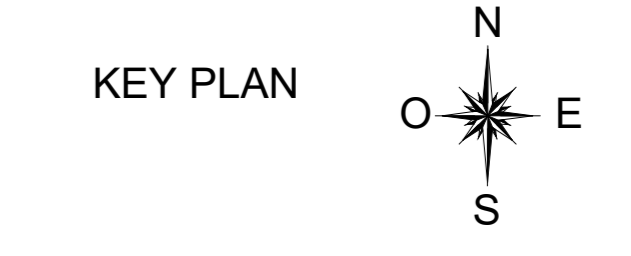


TABELLA CURVE		TABELLA CLOTIDI	
C	= CENTRO CURVA	A	= PARAMETRO DELLA CLOTODE
V	= VERTICE ESTERNO	Sv	= LUNGHEZZA DELLA CLOTODE
R	= RAGGIO DI CURVATURA	f	= SCOSTAMENTO DELLA CURVA
Al	= ANGOLO AL CENTRO	TL	= TANGENTE LUNGA
T	= TANGENTE	TK	= TANGENTE CORTA
Sv	= SVILUPPO SETTORE CIRCOLARE		

TABELLA RETTIFICI	
Lrett	Lunghezza
Az	Azimet

anas Direzione Tecnica

STRADA STATALE 4 "VIA SALARIA"
Adeguamento della piattaforma stradale e messa in sicurezza dal km 56+000 al km 64+000
Stralcio 1 da pk 0+000 a pk 1+900

PROGETTO ESECUTIVO COD. RM 368
PROGETTAZIONE: R.T.I.: PROGER S.p.A. (capogruppo mandataria)
PROGIN S.p.A.
S.I.N.A. S.p.A. - BRENG S.r.l.

RESPONSABILE INTEGRAZIONE PRESTAZIONI SPECIALISTICHE: Det. Ing. Antonio GRIMALDI (Progin S.p.A.)
CAPOGRUPPO MANDATARIA: **PROGER**
IL GEOLOGO: Det. Geol. Gianluca PANDOLFIELMI (Progin S.p.A.)
MANDANTE: **PROGIN** Direzione Tecnica
IL COORDINATORE PER LA SICUREZZA IN FASE DI PROGETTAZIONE: Det. Ing. Michele CURIALE (Progin S.p.A.)
VISTO IL RESPONSABILE UNICO DEL PROGETTO: Det. Ing. Paolo NARDOCCI
SINA

PROGETTO STRADALE ASSE PRINCIPALE
Planimetria di tracciamento asse Carreggiata Nord - Tav. 4

CODICE PROGETTO	NOME FILE	REVISIONE	SCALA
DP RM368 E23	CODICE ELAB: P01PS01TRAPT04	B	1:2000
B	Emissione a seguito istruttoria ANAS e validazione ITS	Febbraio 2024	L.Mazzoni R.Webster L.Monte
A	Prima emissione	12/2022	L.Mazzoni R.Webster L.Monte
REV.	DESCRIZIONE	DATA	REDATTO VERIFICATO APPROVATO