

KEY PLAN

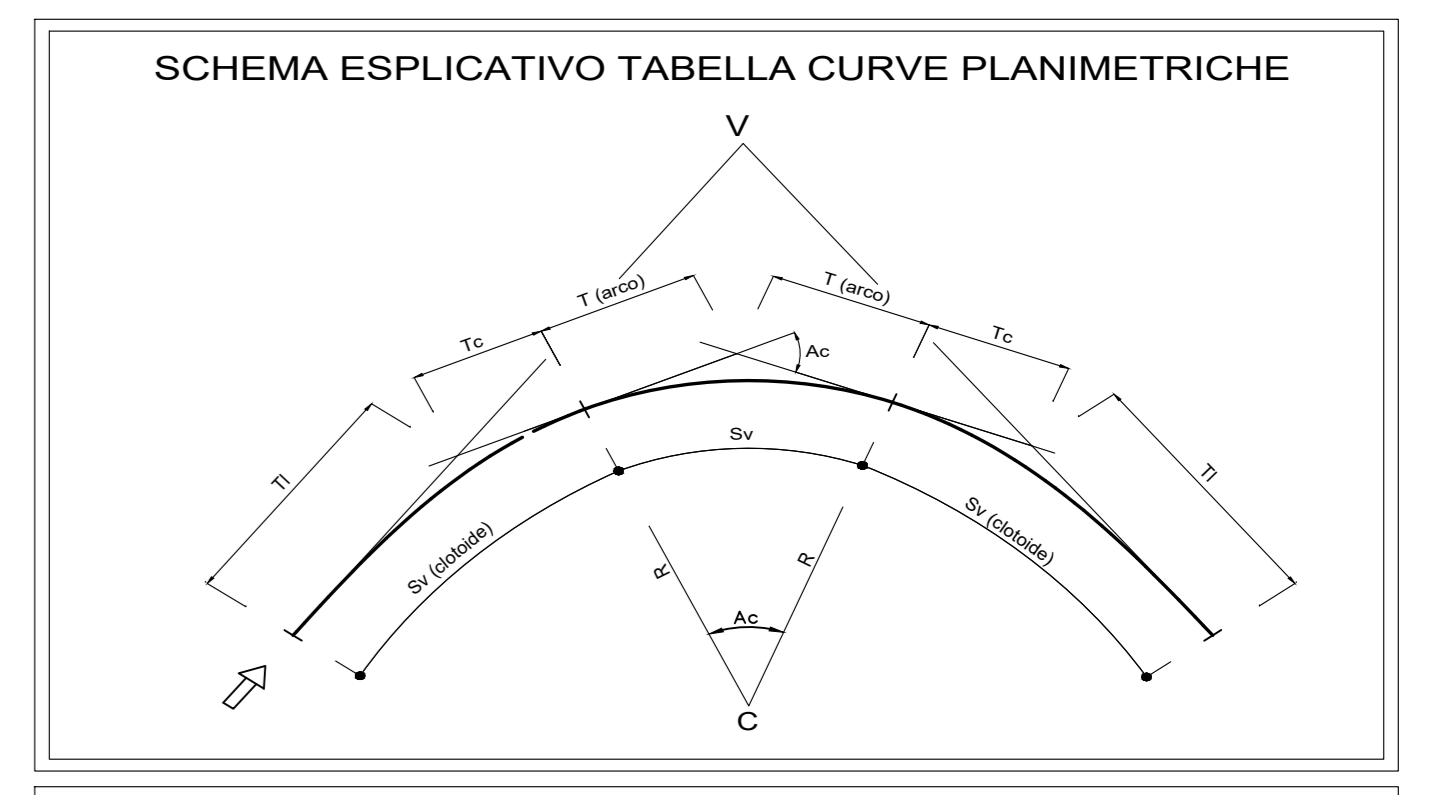
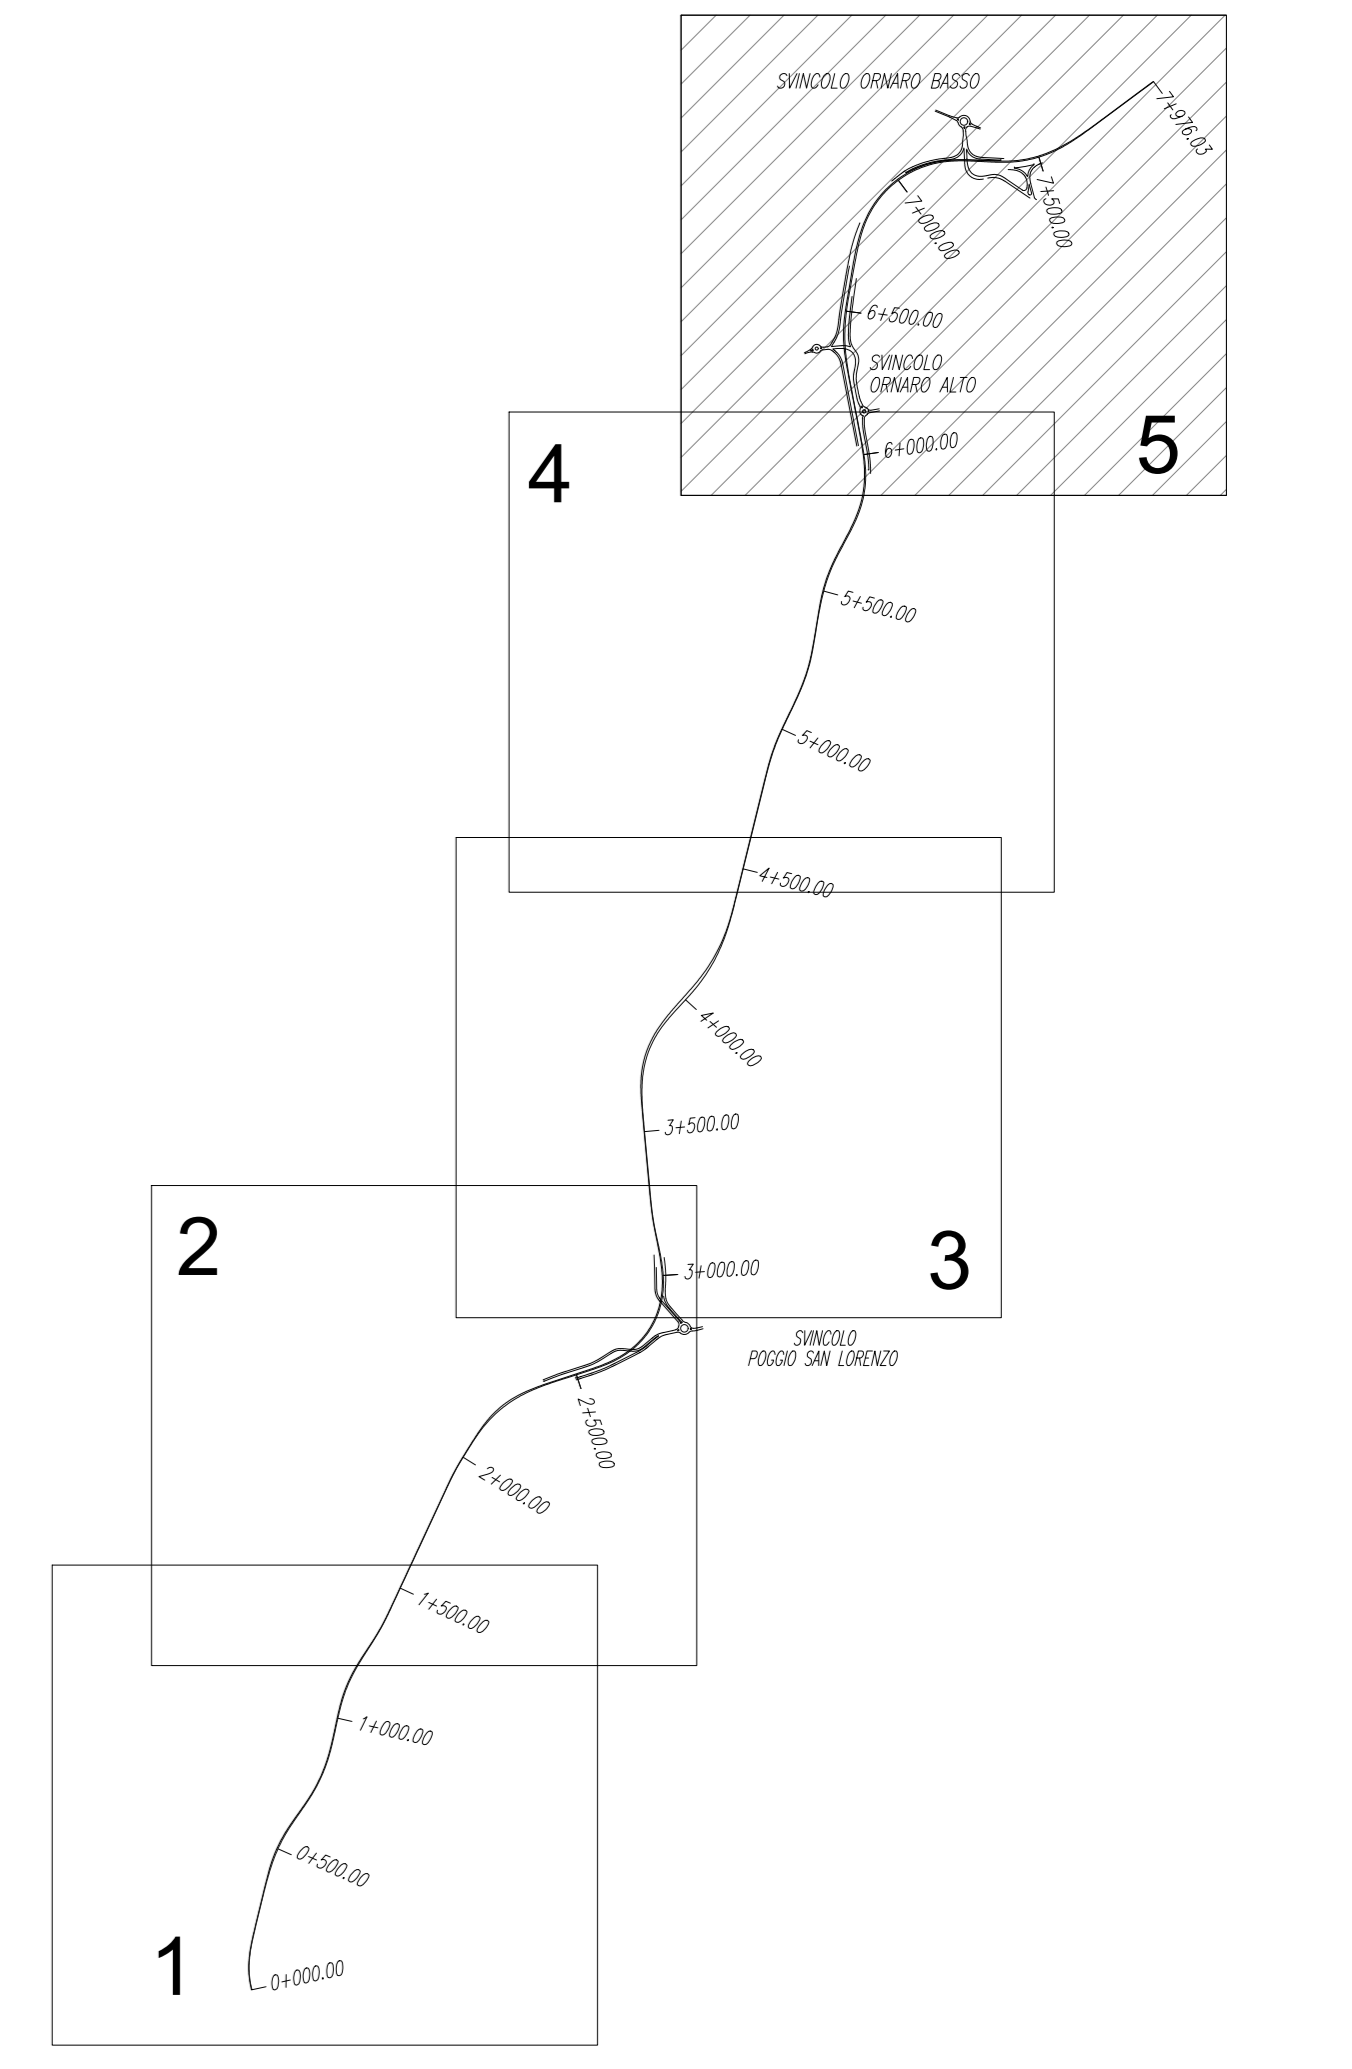


TABELLA CURVE		TABELLA CLOTIDI	
C	=CENTRO CURVA	A	=PARAMETRO DELLA CLOTIDE
V	=VERTICE ESTERNO	Sv	=LUNGHEZZA DELLA CLOTIDE
R	=RAGGIO DI CURVATURA	r	=SCOSTAMENTO DELLA CURVA
Az	=ANGOLO AL CENTRO	TL	=TANGENTE LUNGA
T	=TANGENTE	TK	=TANGENTE CORTA
Sv	=SVELUPO SETTORE CIRCOLARE		

TABELLA RETTIFILI	
Lrett	Lunghezza
Az	Azimut

Direzione Tecnica

STRADA STATALE 4 "VIA SALARIA"
Adeguamento della piattaforma stradale e messa in sicurezza dal km 56+000 al km 64+000
 Stralcio 1 da pk 0+000 a pk 1+900

COD. RM 368

PROGETTO ESECUTIVO

PROGETTAZIONE: R.T.I.: PROGER S.p.A. (capogruppo mandataria)
 PROGIN S.p.A.
 S.I.N.A. S.p.A. - BRENG S.r.l.

RESPONSABILE INTEGRAZIONE PRESTAZIONI SPECIALISTICHE: Dott. Ing. Antonio GRIMALDI (Progin S.p.A.) Ordine degli Ingegneri della Provincia di Napoli n. 2778	CAPOGRUPPO MANDATARIA:
IL GEOLOGO: Dott. Geol. Gianluca PANDOLFI ELMI (Progin S.p.A.) Ordine dei Geologi Regione Umbria n. 487	MANDANTE: Direttore Tecnico: Dott. Ing. Lorenzo INFANTE Ordine degli Ingegneri della Provincia di Salerno n. 1268
IL COORDINATORE PER LA SICUREZZA IN FASE DI PROGETTAZIONE: Dott. Ing. Michele Curiale (Progin S.p.A.)	

VISTO: IL RESPONSABILE UNICO DEL PROGETTO:
 Dott. Ing. Paolo NARDOCCI

PROTOCOLLO _____ DATA _____ 202__

PROGETTO STRADALE ASSE PRINCIPALE
 Planimetria di tracciamento asse Carreggiata Sud - Tav. 5

CODICE PROGETTO	NOME FILE	REVISIONE	SCALA
DP RM368 E23	CODICE ELAB: P01P502TRAPT05	B	1:2000

REV.	DESCRIZIONE	DATA	REDATTO	VERIFICATO	APPROVATO
B	Emissione a seguito istruttoria ANAS e validazione ITS	Febbraio 2024	L.Mazzoni	R.Vesito	L.Monte
A	Prima emissione	12/2022	L.Mazzoni	R.Vesito	L.Monte