





PLANIMETRIA SU ORTOFOTO - SCALA 1:2000

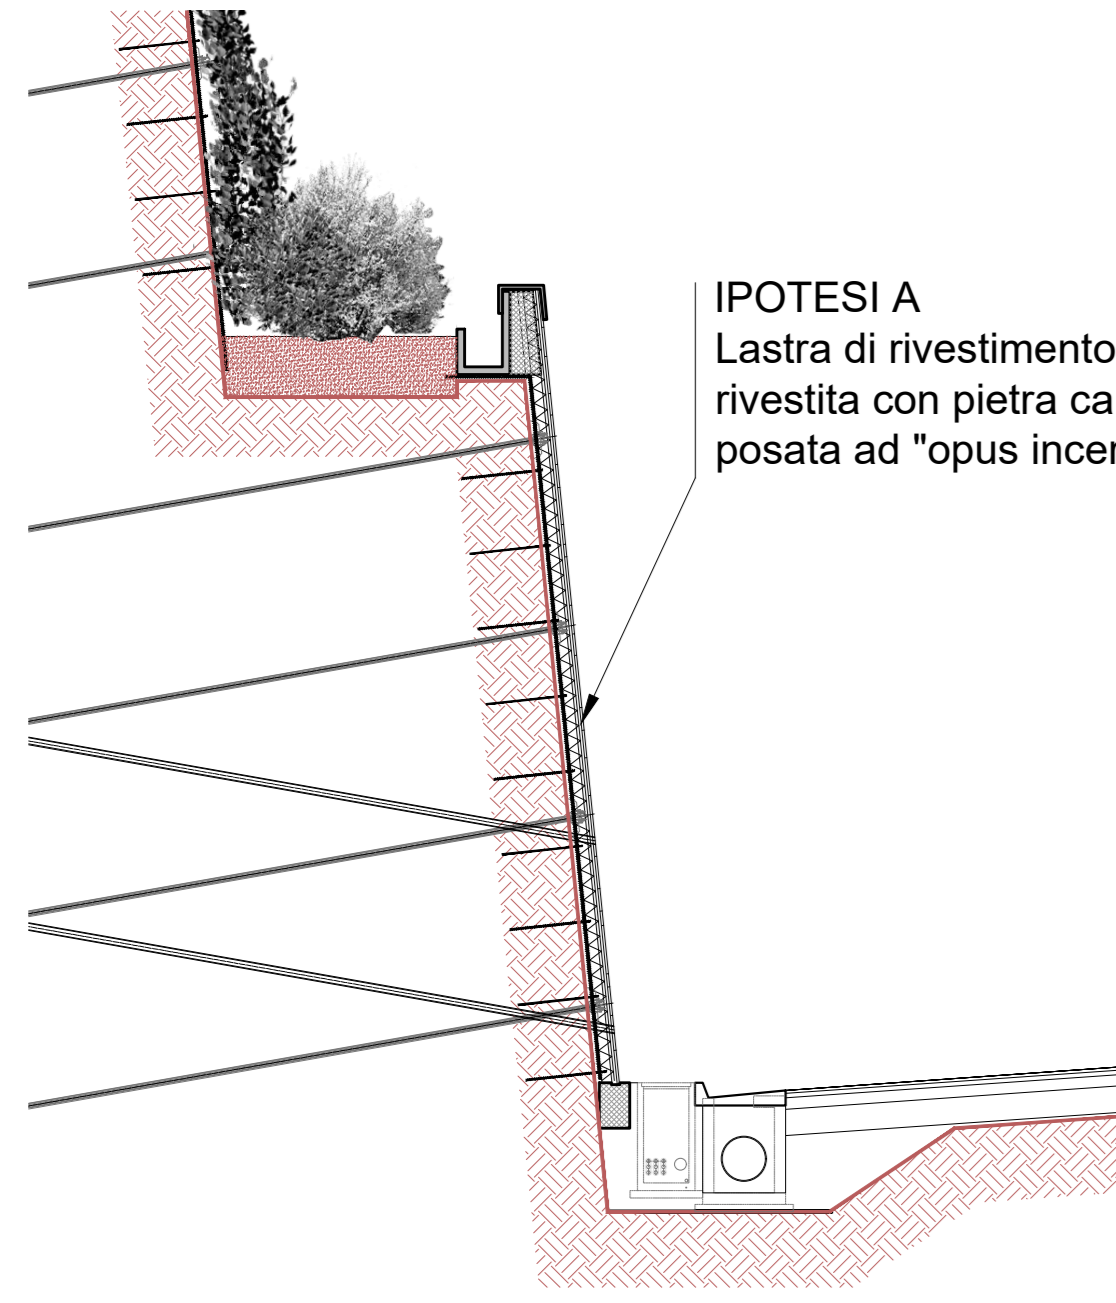

IPOTESI A
 Lastra di rivestimento prefabbricata, sp. 10 cm, rivestita con pietra calcarea locale, sp. 6/8 cm, posata ad "opus incertum" con giunti incassati.




Particolare lastra di rivestimento

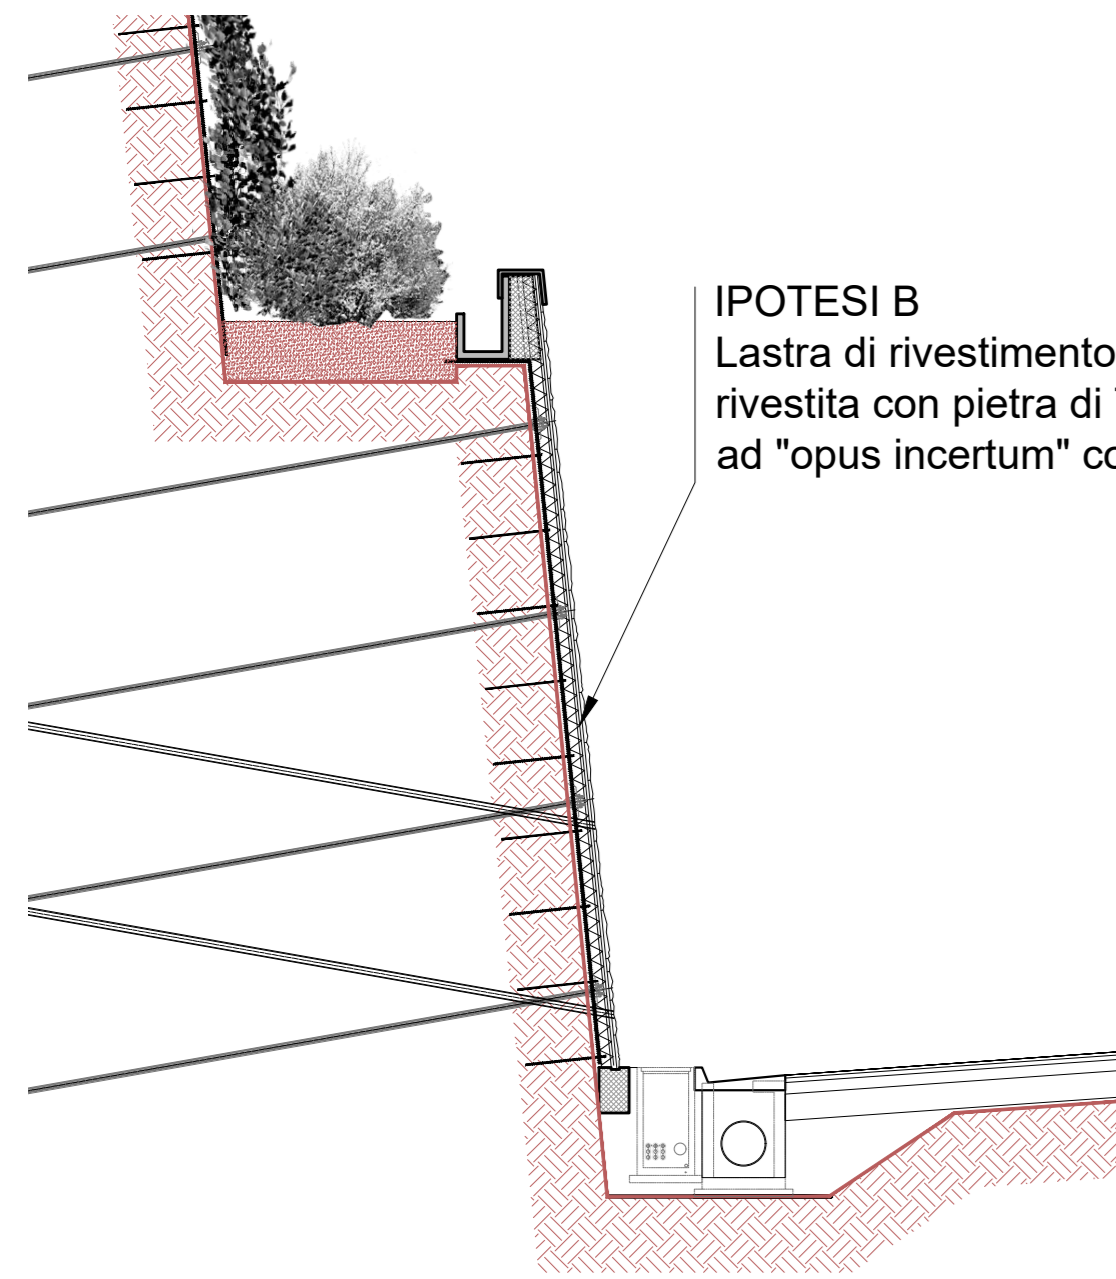

IPOTESI B
 Lastra di rivestimento prefabbricata, sp. 10 cm, rivestita con pietra di Trani, sp. 2/4 cm, posata ad "opus incertum" con giunti complanari.




Particolare lastra di rivestimento

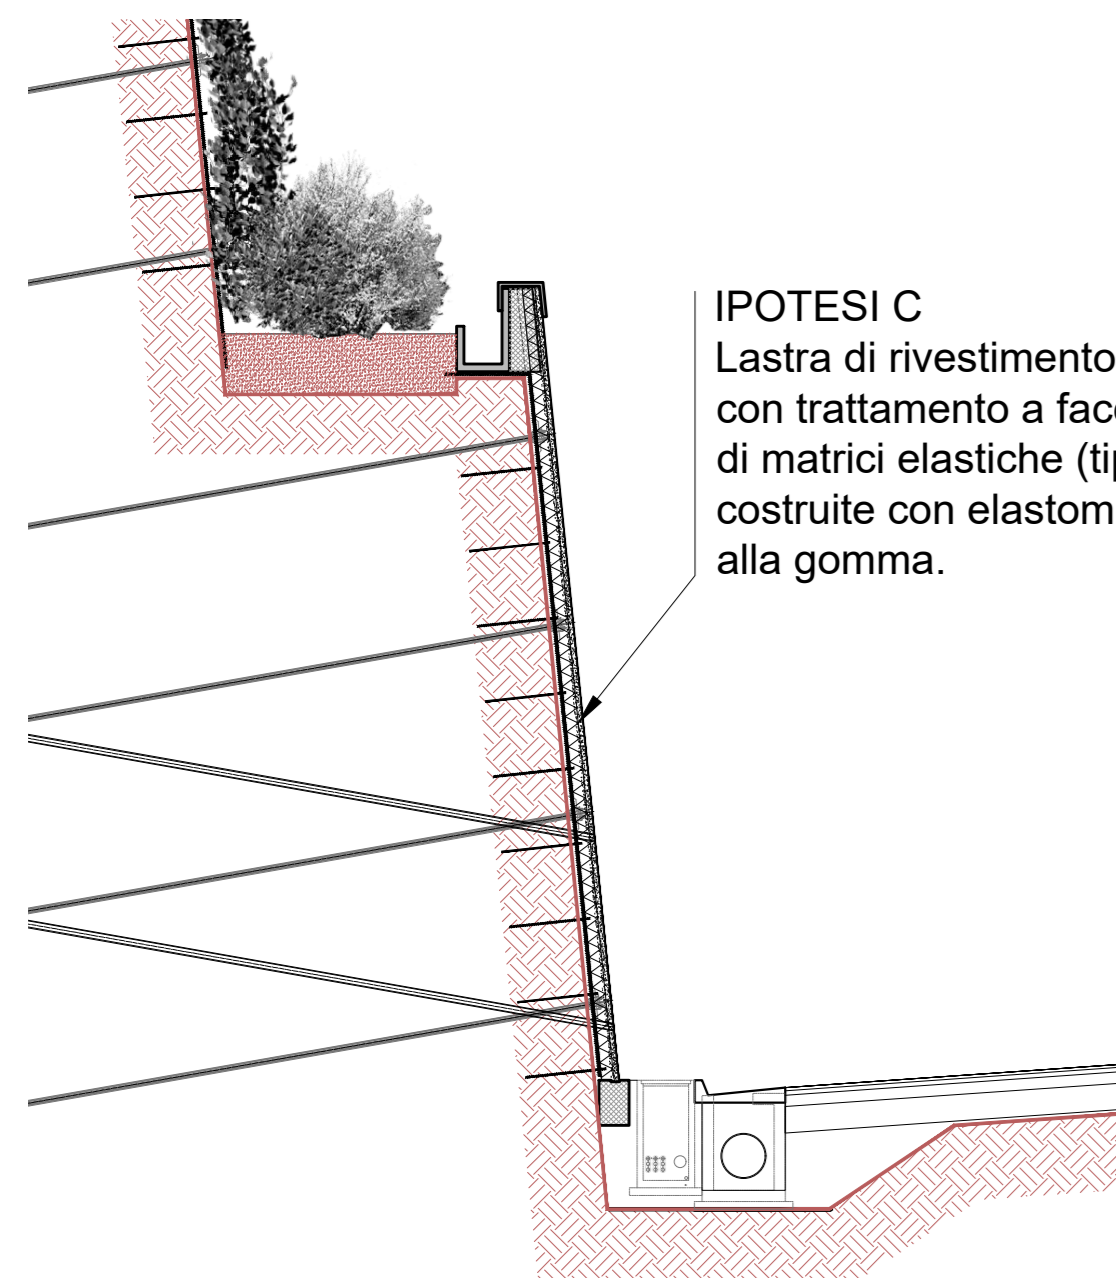


IPOTESI C
 Lastra di rivestimento prefabbricata, sp. 10 cm, con trattamento a faccia vista a mezzo impiego di matrici elastiche (tipo Reckli o equivalente) costruite con elastomero di poliuretano simile alla gomma.



Particolare lastra di rivestimento

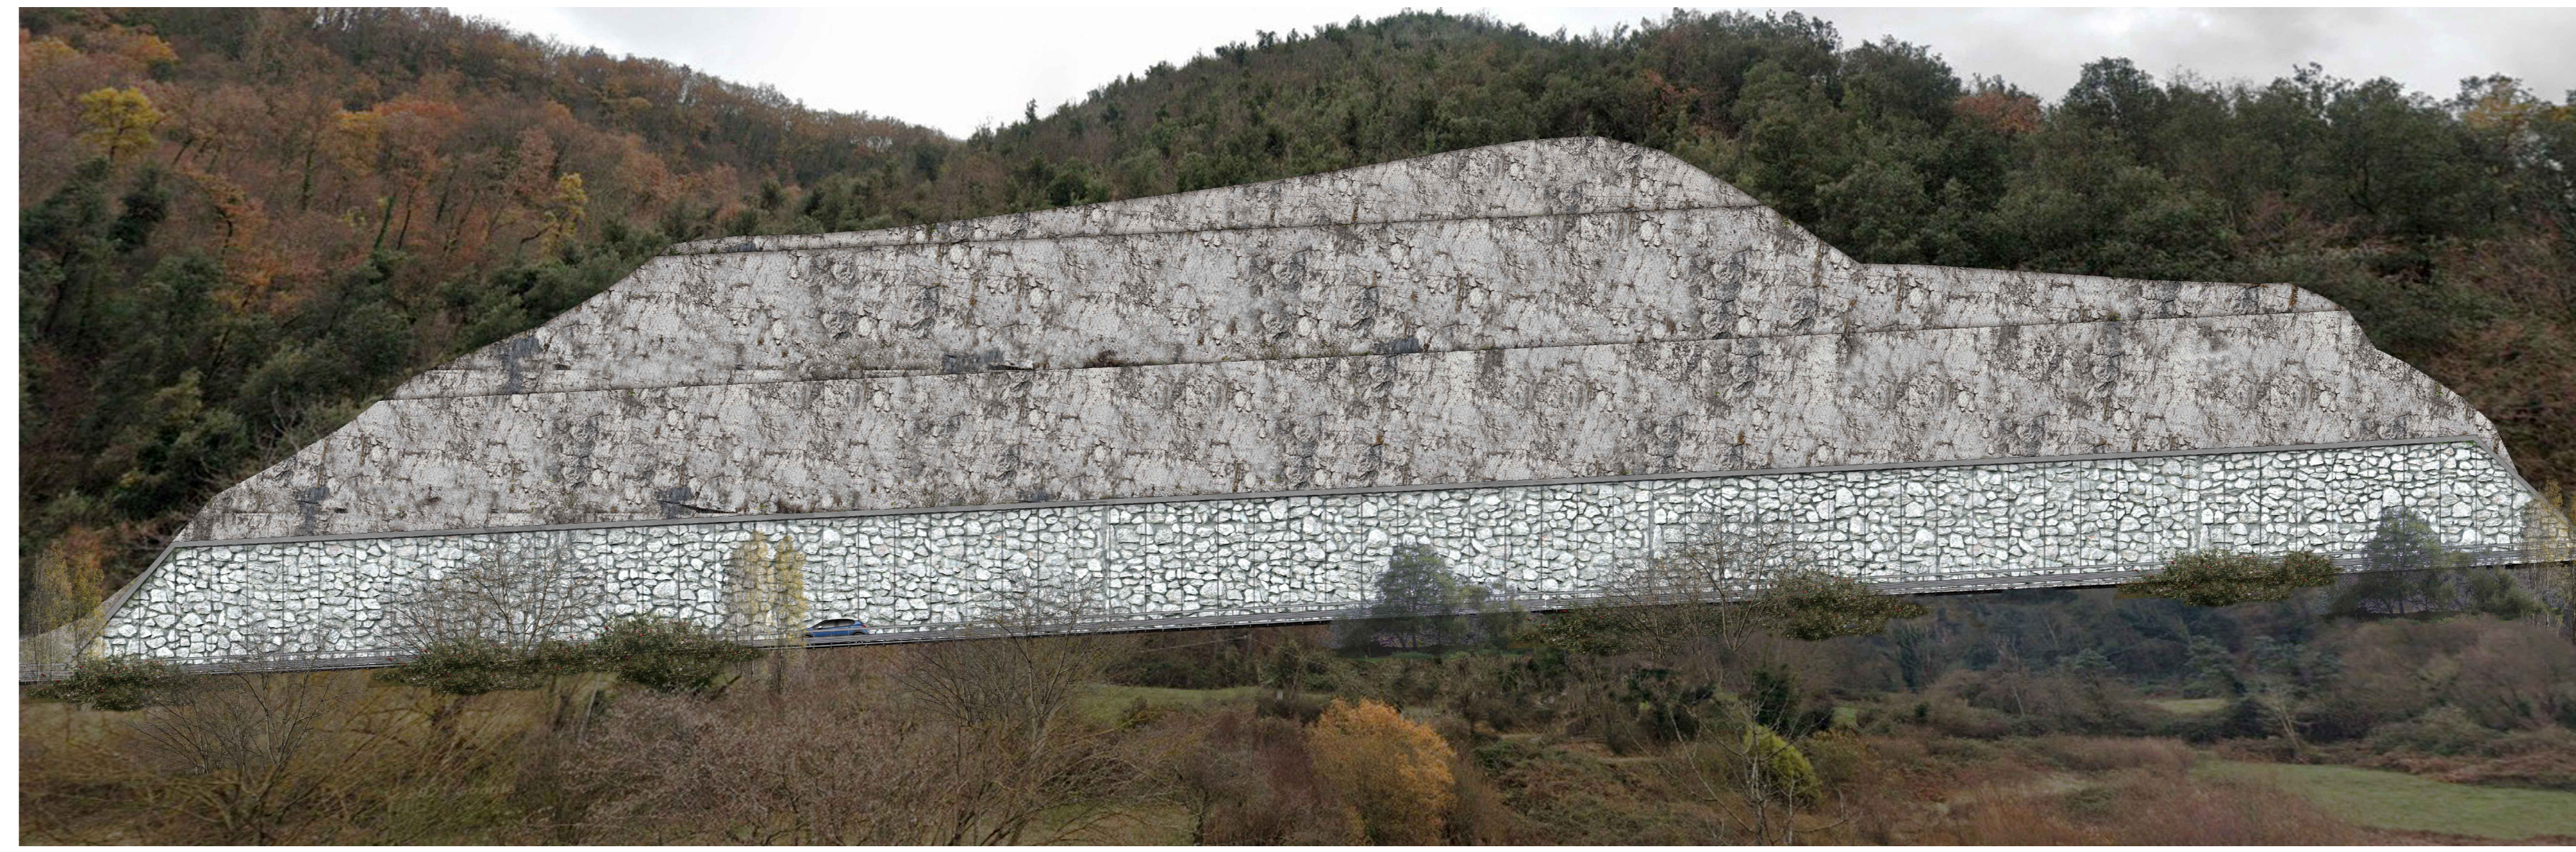

ESECUZIONE TAGLI DI VERSANTE (da PK 4+650 a PK 4+850) - PROSPETTO SENZA OPERE DI MITIGAZIONE

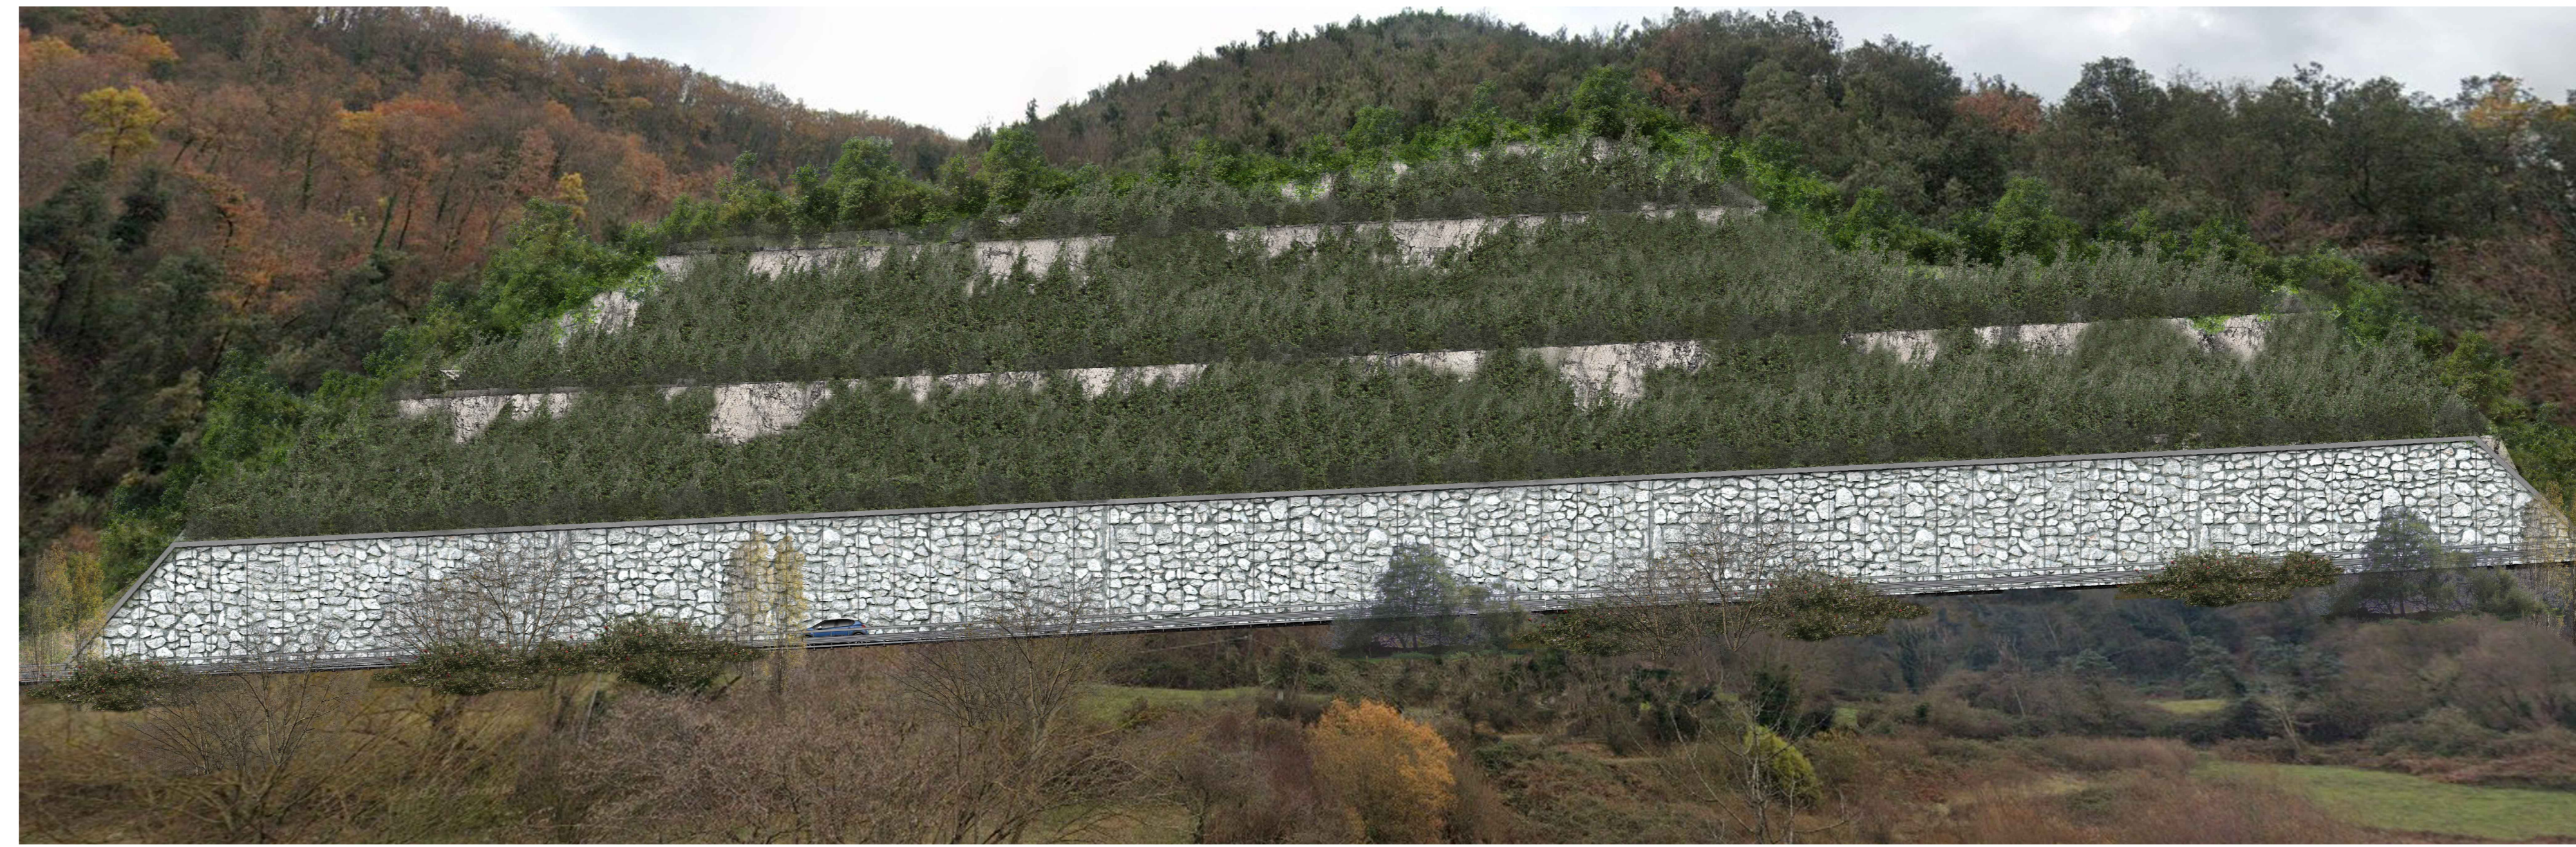

ESECUZIONE TAGLI DI VERSANTE (da PK 4+650 a PK 4+850) - PROSPETTO CON OPERE DI MITIGAZIONE - IPOTESI A





ESECUZIONE TAGLI DI VERSANTE (da PK 4+650 a PK 4+850) - PROSPETTO CON OPERE DI MITIGAZIONE - IPOTESI B



ESECUZIONE TAGLI DI VERSANTE (da PK 4+650 a PK 4+850) - PROSPETTO CON OPERE DI MITIGAZIONE - IPOTESI C

KEY PLAN

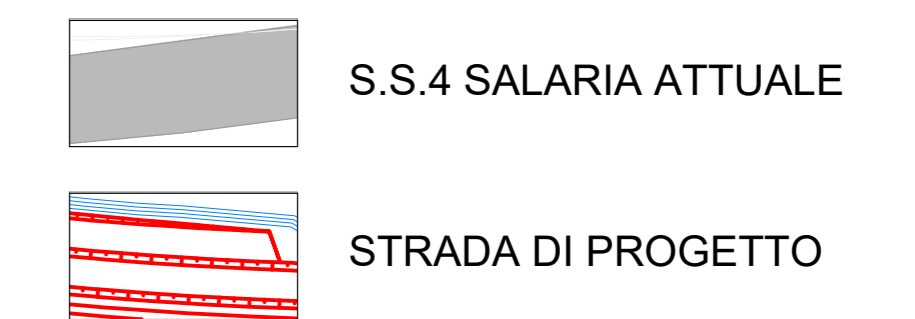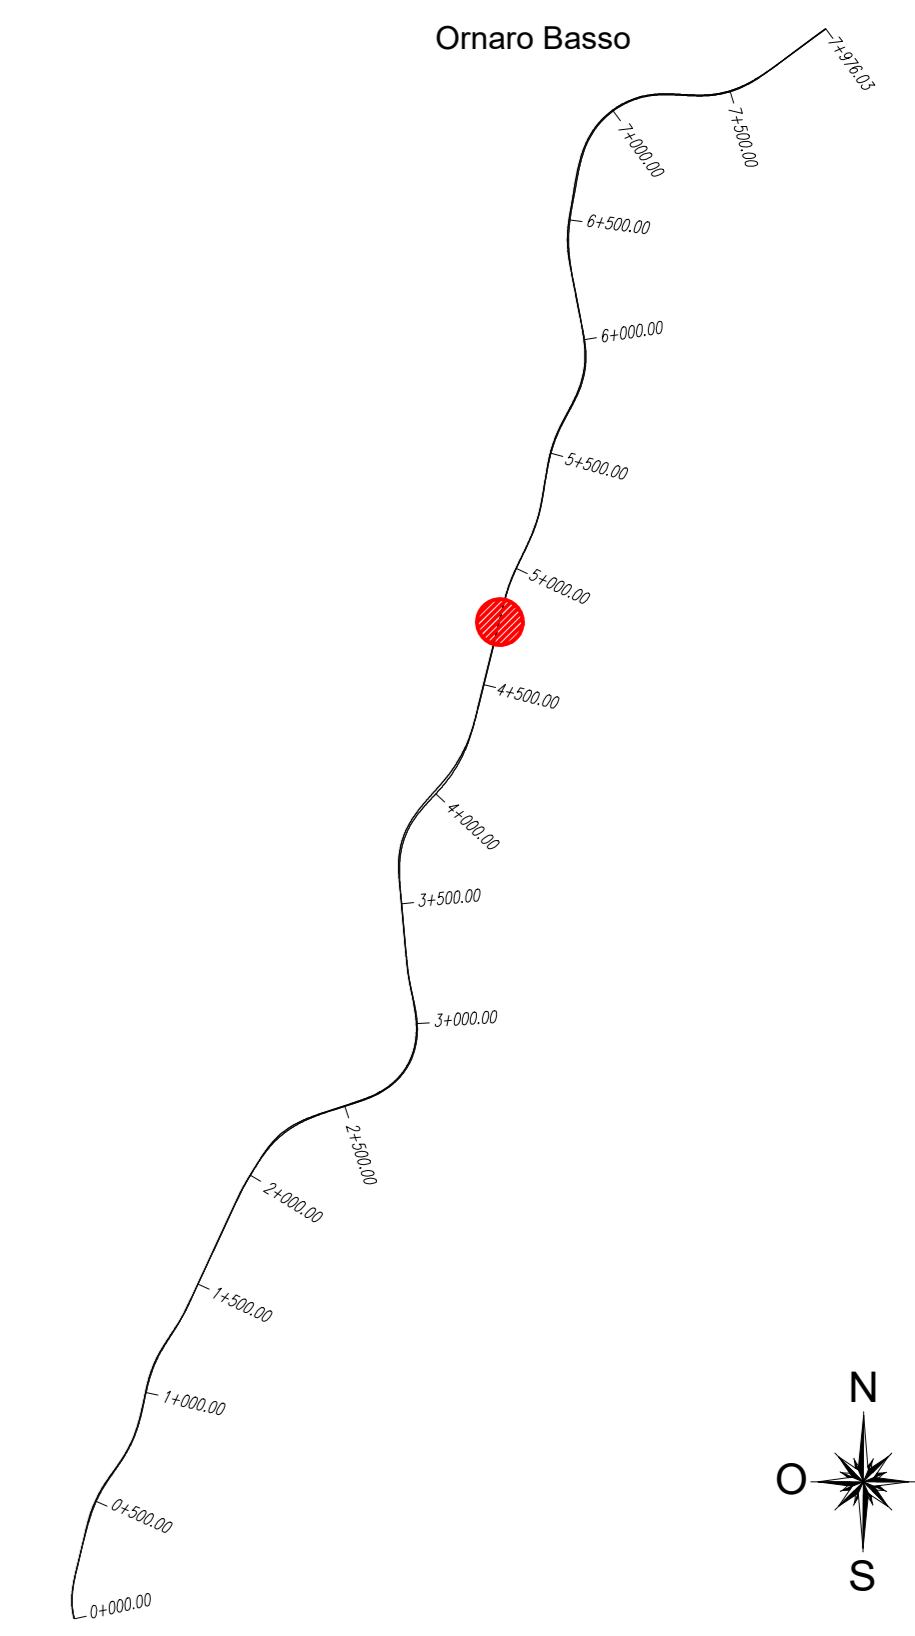

anas Direzione Tecnica

STRADA STATALE 4 "VIA SALARIA"
 Adeguamento della piattaforma stradale e messa in sicurezza dal km 56+000 al km 64+000
 Stralcio 1 da pk 0+000 a pk 1+900

PROGETTO ESECUTIVO COD. RM 368

PROGETTAZIONE: R.T.I.: PROGER S.p.A. (capogruppo mandataria)
 PROGIN S.p.A.
 S.I.N.A. S.p.A. - BRENG S.r.l.

RESPONSABILE INTEGRAZIONE PRESTAZIONI SPECIALISTICHE: Dott. Ing. Antonio GRIMALDI (Progin S.p.A.)
 COPIGRUPPO MANDATARIA: **PROGER**

IL GEOLOGO: Dott. Geol. Gianluca PANDOLFI ELMI (Progin S.p.A.)
 MANDANTE: **PROGIN** Direzione Tecnica: Dott. Ing. Lorenzo INFANTE
 IL COORDINATORE PER LA SICUREZZA IN FASE DI PROGETTAZIONE: Dott. Ing. Michele Curiale (Progin S.p.A.)
 COPIGRUPPO MANDATARIA: **SINA** Direzione Tecnica: Dott. Ing. Paolo NARDOCCI

VISTO, IL RESPONSABILE UNICO DEL PROGETTO: Dott. Ing. Paolo NARDOCCI

PROTOCOLLO DATA 202_

ALLEGATI ALLA RELAZIONE PAESAGGISTICA

ESECUZIONE TAGLI DI VERSANTE - Rivestimento scarpata in roccia - Studio delle alternative

CODICE PROGETTO	NOME FILE	REVISIONE	SCALA
DP RM368 E23	CODICE ELAB: T001A00AMB DT11	A	

REV.	DESCRIZIONE	DATA	REDATTO	VERIFICATO	APPROVATO
A	Prima emissione	05/2024	Dalferia	Greco	Scoppetta