


Accordo Regione Lazio - Ministero per i Beni e le Attività Culturali e per il Turismo
 articolo 143, comma 2, D.Lgs. 42/2004

Assessorato alle Politiche Abitative, Urbanistica, Ciclo dei Rifiuti
 e Impianti di Trattamento, Smaltimento e Recupero

PTPR edizione 2021

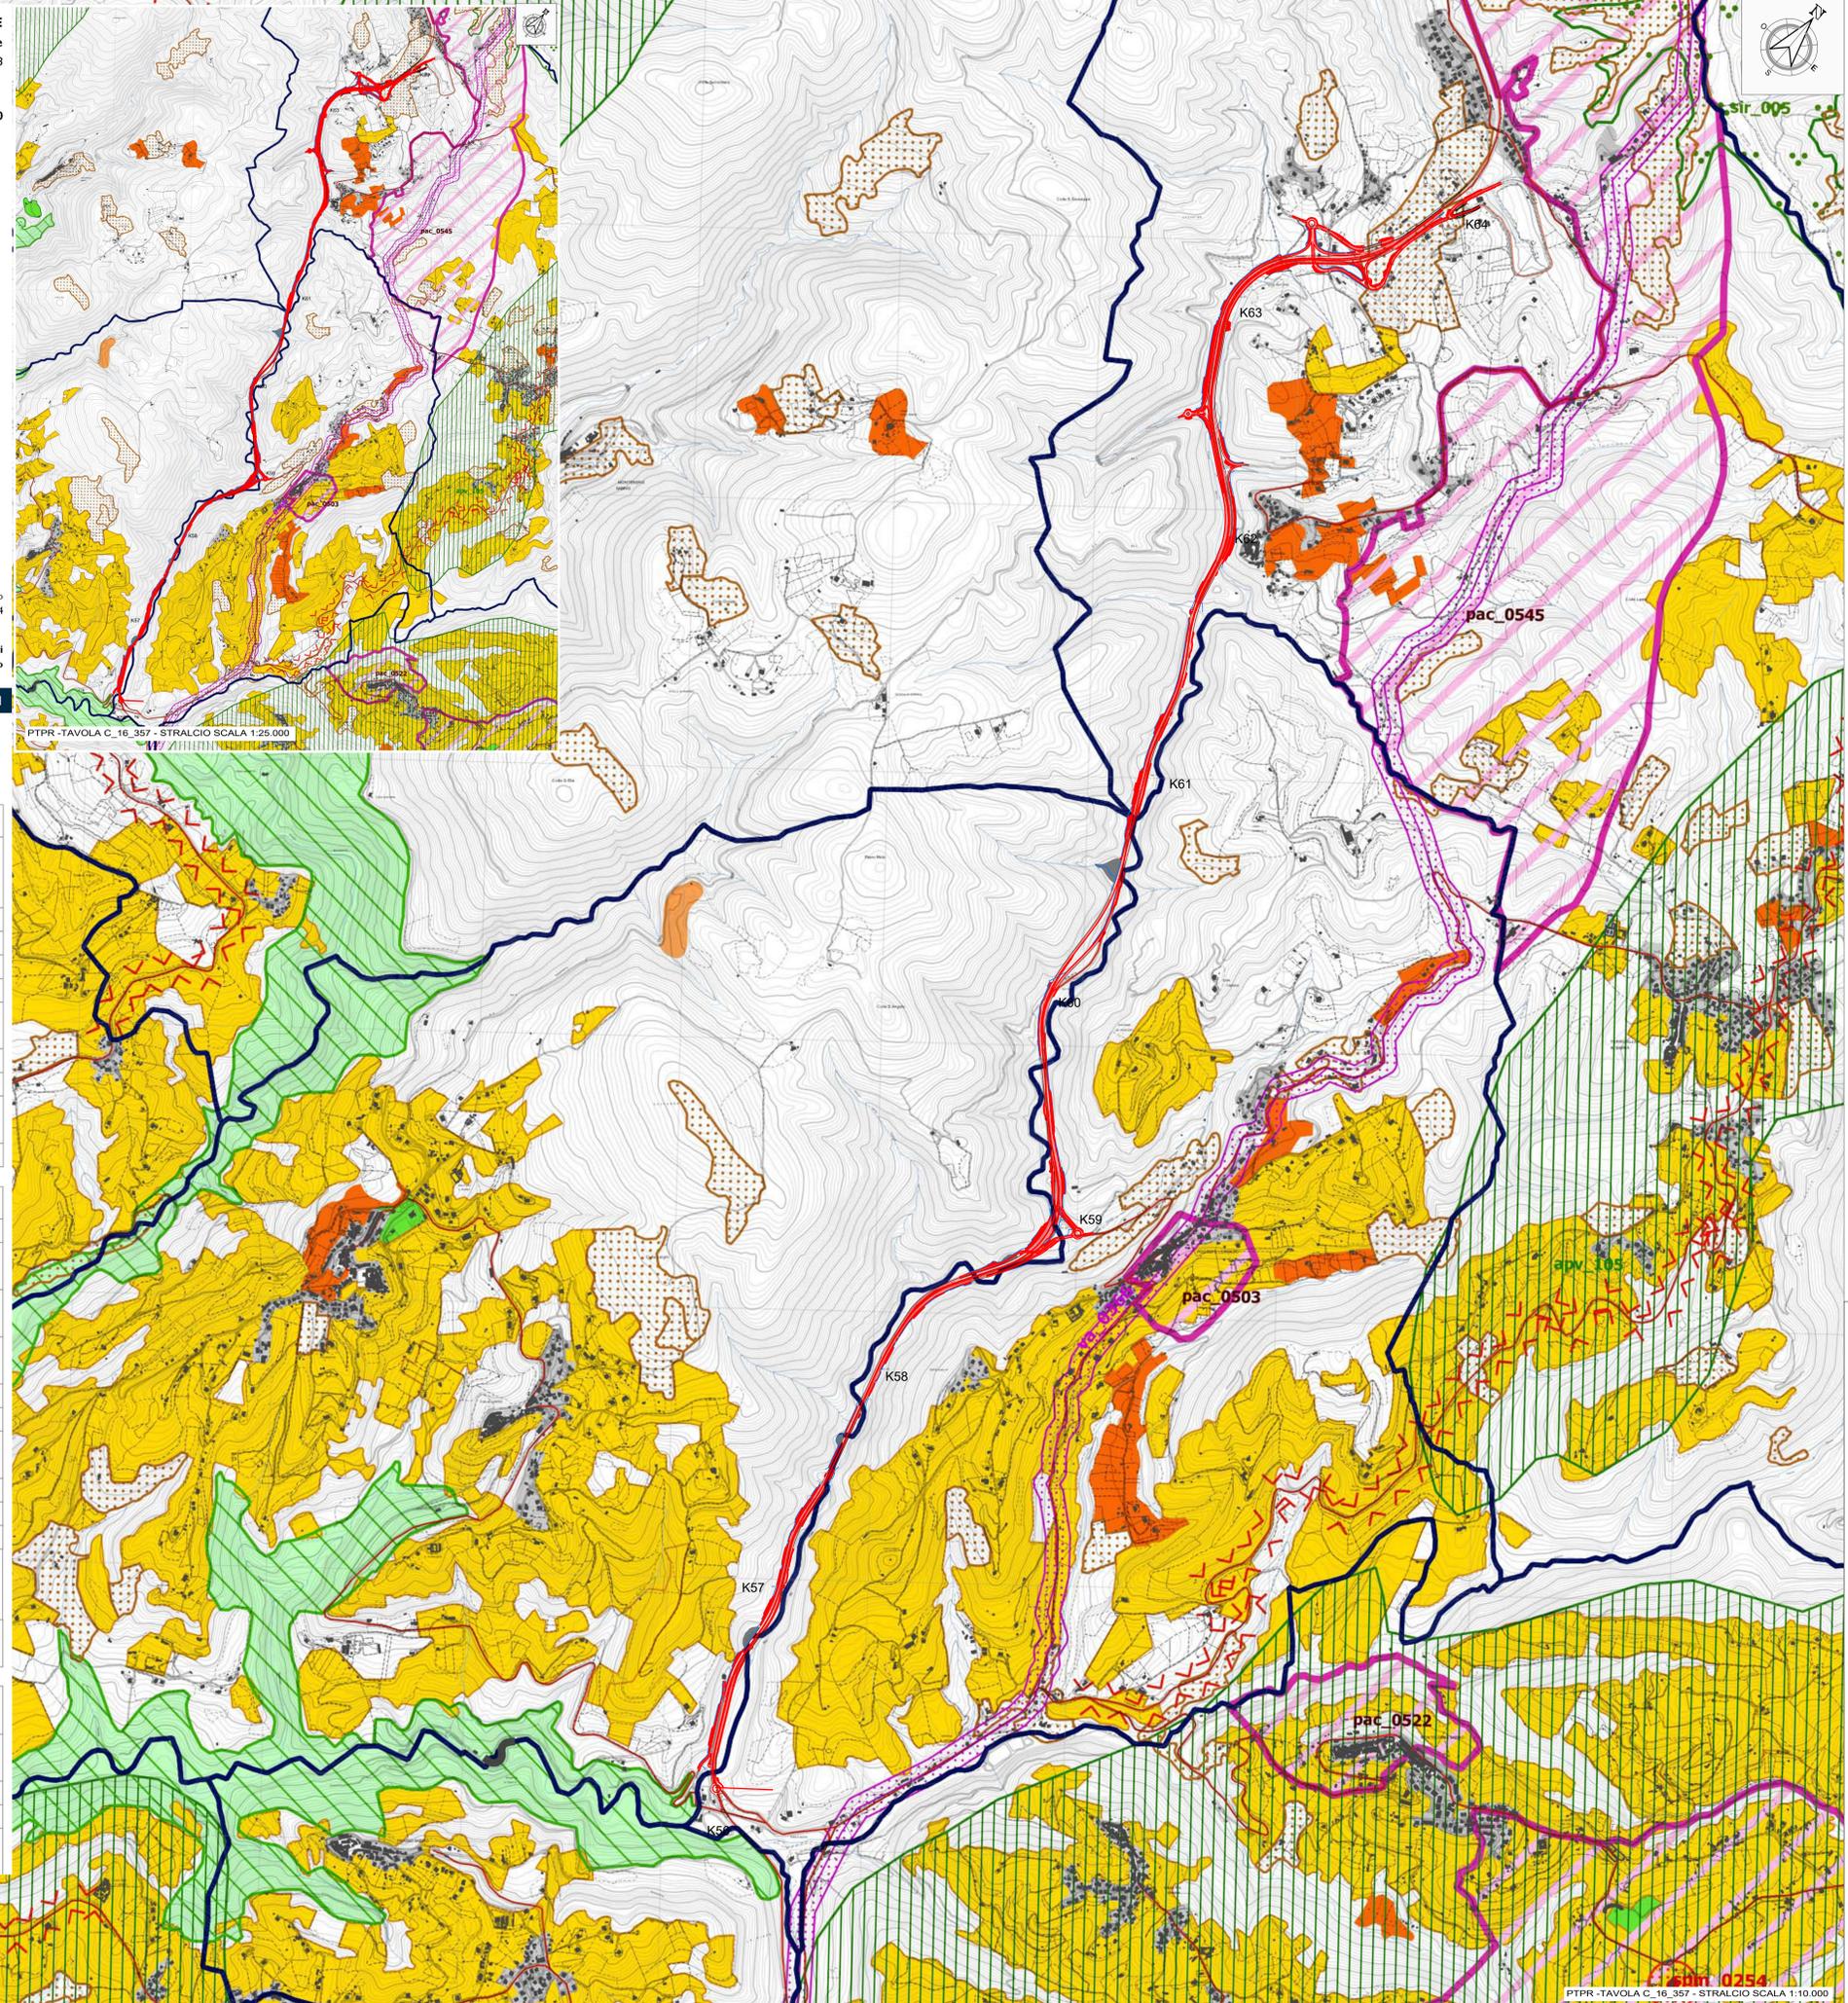


PTPR - TAVOLA C. 16_357 - STRALCIO SCALA 1:25.000

Beni del patrimonio naturale e culturale e azioni strategiche del PTPR

Beni del Patrimonio Naturale		
sic_001	Zone a conservazione speciale Siti di interesse comunitario	Direzione Comunità 9243/CEE (Habitat) Boloni
site_001	Zone a conservazione speciale Siti di interesse nazionale	Direzione Comunità 7649/CEE (Natura) Boloni
site_002	Zone a conservazione speciale Siti di interesse regionale	Direzione Comunità 7649/CEE (Natura) Boloni
zps_001	Zone a protezione speciale (Conservazione avifaunistica)	L.R. 02/05/1995 n. 17 DCR 2007/198 n. 450
afv_001	Ambiti di protezione delle attività venatorie (AFV Bandite, ZAC, ZRC, FC)	L.R. 02/05/1995 n. 17 DCR 2007/198 n. 450
of_001	Oasi faunistiche incluse nell'elenco ufficiale delle Aree Protette	Conferenza Stato-Regioni Delibera 20/07/2000 - 27 agosto 2003
zci_001	Zone a conservazione indiretta	
sp_001	Schema del Piano Regionale dei Parchi Aree	Art. 60 L.R. 24/1998 DCR 11/04/1999 DCR 11/05/2002
sp_002	Schema del Piano Regionale dei Parchi Forestali	Art. 60 L.R. 24/1998 DCR 11/04/1999 DCR 11/05/2002
ck_001	Parcoi, rocce, aree nude (Certi dell'uso del Suolo)	Carta dell'uso del Suolo (1999)
	Reticolo idrografico	Info Stato-Regioni CTR 1/10/2000
geo_001	Geositi (ambiti geologici e geomorfologici) Aree	Direzione Regionale Culturale
geo_002	Geositi (ambiti geologici e geomorfologici) Punti	
bal_001	Fiori albertare	

Beni del Patrimonio Culturale		
bpm_001	Beni della Lista del patrimonio mondiale dell'UNESCO (siti culturali)	Convenzione di Parigi 1972 Legge di ratifica 18/06/1984 n. 937
ara_001	Beni del patrimonio archeologico	Art. 10 D.Lgs. 42/2004
arp_001	Beni del patrimonio archeologico Funerari - fascia di rispetto 100 mt.	
ca_001	Centri antichi, necropoli, abitati	"Forme Urbane" Ministero Archeologia Nazionale Istituto di topografia antica dell'Università di Roma "Carla Archeologica" - Aut. Sovran. Urb.
va_001	Viabilità antica Fascia di rispetto 50 mt.	
sam_001	Beni del patrimonio monumentale storico e architettonico Funerari - fascia di rispetto 100 mt.	Art. 10 D.Lgs. 42/2004
spm_001	Beni del patrimonio monumentale storico e architettonico Funerari - fascia di rispetto 100 mt.	Art. 15 L.R. 24/1998 Art. 60 n. 2 L.R. 30/1999
pv_001	Parchi, giardini e ville storiche	Art. 15 L.R. 24/1998 Art. 60 n. 2 L.R. 30/1999
vs_001	Viabilità e infrastrutture storiche	Art. 60 n. 2 L.R. 30/1999
sac_001	Beni areali	Art. 60 n. 2 L.R. 30/1999 L.R. 68/1983
spc_001	Beni puntuali Fascia di rispetto 100 mt.	
cc_001	Beni areali	
cc_002	Beni puntuali Fascia di rispetto 100 mt.	
ic_001	Beni lineari Fascia di rispetto 100 mt.	Carta dell'uso del Suolo (1999)
cp_001	Viabilità di grande comunicazione	
ca_001	Ferrovie	L.R. 27 del 20/11/2001
cl_001	Grandi infrastrutture (aerporti, porti e carichi intermodali)	
	Tessuto urbano	Carta dell'uso del Suolo (1999)
	Aree ricreative (esterno al tessuto urbano (parchi urbani, aree sportive, campi, ecc.))	Carta dell'uso del Suolo (1999)

Ambiti prioritari per i progetti di conservazione, recupero, riqualificazione, gestione e valorizzazione del paesaggio regionale		
	Punti di vista	Art. 31bis e 14 L.R. 24/1998
	Percorsi panoramici	Art. 31ter L.R. 24/1998
pac_001	Parchi archeologici e culturali	Art. 21ter L.R. 24/1998
	Sistema agrario a carattere permanente	Art. 31bis e 31bis L.R. 24/1998
	Aree con fenomeni di frazionamenti fondiari e processi insediativi diffusi	Art. 31bis e 14 L.R. 24/1998
	Discariche, depositi, cave	

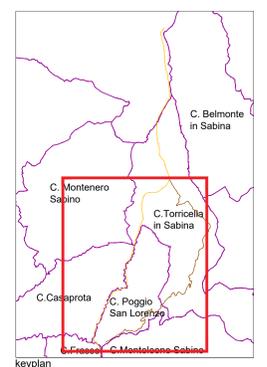

CONFINI COMUNALI

anas Direzione Tecnica

STRADA STATALE 4 "VIA SALARIA"
 Adeguamento della piattaforma stradale e messa in sicurezza dal km 56+000 al km 64+000
 Stralcio 1 da pk 0+000 a pk 1+900

PROGETTO ESECUTIVO COD. RM 368

PROGETTAZIONE: R.T.I.: PROGER S.p.A. (capogruppo mandataria)
 PROGIN S.p.A.
 S.I.N.A. S.p.A. - BRENG S.r.l.

RESPONSABILE INTEGRAZIONI PRESTAZIONI SPECIALISTICHE:
 Dott. Ing. Antonio GRIMALDI (Progin S.p.A.)
 Dott. Ing. Michele CURTAR (Progin S.p.A.)

CAPOGRUPPO MANDATARIA:
PROGER

MANDANTIS:
PROGIN Direzione Tecnica:
 Dott. Ing. Lorenzo INFANTE
 Dott. Ing. Michele CURTAR (Progin S.p.A.)
 C.so. dei Cappuccini, 100 - 00100 Roma

IL COORDINATORE PER LA SICUREZZA IN FASE DI PROGETTAZIONE:
 Dott. Ing. Michele CURTAR (Progin S.p.A.)

VISTO IL RESPONSABILE UNICO DEL PROGETTO:
 Dott. Ing. Paolo NARDUCCI

PROTOCOLLO DATA 2021

ALLEGATI ALLA RELAZIONE PAESAGGISTICA

PTPR LAZIO - Beni del Patrimonio naturale e culturale - Tav. C - Stralcio - Lotto1

CODICE PROGETTO	NOME FILE	REVISIONE	SCALA
DP RM368 E23	001A01AMBCT05	A	virie

REV.	DESCRIZIONE	DATA	REDATTO	VERIFICATO	APPROVATO
A	Prima emissione	05/2024	Difuria	Greco	Scoppetta

PTPR - TAVOLA C. 16_357 - STRALCIO SCALA 1:10.000