

STRADA STATALE 4 "VIA SALARIA"
**Adeguamento della piattaforma stradale e messa in
sicurezza dal km 56+000 al km 64+000**
Stralcio 1 da pk 0+000 a pk 1+900

PROGETTO ESECUTIVO

COD.
RM 368

PROGETTAZIONE: R.T.I.: PROGER S.p.A. (capogruppo mandataria)
PROGIN S.p.A.
S.I.N.A. S.p.A. - BRENG S.r.l.

RESPONSABILE INTEGRAZIONE PRESTAZIONI SPECIALISTICHE:
Dott. Ing. Antonio GRIMALDI (Progin S.p.A.)
Ordine degli Ingegneri della Provincia di Napoli n. 23799

CAPOGRUPPO MANDATARIA:



IL GEOLOGO:
Dott. Geol. Gianluca PANDOLFI ELMI (Progin S.p.A.)
Ordine dei Geologi Regione Umbria n. 467

MANDANTI:



Direttore Tecnico:
Dott. Ing. Lorenzo INFANTE
Ordine degli Ingegneri della Provincia
di Salerno n. 3446

IL COORDINATORE PER LA SICUREZZA IN FASE DI PROGETTAZIONE:
Dott. Ing. Michele Curiale (Progin S.p.A.)



VISTO: IL RESPONSABILE UNICO DEL PROGETTO:
Dott. Ing. Paolo NARDOCCI




PROTOCOLLO _____ DATA _____ 202_

CANTIERIZZAZIONE E FASI REALIZZATIVE
FASI ESECUTIVE TRINCEE
Berlinese di micropali in sx dal km 0+128 al km 0+391:
Fasi esecutive: Sezioni scavi Fase G

CODICE PROGETTO	NOME FILE	REVISIONE	SCALA:
DP RM368 E23	CODICE ELAB. T01 CA03 CAN SE06	C	1:200
C	Emissione a seguito istruttoria ANAS e validazione	Gennaio 2024	C. Di Serio L. Infante L. Infante
B	Emissione a seguito istruttoria ANAS	Giugno 2023	C. Di Serio P. Valente L. Infante
A	Prima emissione	Dicembre 2022	C. Di Serio P. Valente L. Infante
REV.	DESCRIZIONE	DATA	REDATTO VERIFICATO APPROVATO

SEZIONE N. : 3

DIST.PROG. : 0+030.00

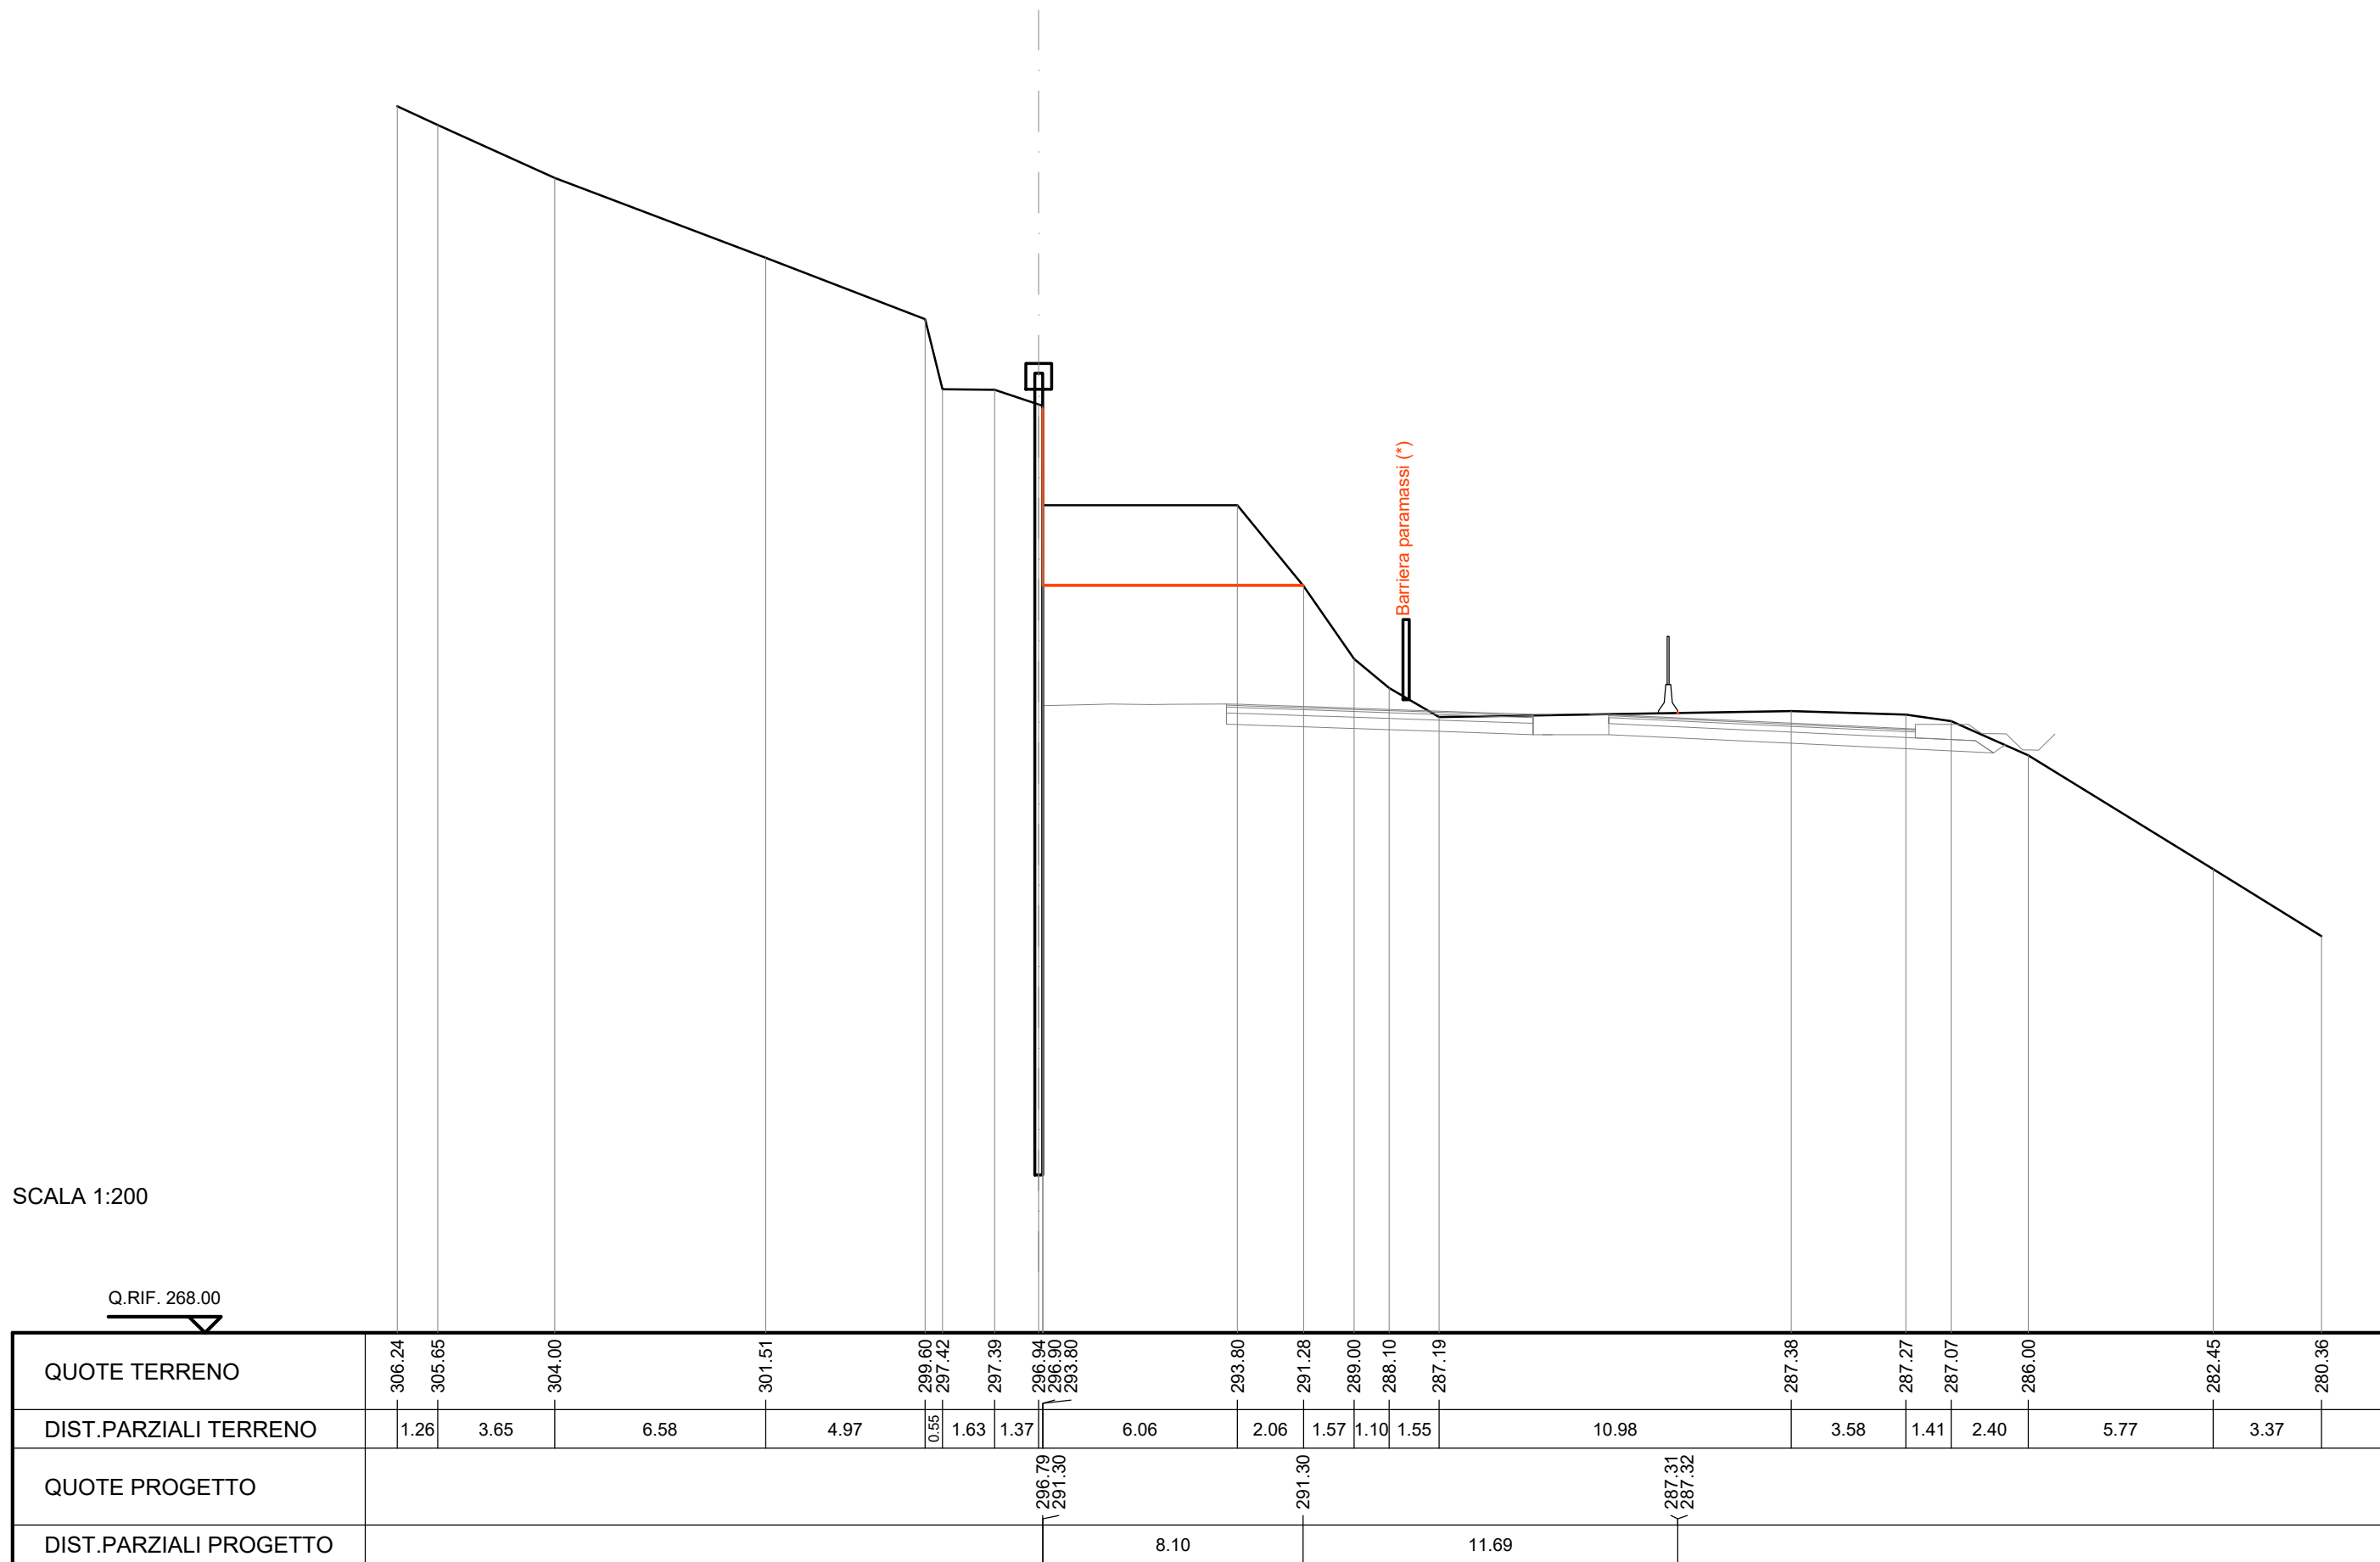

SCALA 1:200

Q.RIF. 268.00

SEZIONE N. : 20

DIST.PROG. : 0+200.00

SCALA 1:200

Q.RIF. 279.00

QUOTE TERRENO	323.13	323.00	321.00	319.00	318.03	317.02	315.47	314.00	312.00	311.00	310.00	309.15	302.68	302.62	302.69	300.61	299.00	296.08	295.03	294.20	294.70	294.76	294.80	294.71	294.58	294.00	289.12
DIST.PARZIALI TERRENO	0.50	3.04	2.16	0.68	0.49	0.52	0.74	3.27	1.19	1.59	1.06	1.59	3.00	5.01	2.27	4.80	2.06	2.49	1.93	2.33	3.80	4.69	0.61	1.80	8.08		
QUOTE PROGETTO													302.62	298.11		298.11					294.77	294.77					
DIST.PARZIALI PROGETTO														8.73		13.03											


Barriera paramassi (*)

SEZIONE N. : 22

DIST.PROG. : 0+216.67

SCALA 1:200

Q.RIF. 275.00

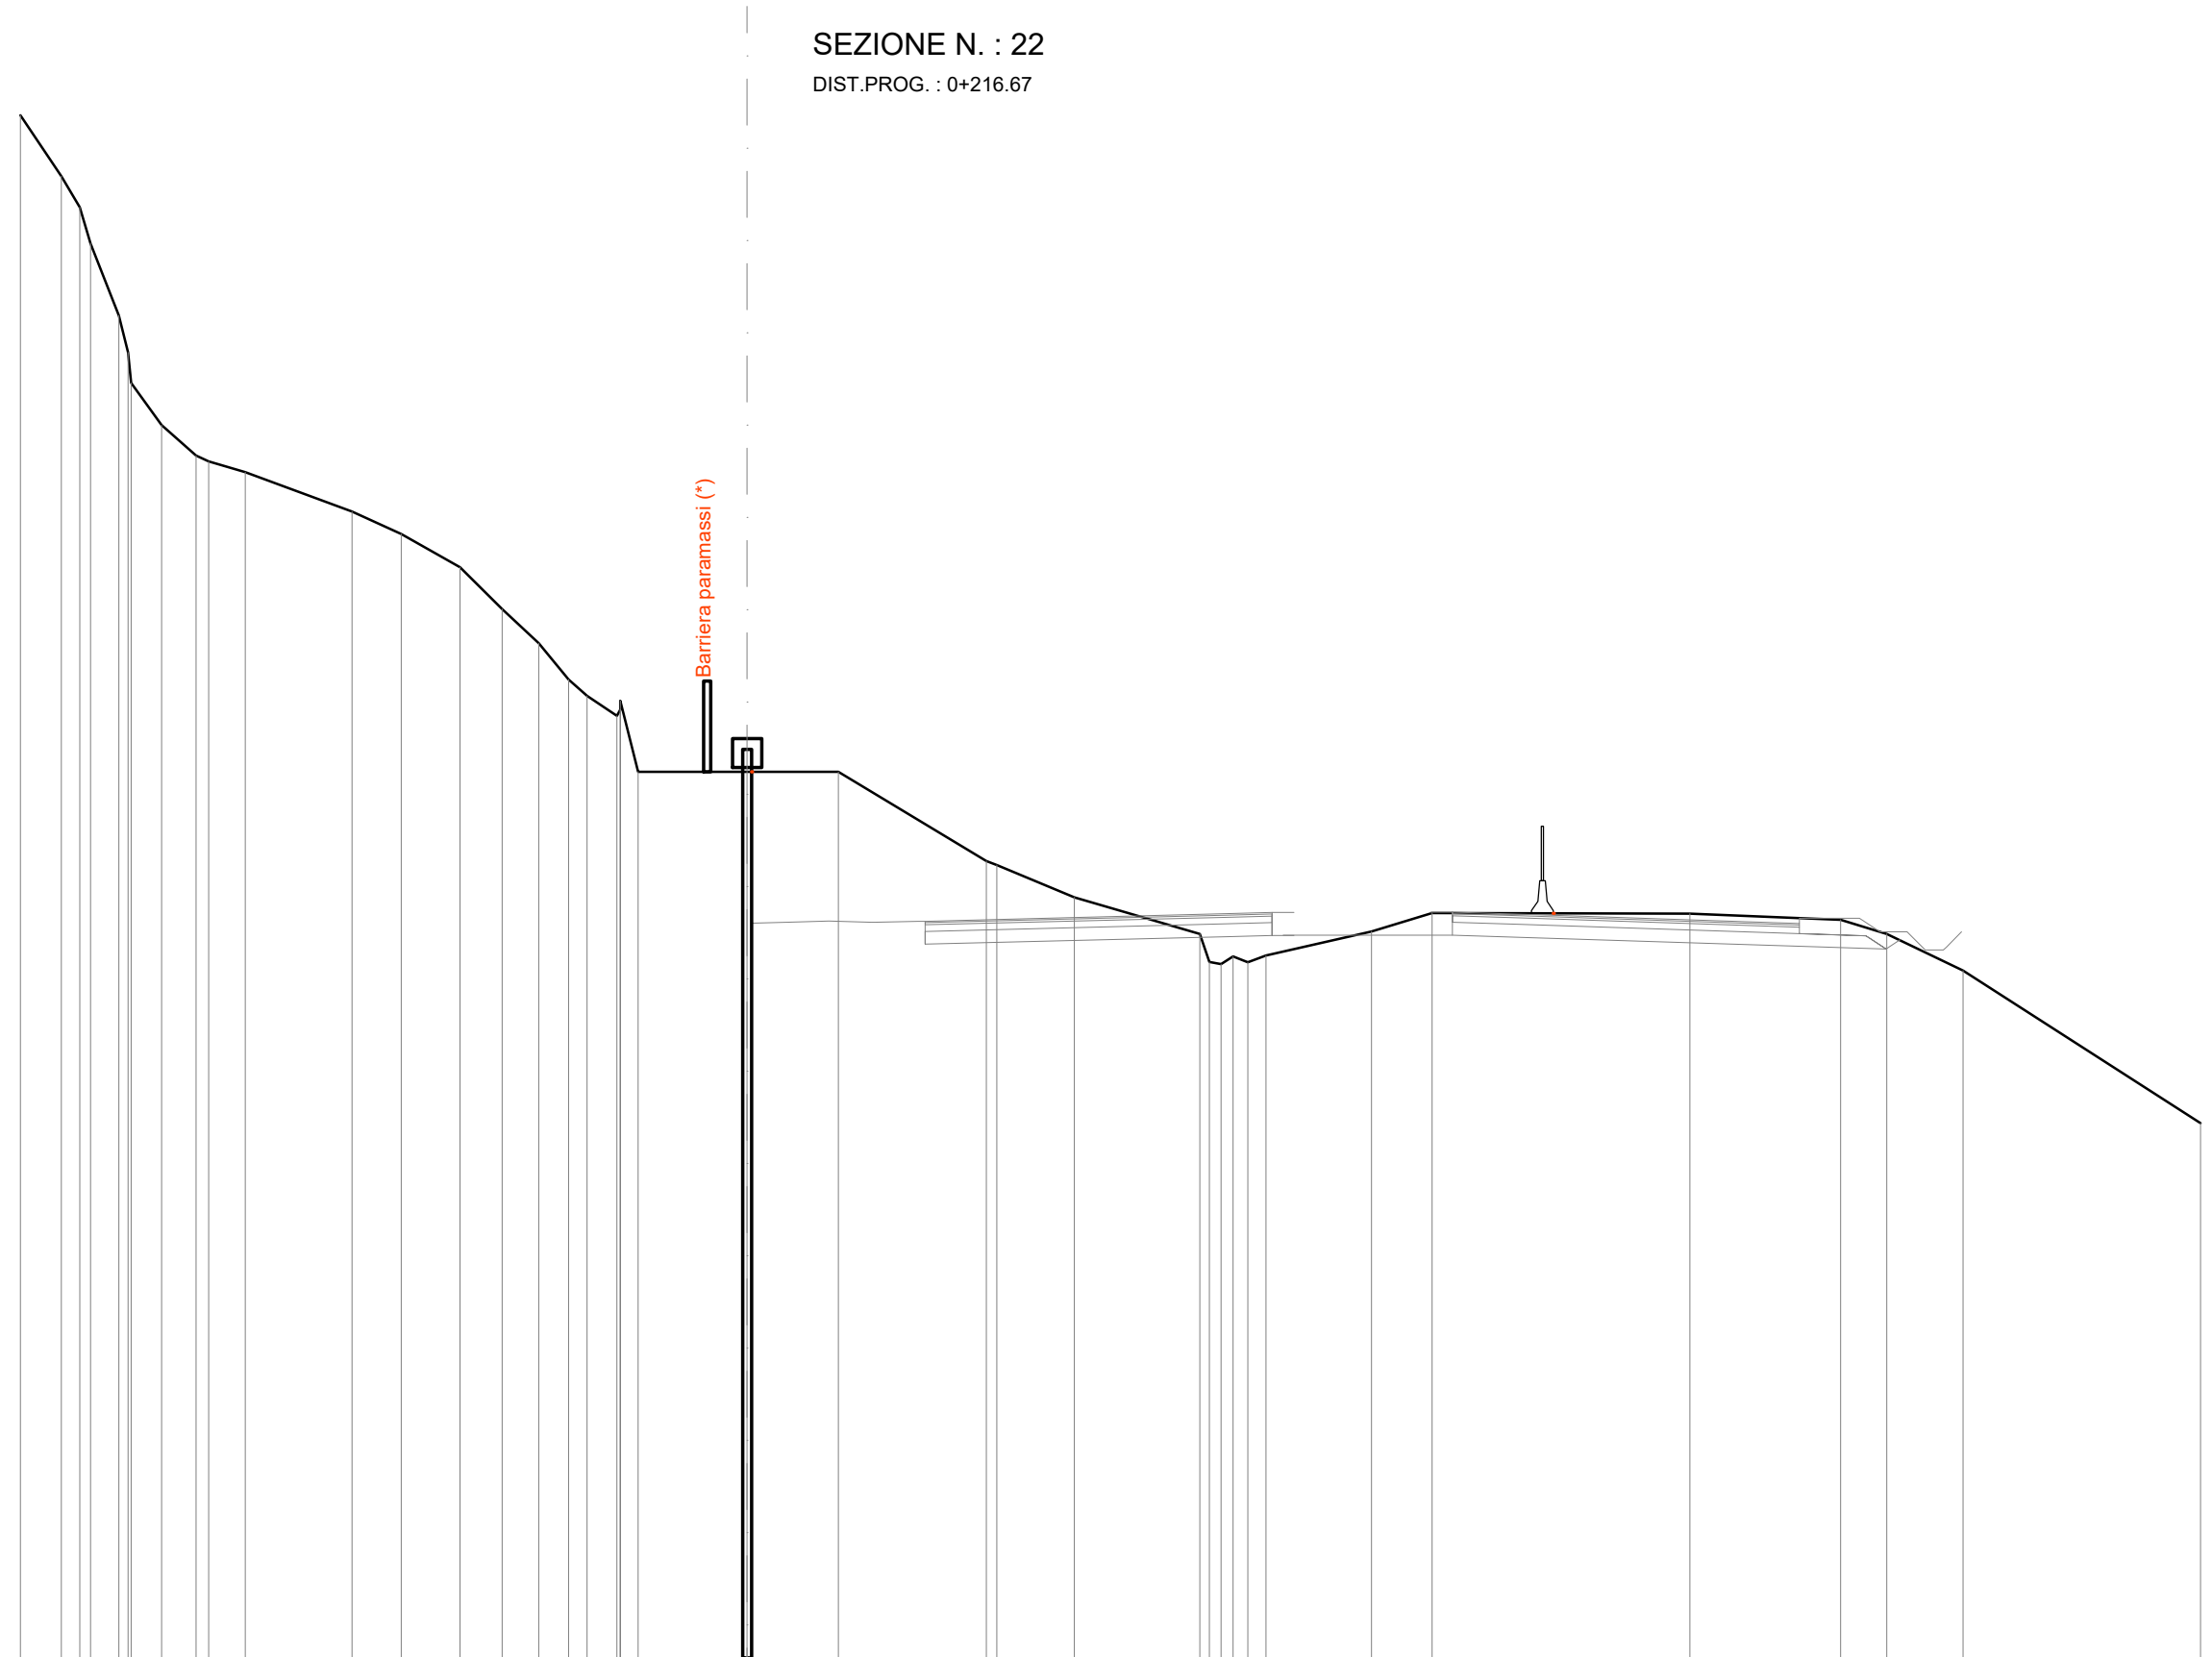

QUOTE TERRENO	317.53	315.85	315.00	314.00	312.02	311.00	310.16	309.00	308.16	308.00	307.70		306.62	306.00	305.09	303.94	303.00	302.00	301.55	301.00	301.17	301.42	299.46	299.46	299.46	299.46	297.00	296.89	296.00	295.00	294.23	294.16	294.38	294.22	294.40	295.06	295.57		295.55	295.38	295.00	293.99	289.79								
DIST.PARZIALI TERRENO	1.13	0.51	0.78	0.84	0.95	0.85	1.01	2.93	1.36	1.62	1.16	1.00	0.82	0.51	0.83	0.48	3.00	2.51	4.07	2.13	3.45	0.33	0.21	0.50	2.90	1.67	7.09	4.15	1.27	2.10	6.54																				
QUOTE PROGETTO																								299.46																	295.56										
DIST.PARZIALI PROGETTO																									22.06																										