

**STRADA STATALE 4 "VIA SALARIA"**  
**Adeguamento della piattaforma stradale e messa in  
sicurezza dal km 56+000 al km 64+000**  
**Stralcio 1 da pk 0+000 a pk 1+900**

**PROGETTO ESECUTIVO**

COD.  
RM 368

PROGETTAZIONE: R.T.I.: PROGER S.p.A. (capogruppo mandataria)  
PROGIN S.p.A.  
S.I.N.A. S.p.A. - BRENG S.r.l.

RESPONSABILE INTEGRAZIONE PRESTAZIONI SPECIALISTICHE:  
Dott. Ing. Antonio GRIMALDI (Progin S.p.A.)  
Ordine degli Ingegneri della Provincia di Napoli n. 23799

CAPOGRUPPO MANDATARIA:



IL GEOLOGO:  
Dott. Geol. Gianluca PANDOLFI ELMI (Progin S.p.A.)  
Ordine dei Geologi Regione Umbria n. 467

MANDANTI:



Direttore Tecnico:  
Dott. Ing. Lorenzo INFANTE  
Ordine degli Ingegneri della Provincia  
di Salerno n. 3446

IL COORDINATORE PER LA SICUREZZA IN FASE DI PROGETTAZIONE:  
Dott. Ing. Michele Curiale (Progin S.p.A.)



VISTO: IL RESPONSABILE UNICO DEL PROGETTO:  
Dott. Ing. Paolo NARDOCCI



PROTOCOLLO \_\_\_\_\_ DATA \_\_\_\_\_ 202\_

**CANTIERIZZAZIONE E FASI REALIZZATIVE**

**FASI ESECUTIVE TRINCEE**

Trincea in sx da pk 0+868 a pk 0+957

Fasi esecutive: Sezioni scavi - Fase C


CODICE PROGETTO	NOME FILE	REVISIONE	SCALA:
DP RM368 E23	CODICE ELAB. T01 CA03 CAN SE17	C	1:200
C	Emissione a seguito istruttoria ANAS e validazione	Gennaio 2024	C. Di Serio P. Valente L. Infante
B	Emissione a seguito istruttoria ANAS	Giugno 2023	C. Di Serio P. Valente L. Infante
A	Prima emissione	Dicembre 2022	C. Di Serio P. Valente L. Infante
REV.	DESCRIZIONE	DATA	REDATTO VERIFICATO APPROVATO







SEZIONE N. : TR03-4  
 Q. PROGETTO : 320.04  
 DIST.PROG. : 0+885.12

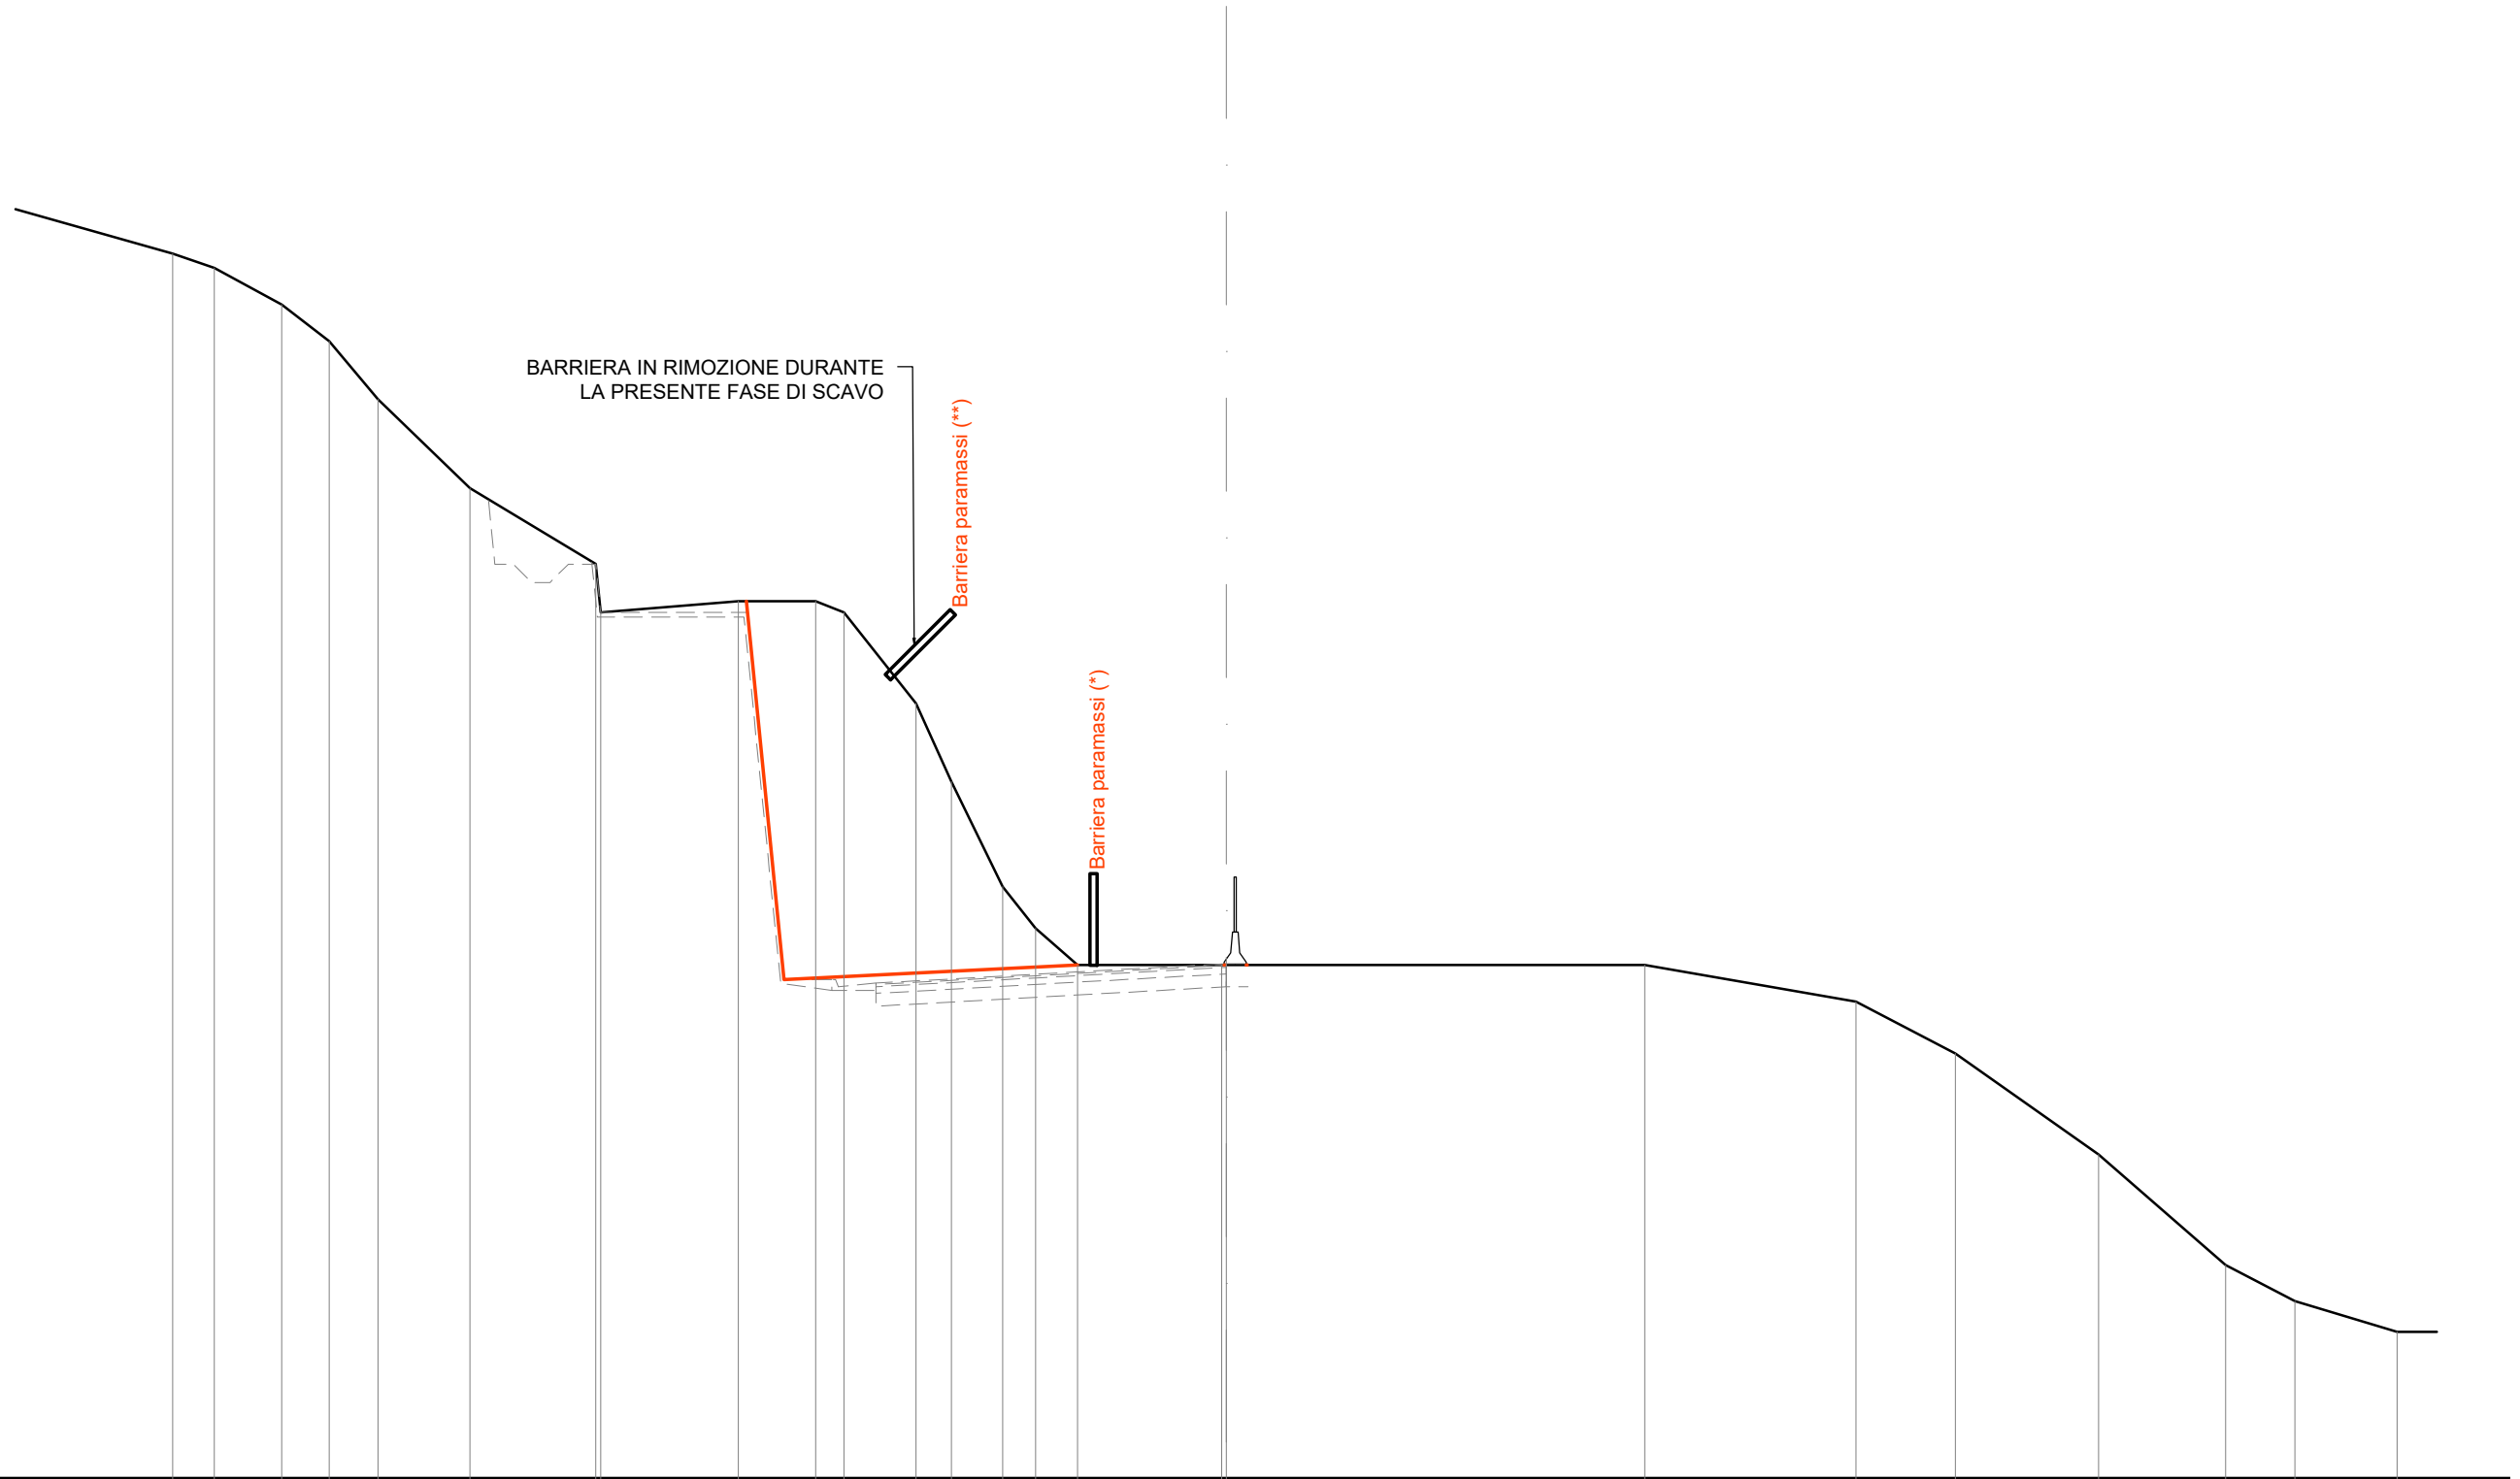

SCALA 1:200

Q.RIF. 306.00

QUOTE TERRENO		339.39	339.00	338.00	337.00	335.42	333.00	330.93	329.92	329.92	329.61	327.13	325.00	322.13	321.00	320.00	320.00	320.00	319.00	317.59	314.84	311.82	310.84	310.00
DIST.PARZIALI TERRENO	6.69	1.14	1.84	1.29	1.33	2.50	3.43	3.75	2.11	0.77	1.96	0.97	1.40	0.89	1.15	3.93	11.41	5.76	2.71	3.90	3.47	1.88	2.79	
QUOTE PROGETTO									329.92	319.61						320.00	320.00							
DIST.PARZIALI PROGETTO									1.03			8.00				4.00	0.60							















