




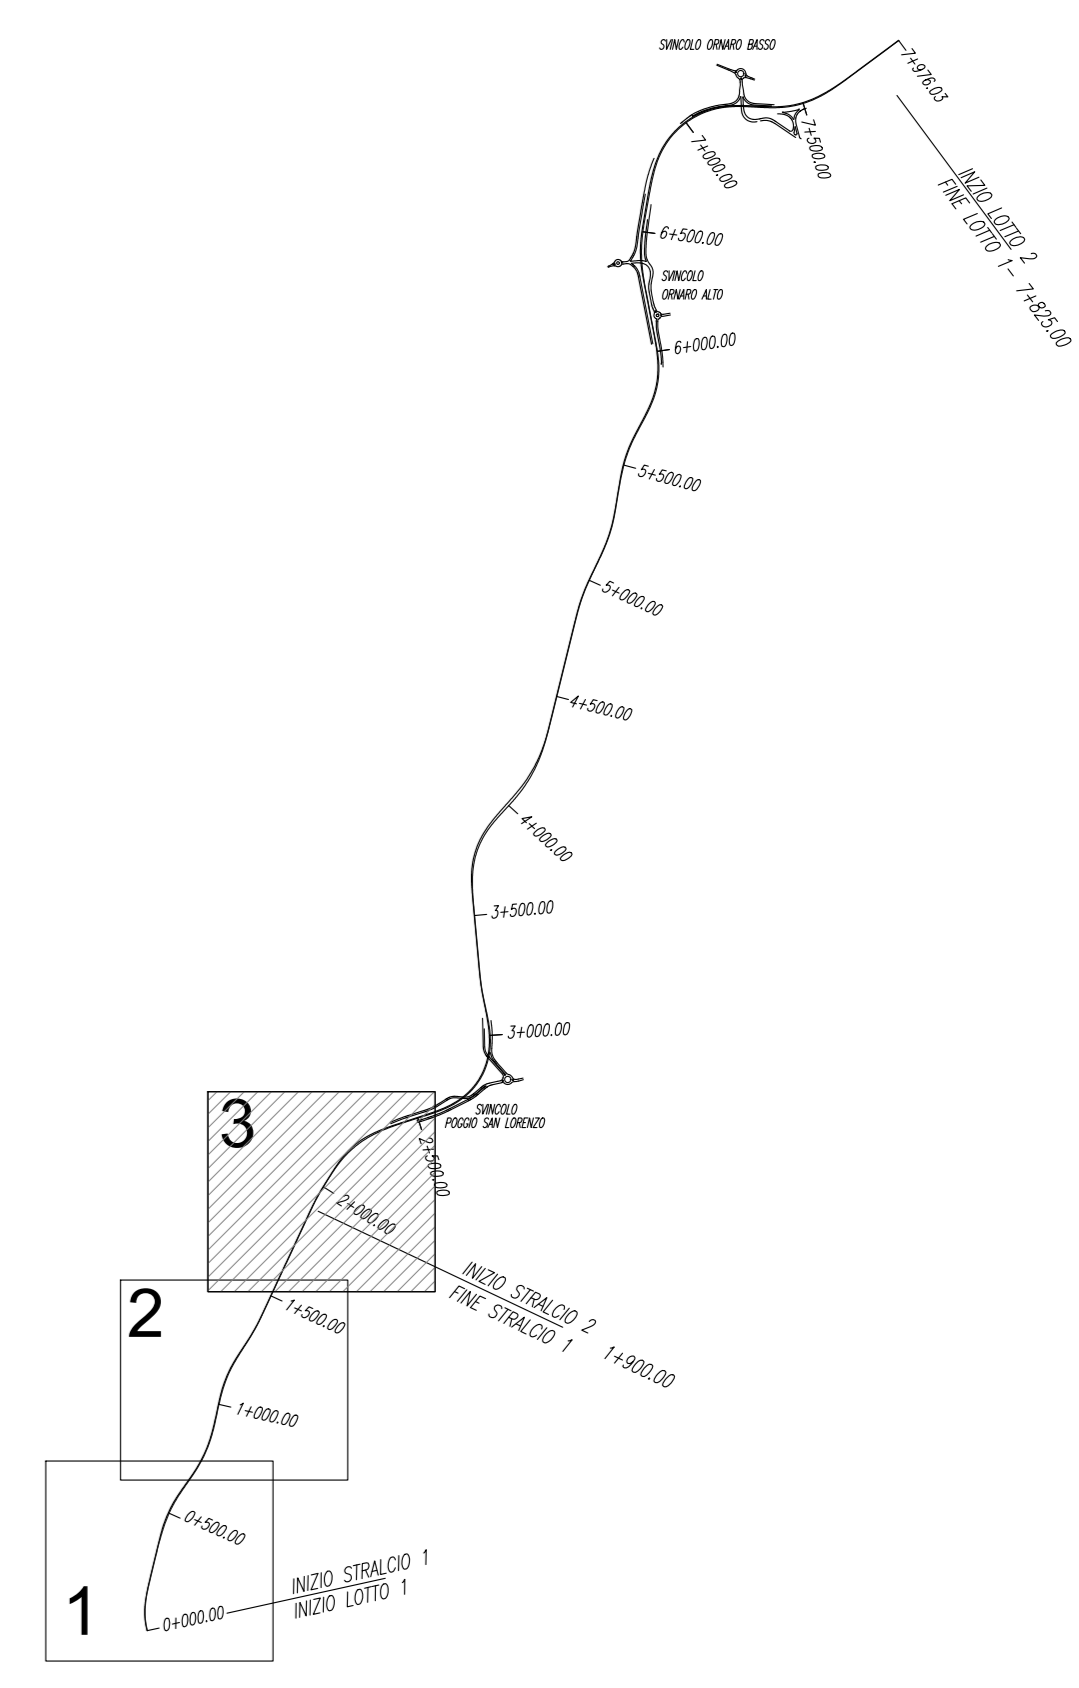


KEY PLAN



LEGENDA

- VIABILITA' DI PROGETTO
- SALARIA SS4 ESISTENTE
- DEMOLIZIONI

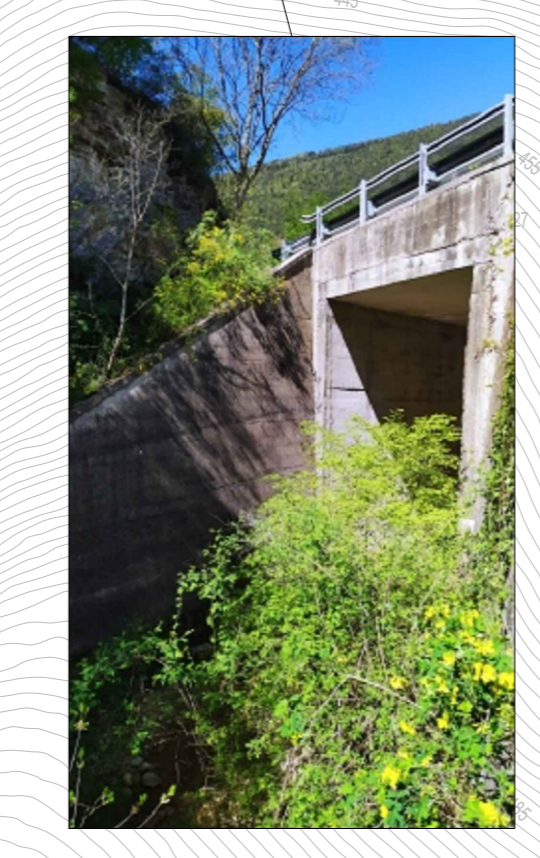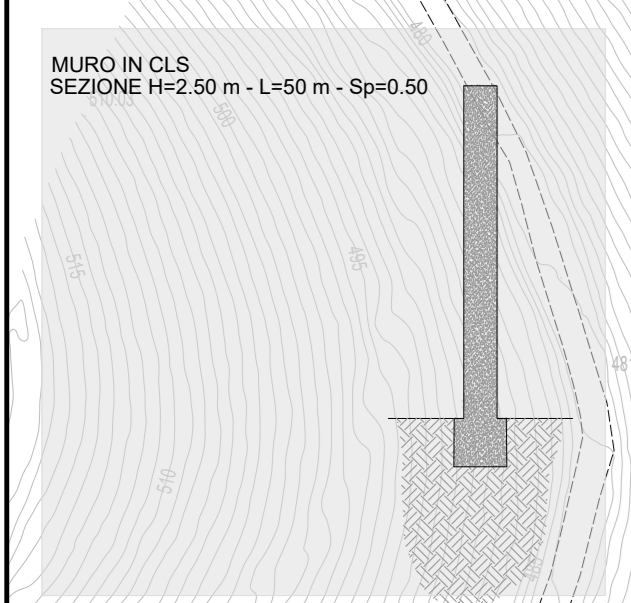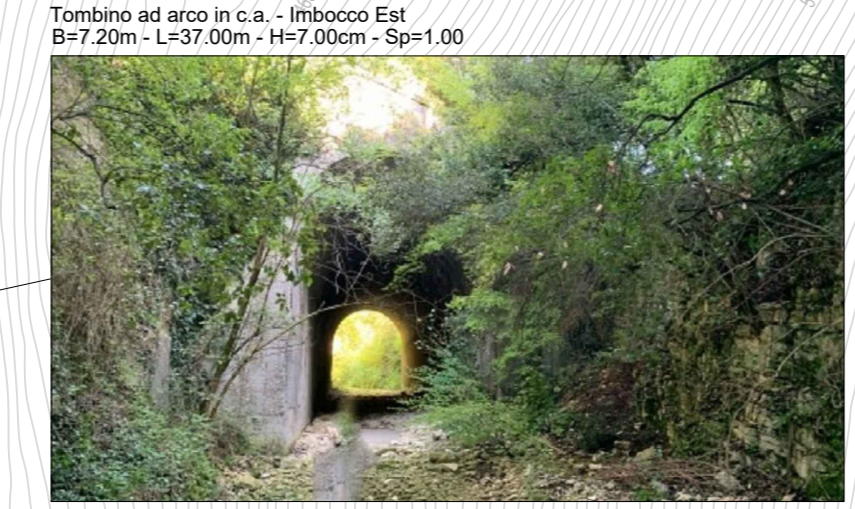


Direzione Tecnica

STRADA STATALE 4 "VIA SALARIA"
Adeguamento della piattaforma stradale e messa in sicurezza dal km 56+000 al km 64+000
Stralcio 1 da pk 0+000 a pk 1+900

COD. RM 368

PROGETTO ESECUTIVO

PROGETTAZIONE: R.T.I.: PROGER S.p.A. (capogruppo mandataria)
PROGIN S.p.A.
S.I.N.A. S.p.A. - BRENG S.r.l.

RESPONSABILE INTEGRAZIONE PRESTAZIONI SPECIALISTICHE: Dott. Ing. Antonio GRIMALDI (Progin S.p.A.) <i>Ordine degli Ingegneri della Provincia di Napoli n. 23798</i>		CAPOGRUPPO MANDATARIA: 
IL GEOLOGO: Dott. Geol. Gianluca PANDOLFI ELMI (Progin S.p.A.) <i>Ordine dei Geologi Regione Umbria n. 487</i>	MANDANTE:  Direzione Tecnica: Dott. Ing. Lorenzo INFANTE <i>Ordine degli Ingegneri della Provincia di Salerno n. 2484</i>	
IL COORDINATORE PER LA SICUREZZA IN FASE DI PROGETTAZIONE: Dott. Ing. Michele Curiale (Progin S.p.A.)		
VISTO: IL RESPONSABILE UNICO DEL PROGETTO: Dott. Ing. Paolo NARDOCCI		
PROTOCOLLO	DATA	202...

OPERE ESISTENTI E DEMOLIZIONI
Planimetria di individuazione delle opere esistenti e delle demolizioni
TAV. 3

CODICE PROGETTO	NOME FILE	REVISIONE	SCALA
DP RM368 E23	CODICE ELAB: T01DE00GENPL03	B	1:1000

REV.	DESCRIZIONE	DATA	REDATTO	VERIFICATO	APPROVATO
B	Emissione a seguito istruttoria ANAS e validazione ITS	Febbraio 2024	P.Pacelli	R.Vesito	L.Monte
A	Prima emissione	06/2023	P.Pacelli	P.Visente	L.Monte