




KEY PLAN

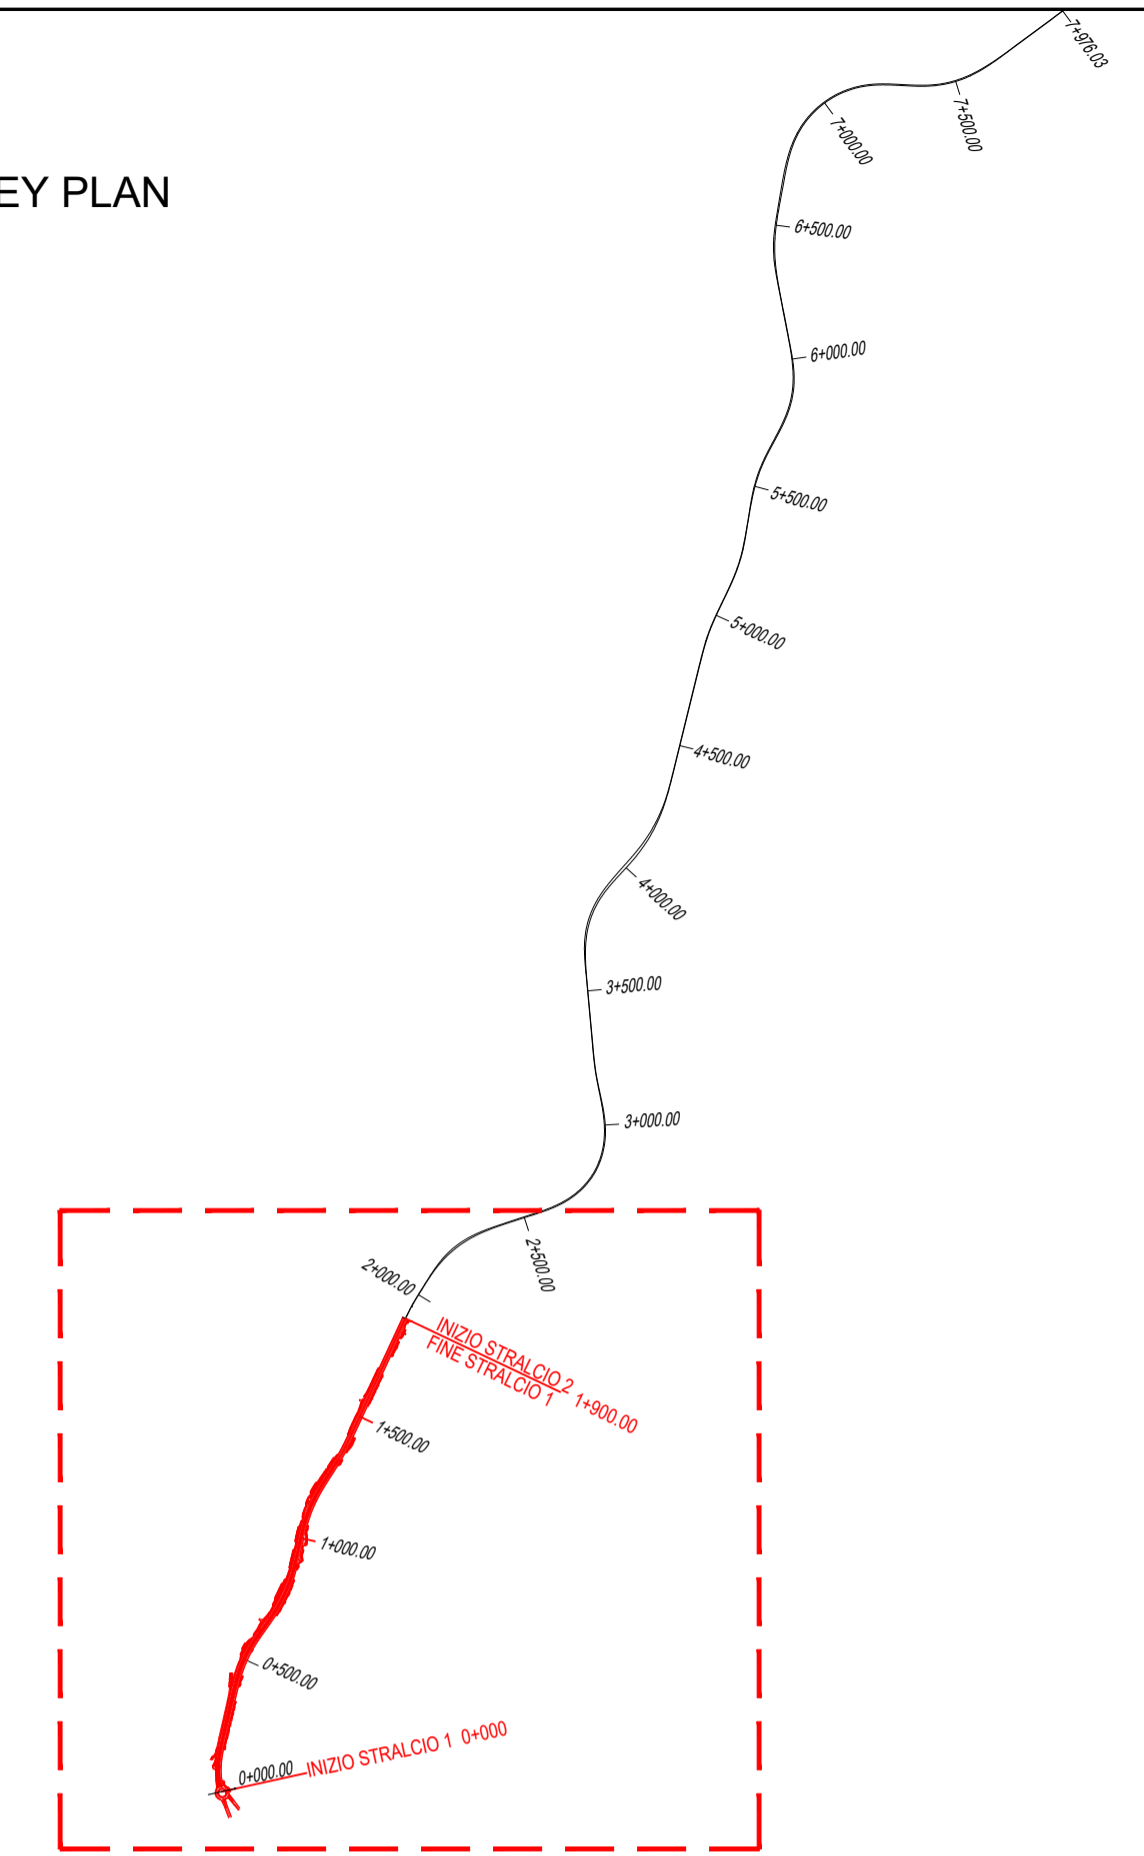

Direzione Tecnica

STRADA STATALE 4 "VIA SALARIA"
 Adeguamento della piattaforma stradale e messa in sicurezza dal km 56+000 al km 64+000
 Stralcio 1 da pk 0+000 a pk 1+900

PROGETTO ESECUTIVO

COD. RM 368

PROGETTAZIONE: R.T.I.: PROGER S.p.A. (capogruppo mandataria)
 PROGIN S.p.A.
 S.I.N.A. S.p.A. - BRENG S.r.l.

RESPONSABILE INTEGRAZIONE PRESTAZIONI SPECIALISTICHE:
 Dott. Ing. Antonio GRIMALDI (Progin S.p.A.)
 Ordine degli Ingegneri della Provincia di Napoli n. 23799

CAPOGRUPPO MANDATARIA:
 PROGER

IL GEOLOGO:
 Dott. Geol. Gianluca PANDOLFI ELM (Progin S.p.A.)
 Ordine dei Geologi Regione Umbria n. 467

MANDANTI:
 PROGIN Direttore Tecnico:
 Dott. Ing. Lorenzo INFANTE
 Ordine degli Ingegneri della Provincia di Salerno n. 3446

IL COORDINATORE PER LA SICUREZZA IN FASE DI PROGETTAZIONE:
 Dott. Ing. Michele Curiale (Progin S.p.A.)

VISTO: IL RESPONSABILE UNICO DEL PROGETTO:
 Dott. Ing. Paolo NARDOCCI



PROTOCOLLO DATA 202...

ELABORATI GENERALI

Planimetria di inquadramento

CODICE PROGETTO	NOME FILE	REVISIONE	SCALA
DP RM368 E23	CODICE ELAB. T01EG00GENP101	B	1:5000
B	Emissione a seguito istruttoria ANAS e validazione ITS	Febbraio 2024	L.Mazzoni R.Velotta L.Infante
A	Prima emissione	12/2022	C. DI SERIO R.VELOTTA L. INFANTE
REV.	DESCRIZIONE	DATA	REDATTO VERIFICATO APPROVATO