


LEGENDA

	AREE DA ESPROPRIARE		CORSI D'ACQUA ESISTENTI
	RELIQUATI		STRADE ESISTENTI
	AREE DA OCCUPARE TEMPORANEAMENTE		FABBRICATO IN ESPROPRIO
	AREE DA ASSERVIRE/CONVENZIONARE		PROPRIETA' ANAS
	LINEA FASCIA DI RISPETTO		PARTICELLA
	NUMERO PIANO		CONFINI COMUNALI
			CONFINE FOGLIO CATASTALE

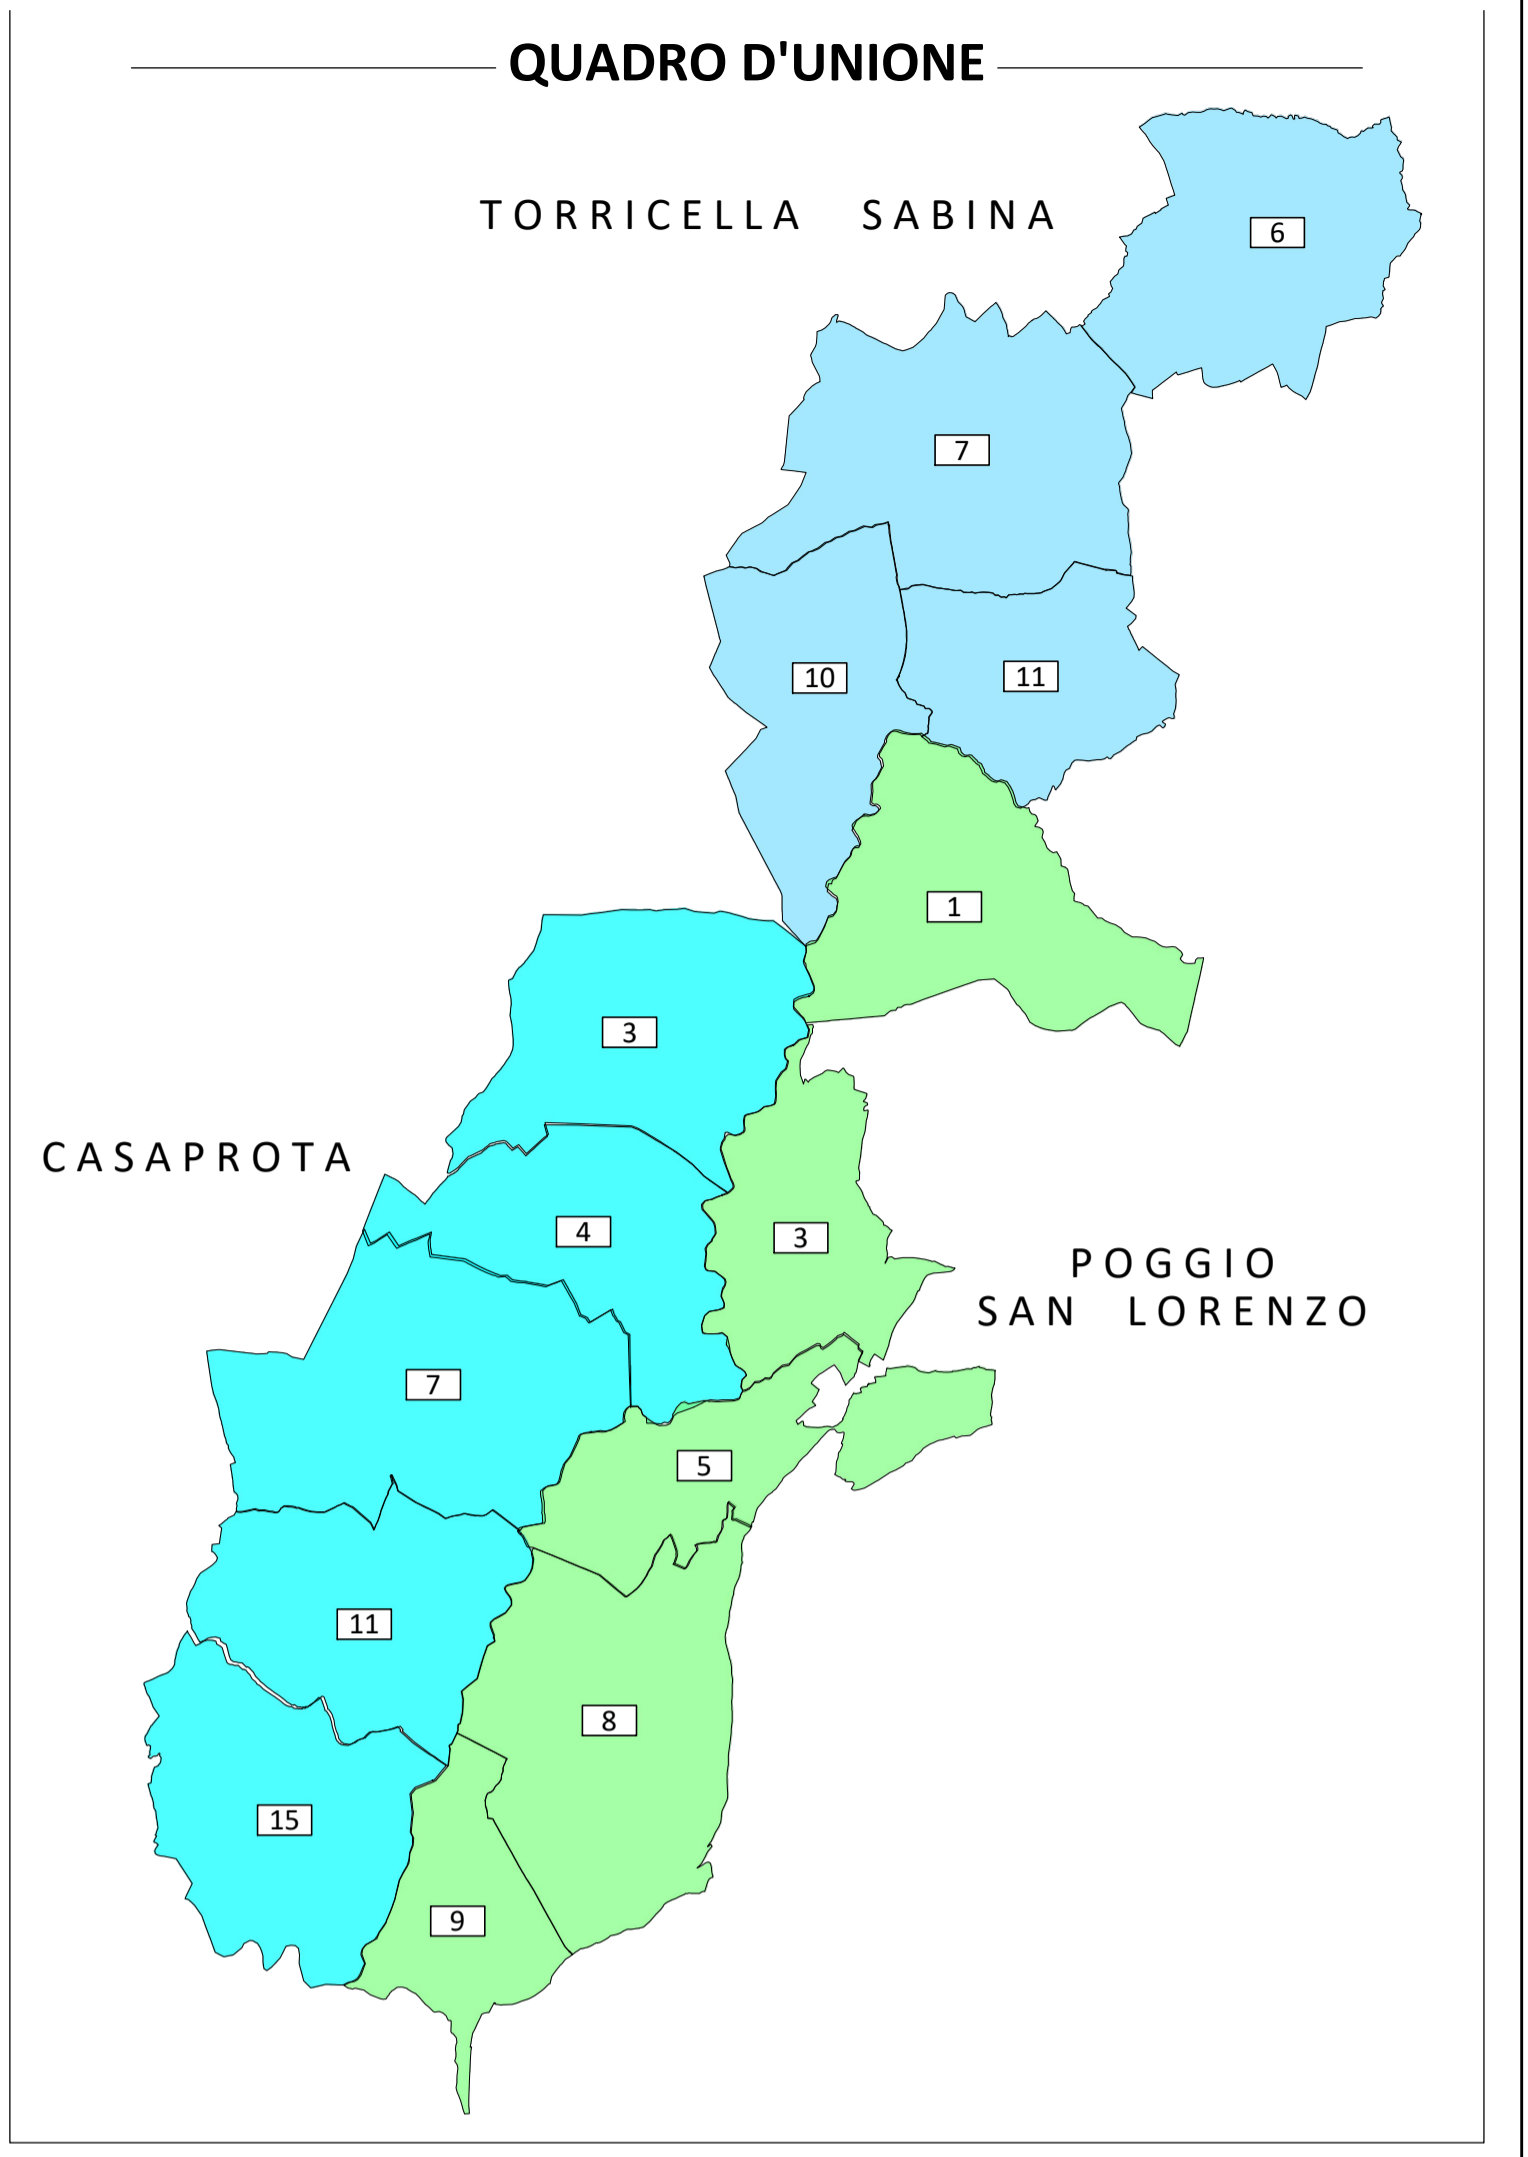

anas Direzione Tecnica

STRADA STATALE 4 "VIA SALARIA"
Adeguamento della piattaforma stradale e messa in sicurezza dal km 56+000 al km 64+000
Stralcio 1 da pk 0+000 a pk 1+900

PROGETTO ESECUTIVO COD. RM 368

PROGETTAZIONE: R.T.I.: PROGER S.p.A. (capogruppo mandataria)
PROGIN S.p.A.
S.I.N.A. S.p.A. - BRENG S.r.l.

RESPONSABILE INTEGRAZIONE PRESTAZIONI SPECIALISTICHE: Dott. Ing. Antonio GRIMALDI (Progin S.p.A.)
Ordine degli Ingegneri della Provincia di Napoli n. 23799

CAPOGRUPPO MANDATARIA: **PROGER**

IL GEOLOGO: Dott. Geol. Gianluca PANDOLFI ELMI (Progin S.p.A.)
Ordine dei Geologi Regione Umbria n. 467

MANDANTI: **PROGIN** Direttore Tecnico: Dott. Ing. Lorenzo INFANTE
Ordine degli Ingegneri della Provincia di Salerno n. 3446

IL COORDINATORE PER LA SICUREZZA IN FASE DI PROGETTAZIONE: Dott. Ing. Michele Curiale (Progin S.p.A.)

VISTO: IL RESPONSABILE UNICO DEL PROGETTO: Dott. Ing. Paolo NARDOCCI

PROTOCOLLO DATA 2022

PIANO PARTICELLARE GRAFICO DI ESPROPRIO
TAVOLA 1
Comune di Poggio San Lorenzo (RI) - Foglio 9
Comune di Casaprota (RI) - Foglio 15

CODICE PROGETTO	NOME FILE	REVISIONE	SCALA:
DP RM368 E23	CODICE ELAB.: T01 ES00 ESP PC01	C	1:2000
C	Emissione a seguito validazione	Gennaio 2024	DI SERIO VALENTE INFANTE
B	Emissione a seguito istruttoria ANAS	Giugno 2023	DI SERIO VALENTE INFANTE
A	Prima emissione	Dicembre 2022	DI SERIO VALENTE INFANTE
REV.	DESCRIZIONE	DATA	REDATTO VERIFICATO APPROVATO