


LEGENDA

	AREE DA ESPROPRIARE		CORSI D'ACQUA ESISTENTI
	RELIQUATI		STRADE ESISTENTI
	AREE DA OCCUPARE TEMPORANEAMENTE		FABBRICATO IN ESPROPRIO
	AREE DA ASSERVIRE/CONVENZIONARE		PROPRIETA' ANAS
	LINEA FASCIA DI RISPETTO		PARTICELLA
	NUMERO PIANO		CONFINI COMUNALI
			CONFINI FOGLIO CATASTALE

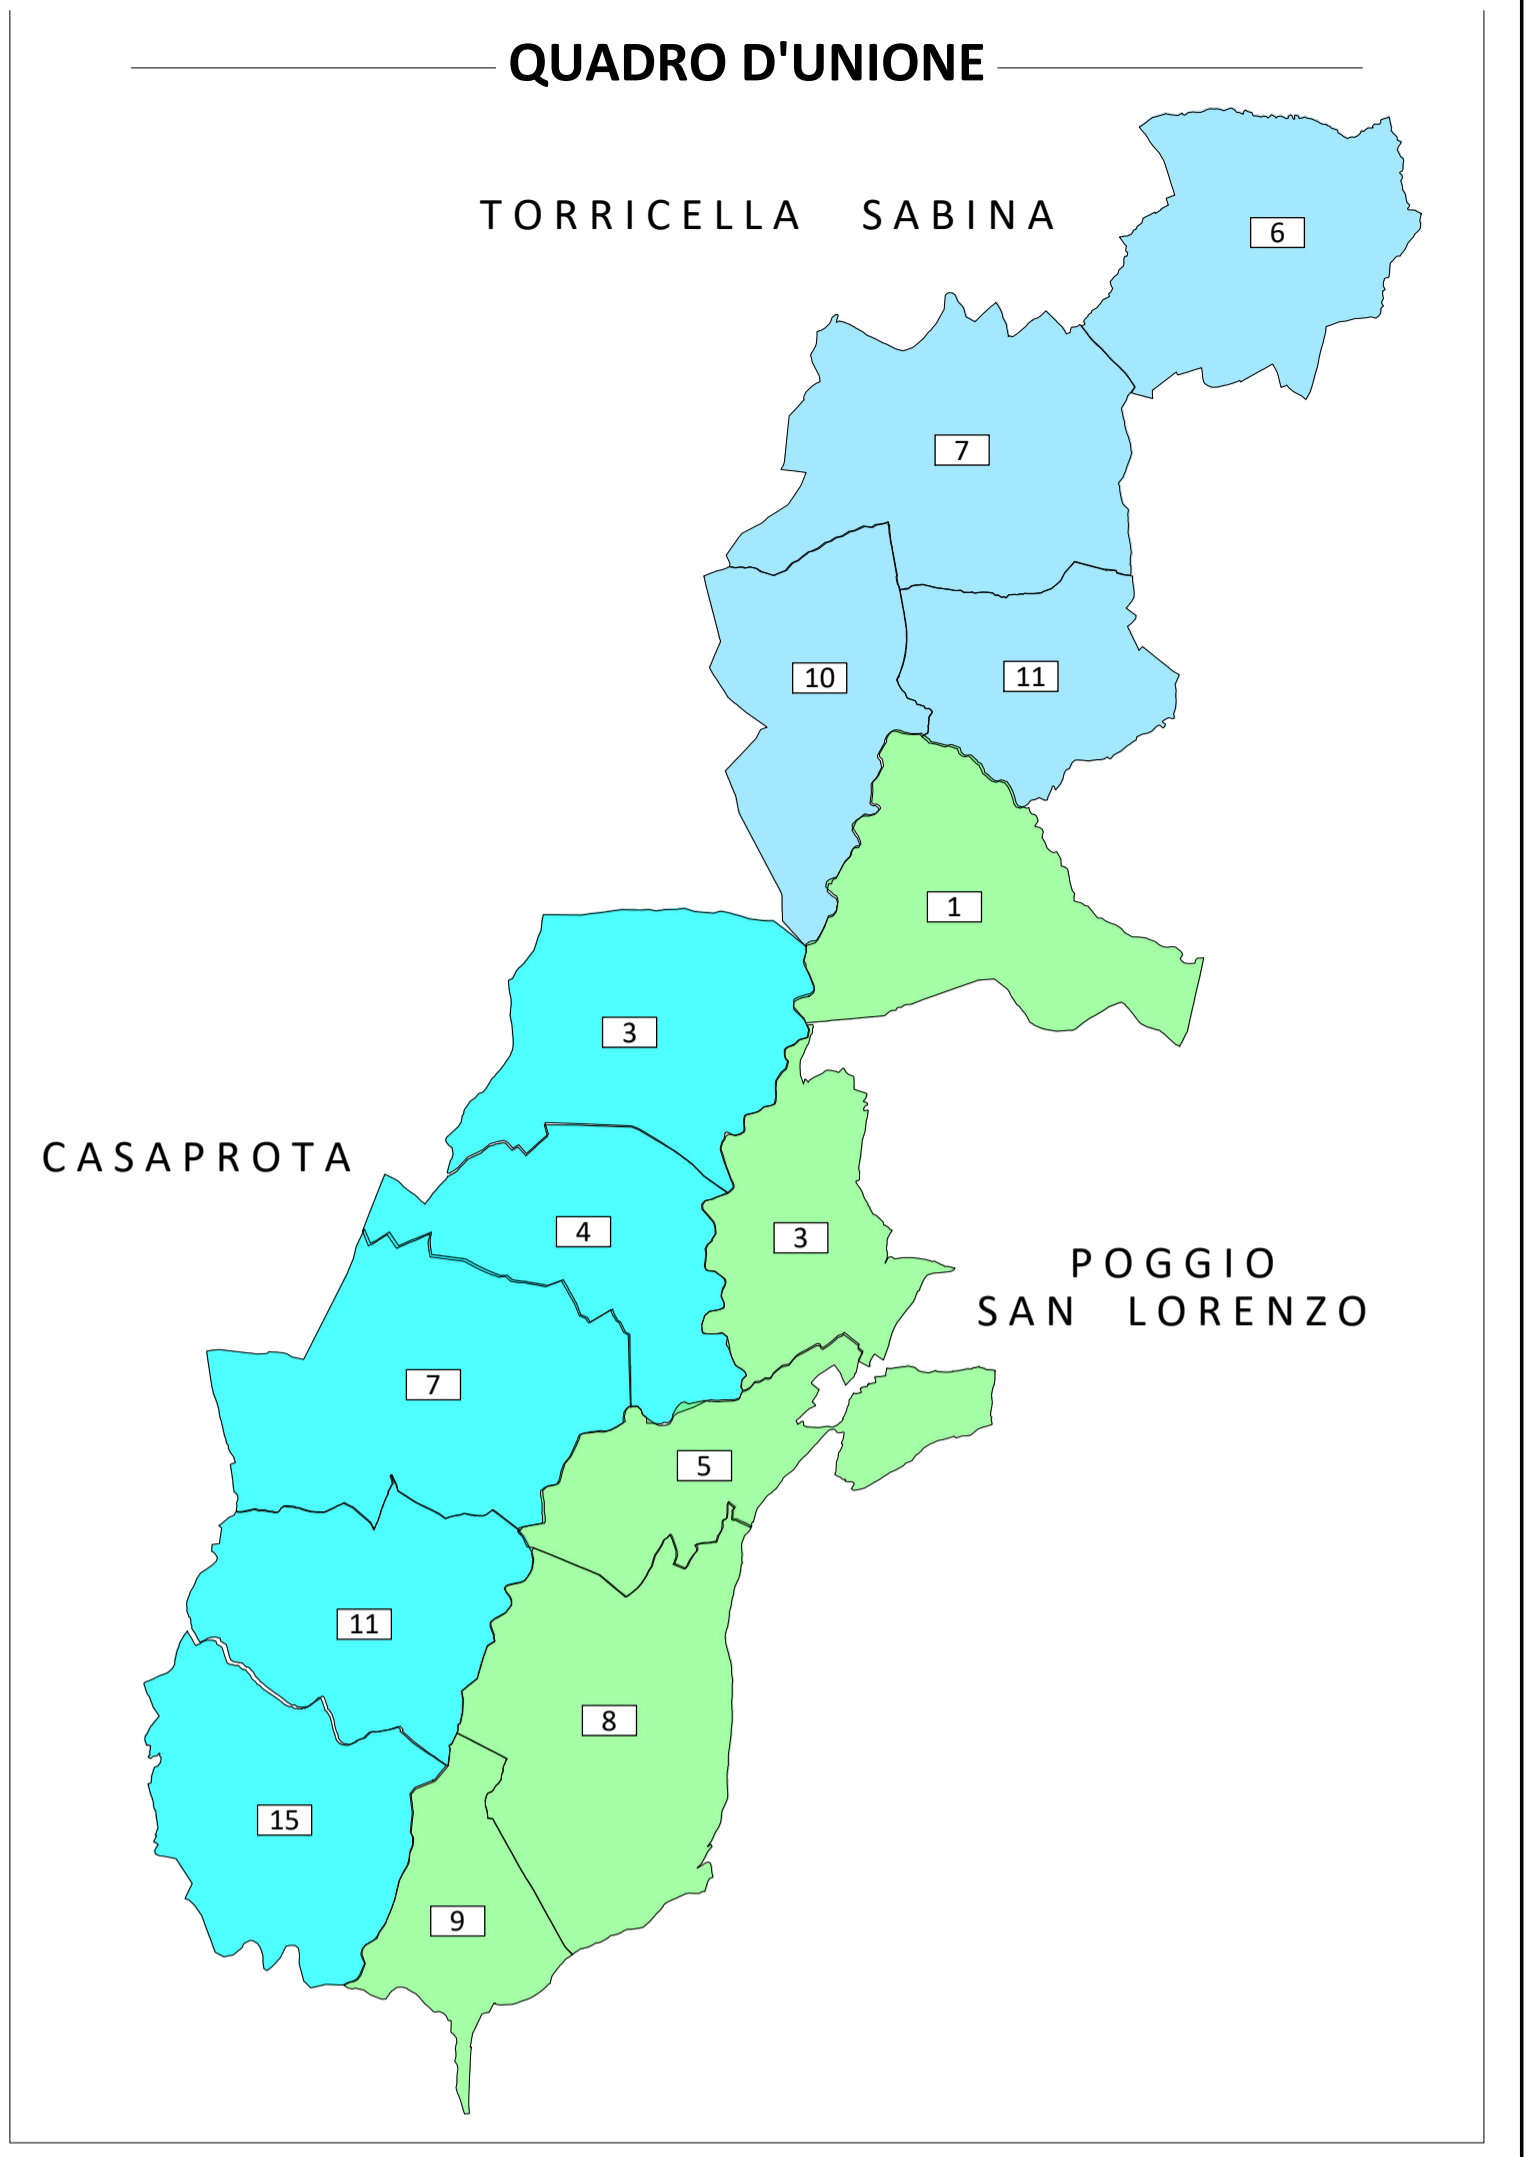



Direzione Tecnica

STRADA STATALE 4 "VIA SALARIA"
Adeguamento della piattaforma stradale e messa in sicurezza dal km 56+000 al km 64+000
Stralcio 1 da pk 0+000 a pk 1+900

COD. RM 368

PROGETTO ESECUTIVO

PROGETTAZIONE: R.T.I.: PROGER S.p.A. (capogruppo mandataria)
PROGIN S.p.A.
S.I.N.A. S.p.A. - BRENG S.r.l.

<p><small>RESPONSABILE INTEGRAZIONE PRESTAZIONI SPECIALISTICHE:</small> Dott. Ing. Antonio GRIMALDI (Progin S.p.A.) <small>Ordine degli Ingegneri della Provincia di Napoli n. 23799</small></p> <p><small>IL GEOLOGO:</small> Dott. Geol. Gianluca PANDOLFI ELMI (Progin S.p.A.) <small>Ordine dei Geologi Regione Umbria n. 467</small></p> <p><small>IL COORDINATORE PER LA SICUREZZA IN FASE DI PROGETTAZIONE:</small> Dott. Ing. Michele Curiale (Progin S.p.A.)</p> <p><small>VISTO: IL RESPONSABILE UNICO DEL PROGETTO:</small> Dott. Ing. Paolo NARDOCCI</p> <p>PROTOCOLLO _____ DATA _____ 202__</p>	<p><small>CAPOGRUPPO MANDATARIA:</small></p>  <p><small>MANDANTI:</small></p>  <p style="font-size: 8px;">Direttore Tecnico: Dott. Ing. Lorenzo INFANTE <small>Ordine degli Ingegneri della Provincia di Salerno n. 3446</small></p> 
---	--

PIANO PARTICELLARE GRAFICO DI ESPROPRIO
TAVOLA 3
Comune di Poggio San Lorenzo (RI) - Fogli 8 e 5
Comune di Casaprota (RI) - Fogli 11 e 7

CODICE PROGETTO	NOME FILE	REVISIONE	SCALA:
DP RM368 E23	CODICE ELAB.: T01ES00ESP/PC03	C	1:2000
C	Emissione a seguito validazione	Gennaio 2024	DI SERIO VALENTE INFANTE
B	Emissione a seguito istruttoria ANAS	Giugno 2023	DI SERIO VALENTE INFANTE
A	Prima emissione	Dicembre 2022	DI SERIO VALENTE INFANTE
REV.	DESCRIZIONE	DATA	REDDATTO VERIFICATO APPROVATO