



SEZIONE ARCHITETTONICA SCALA 1: 200

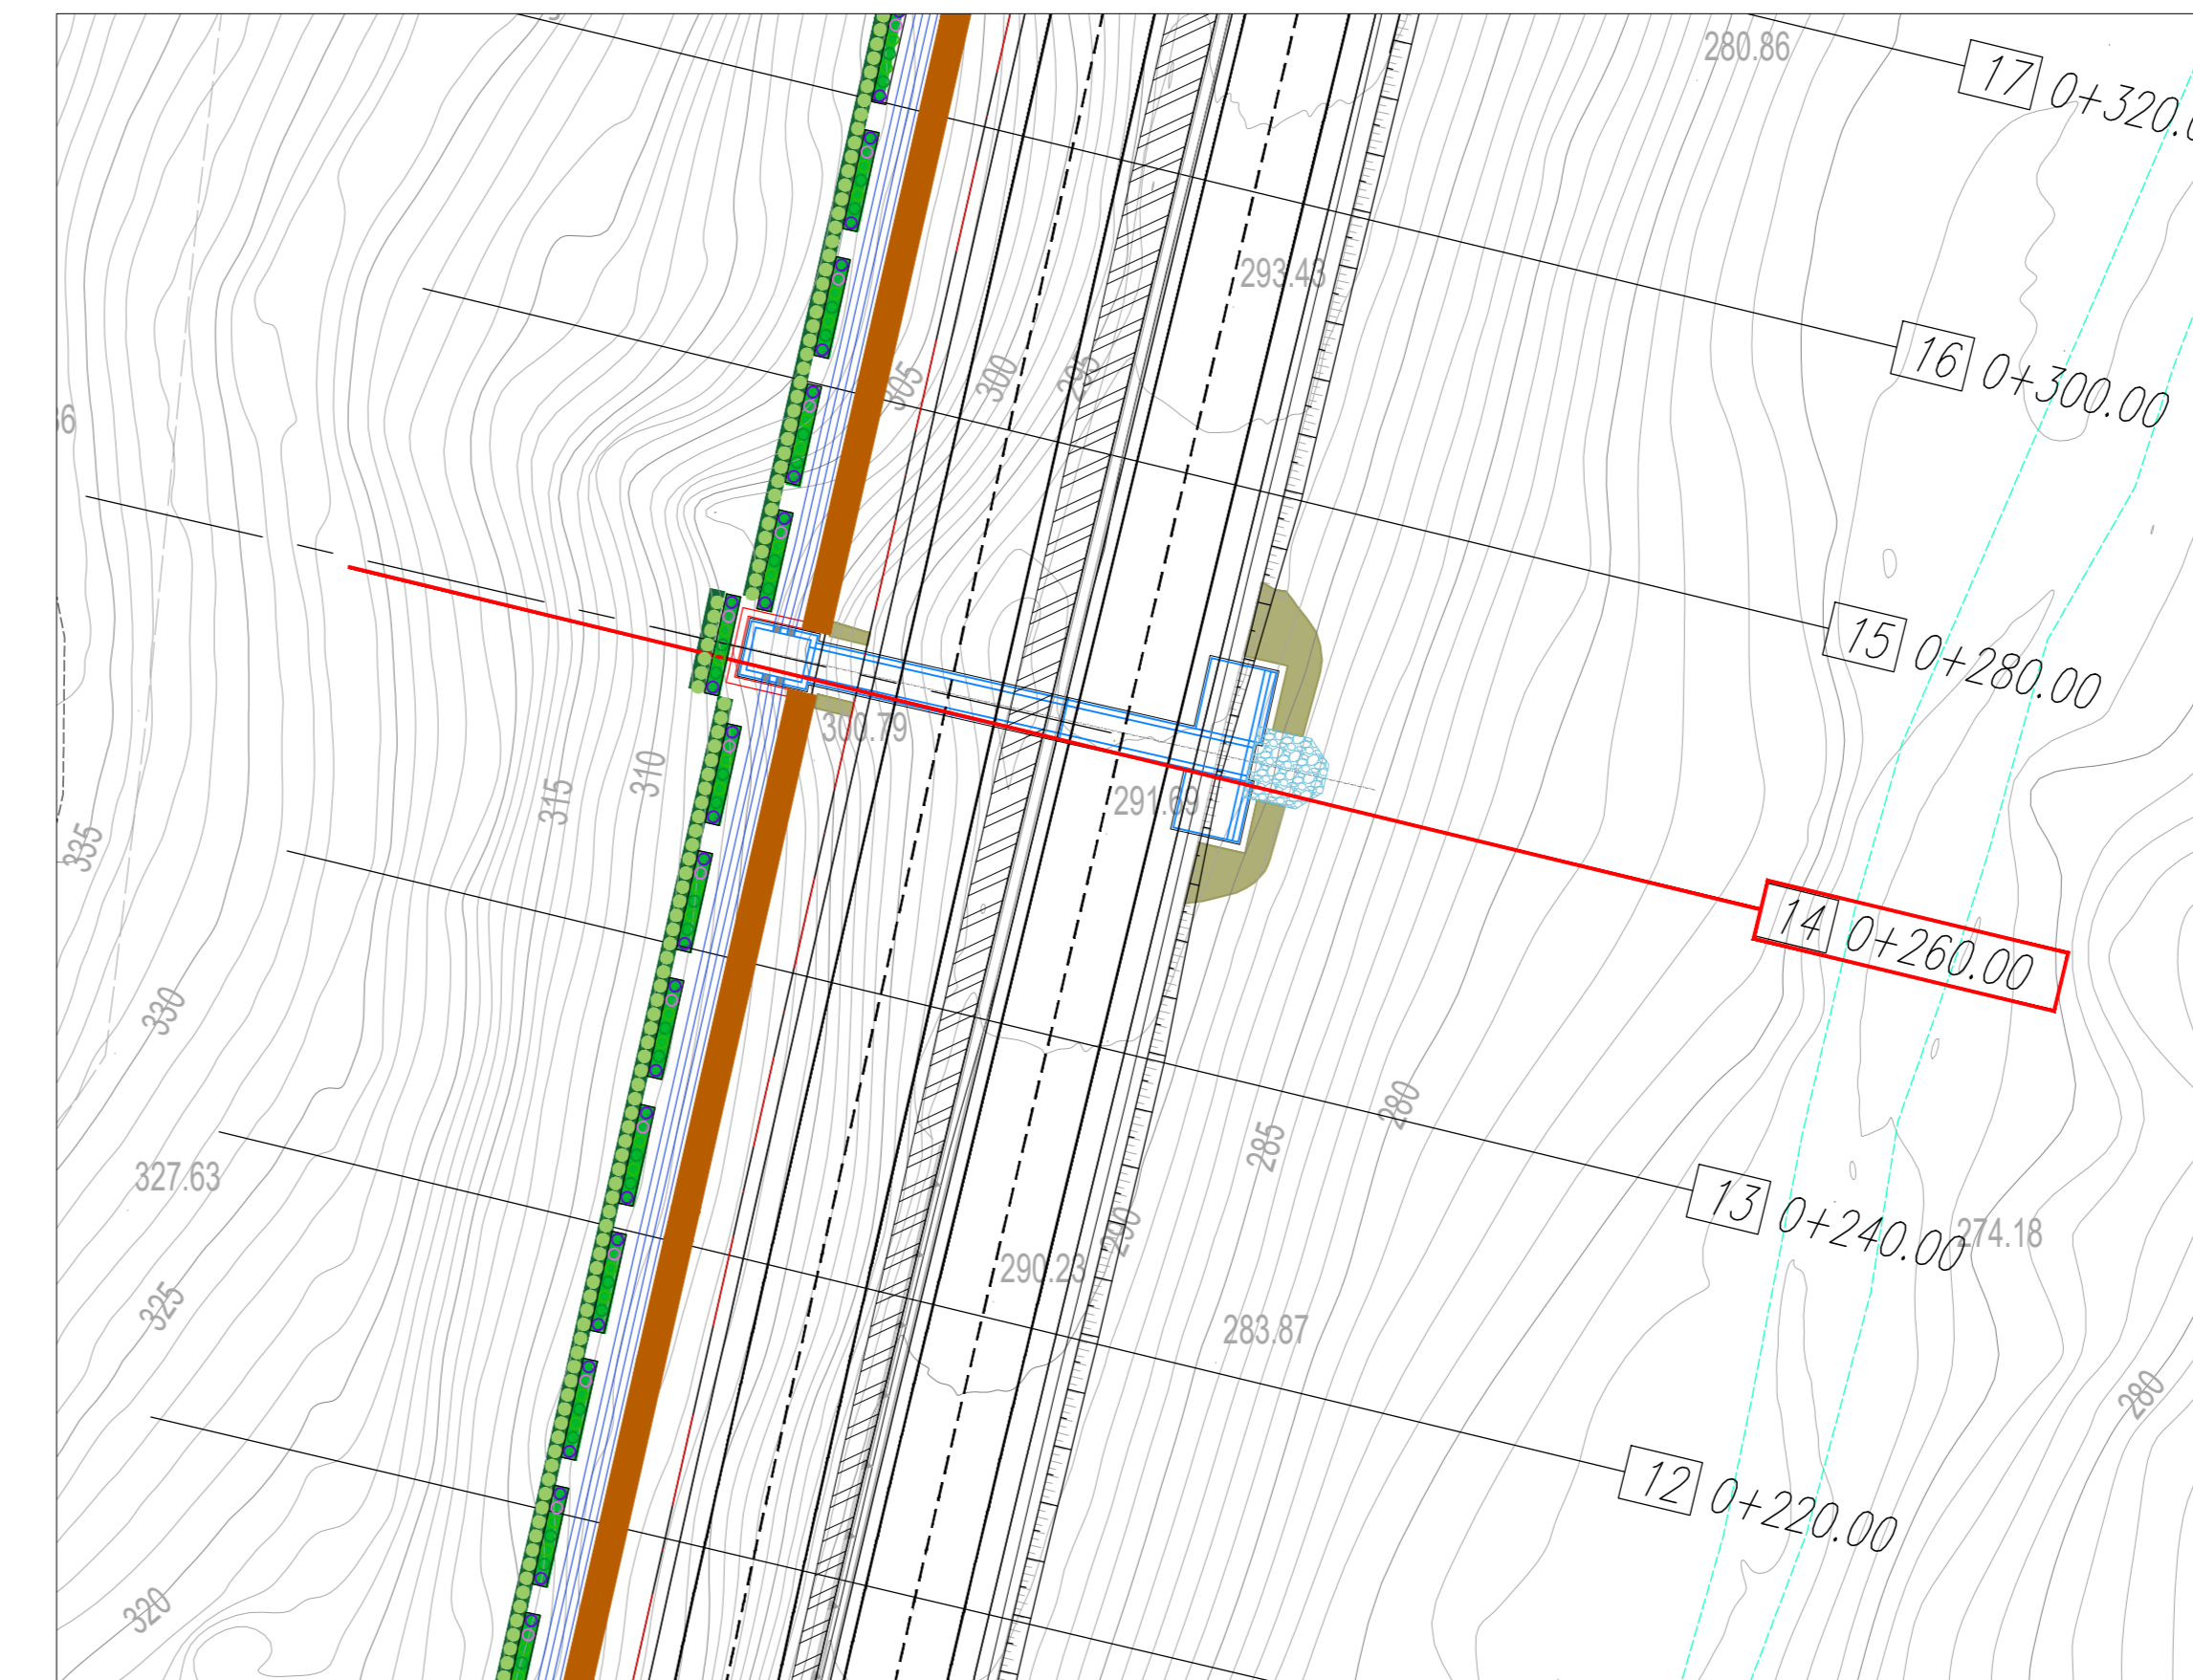


PIANTA SCALA 1: 500

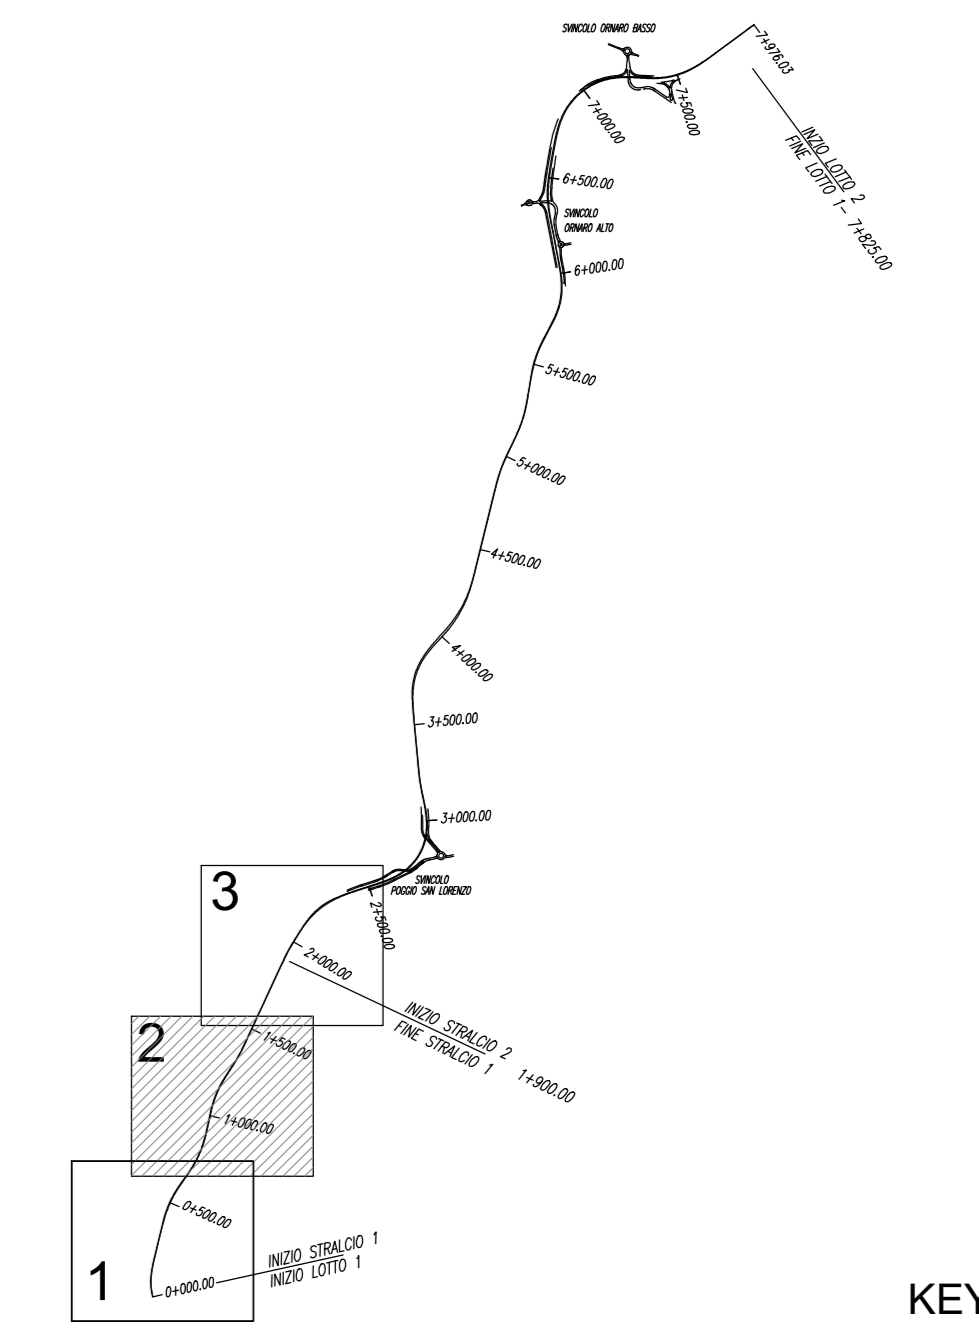


KEY PLAN






DETTAGLIO INTERVENTO SPONDALE - INFISSIONE TALEE DI SALICE

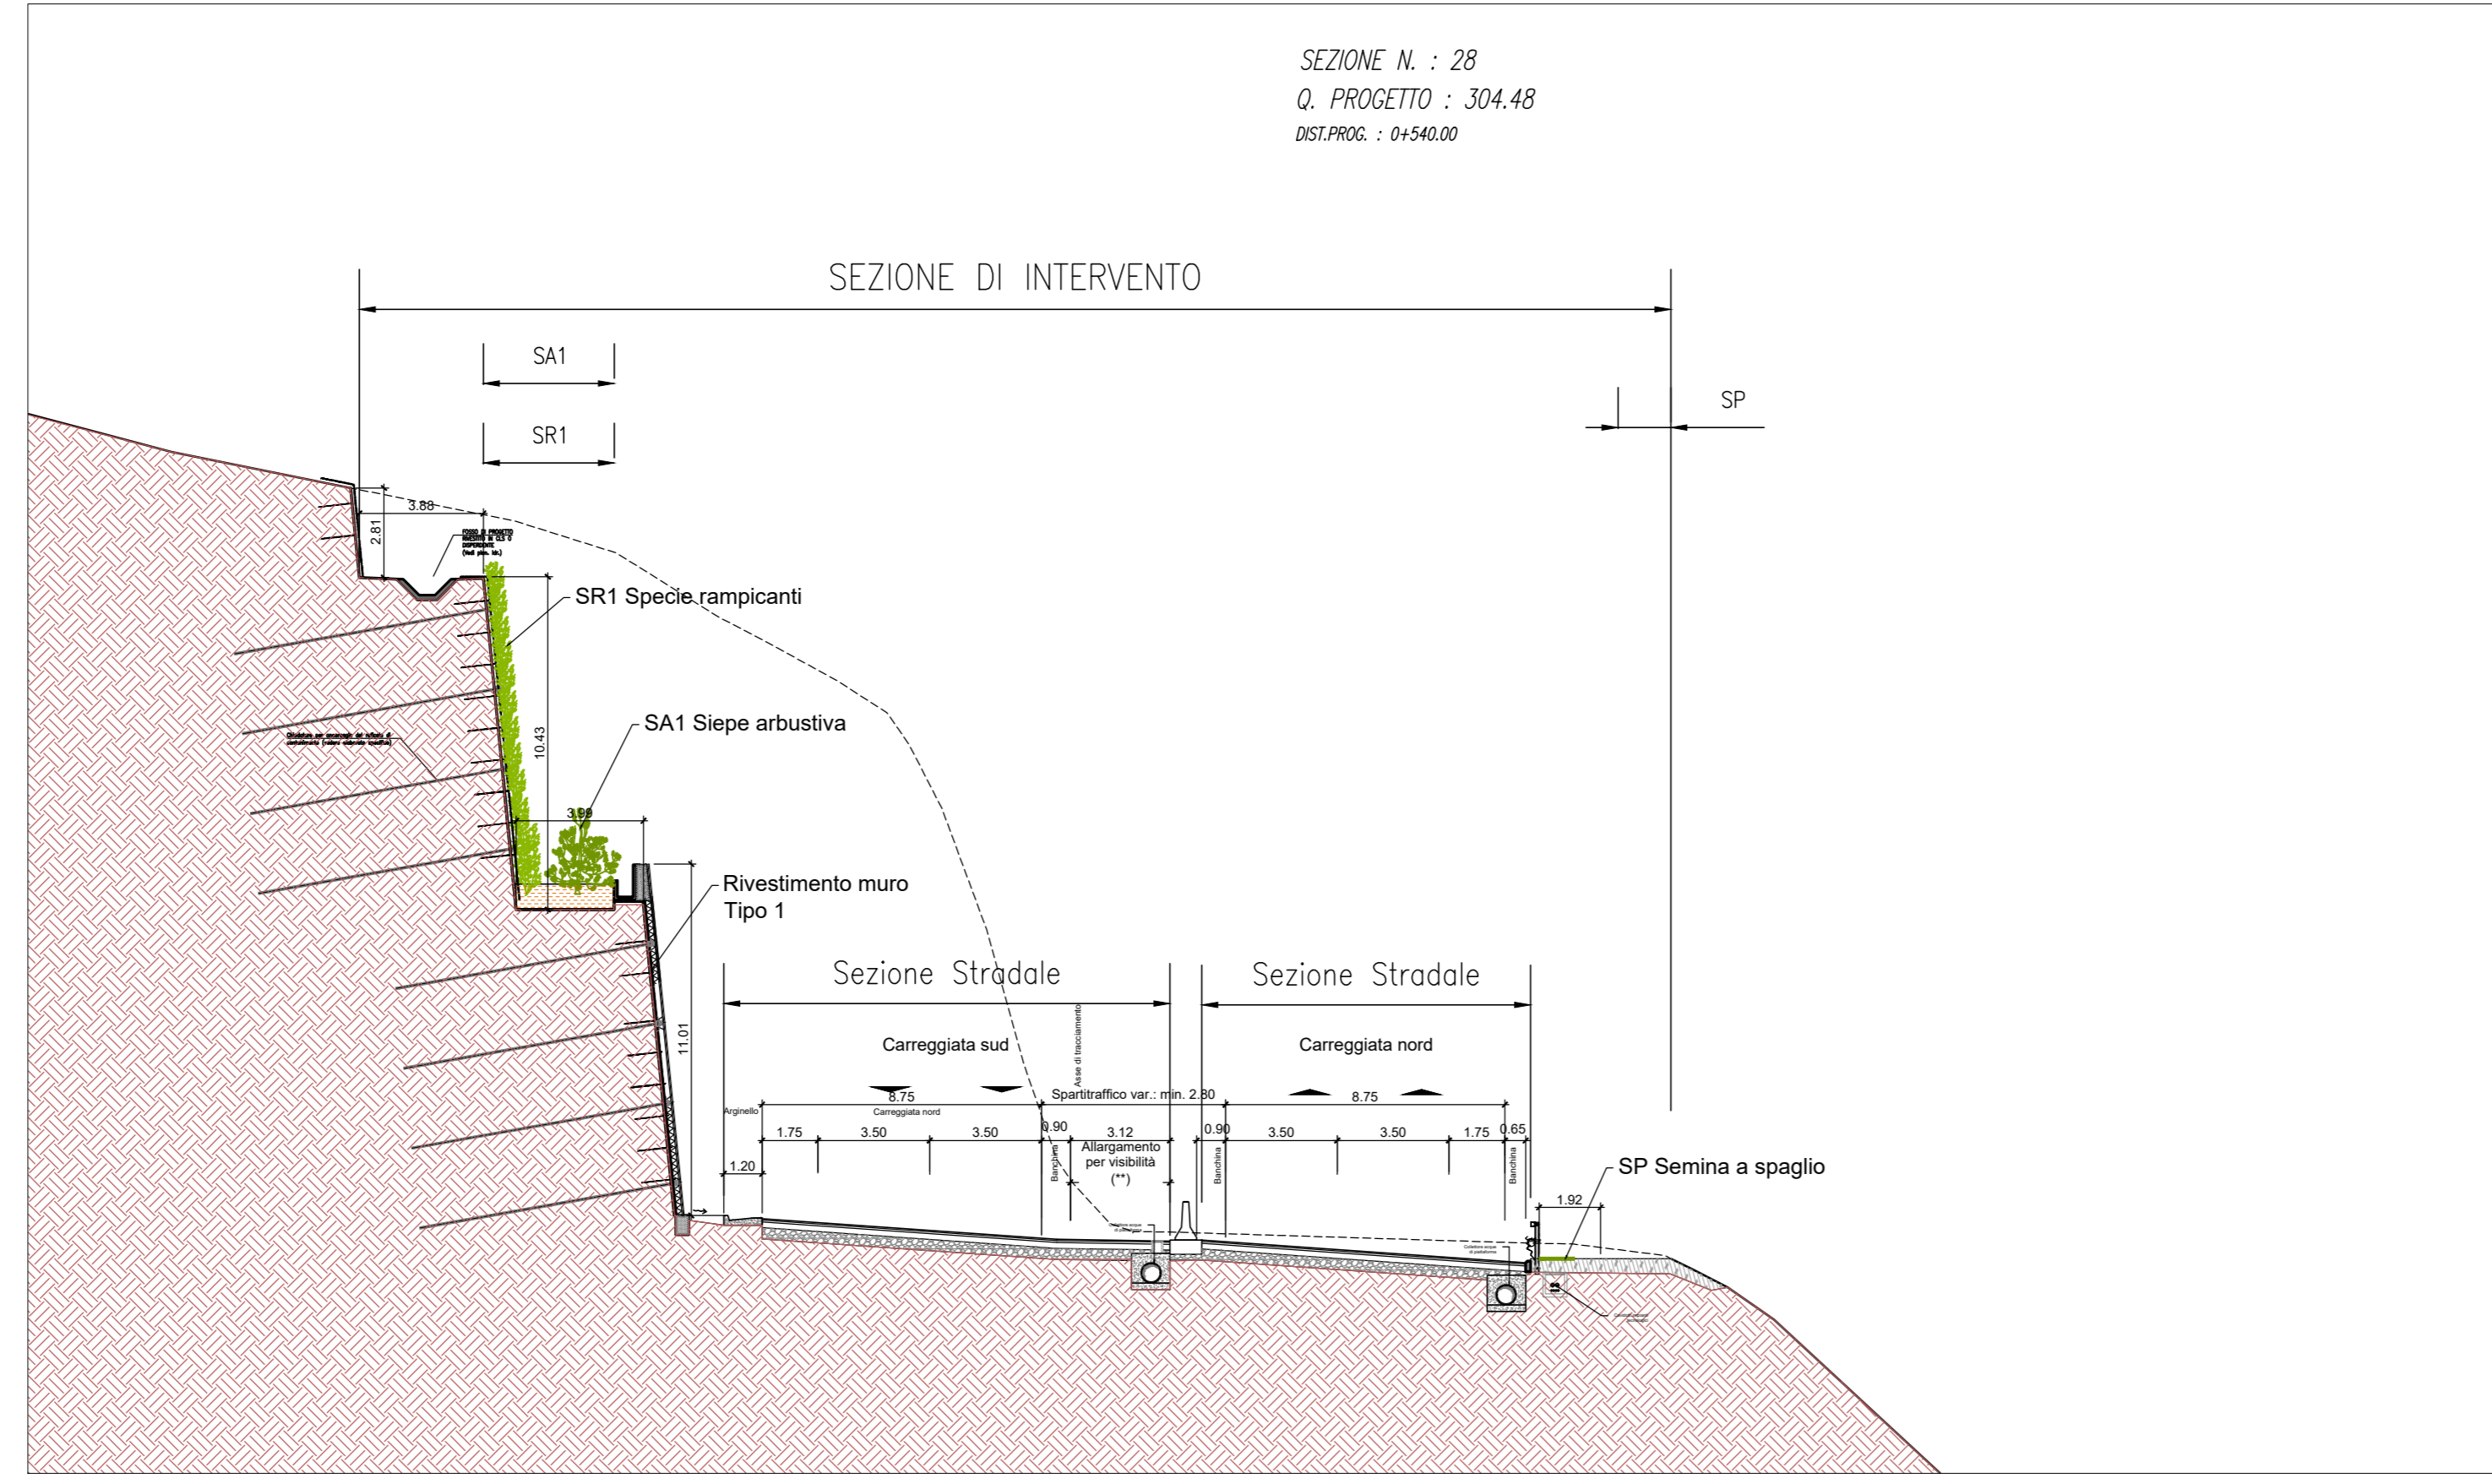


SEZIONE ARCHITETTONICA SCALA 1: 200

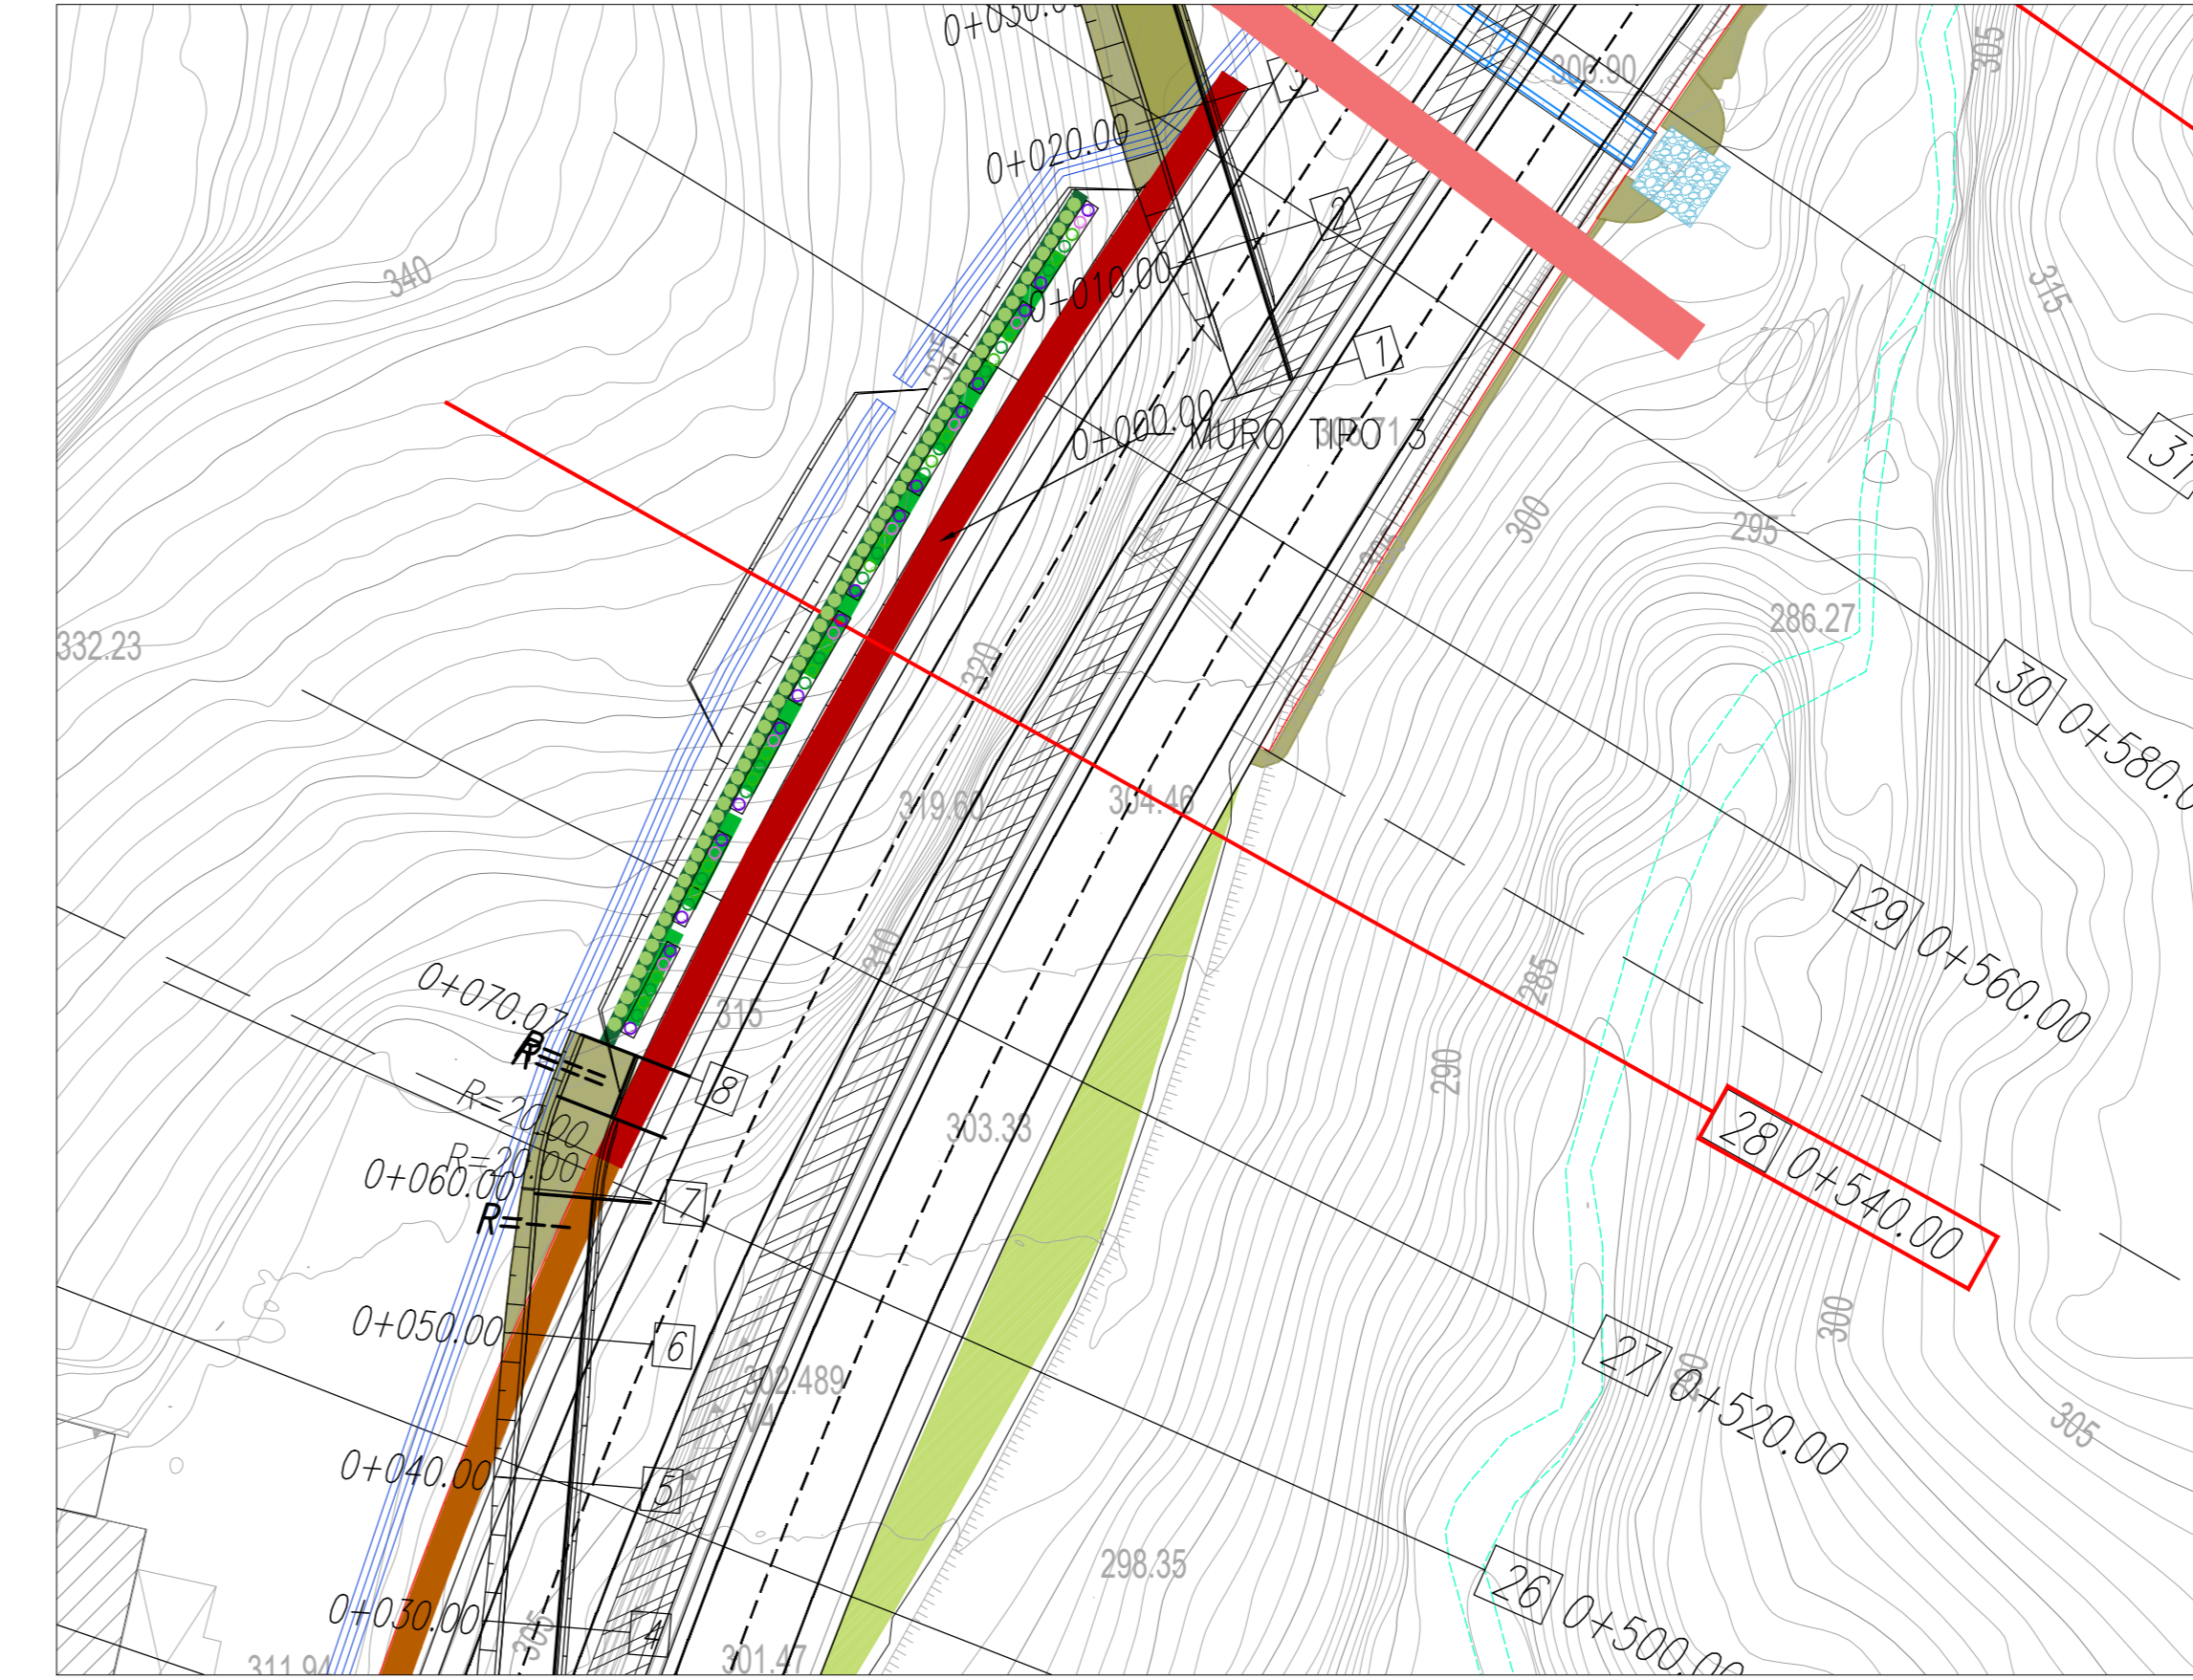

PIANTA SCALA 1: 500

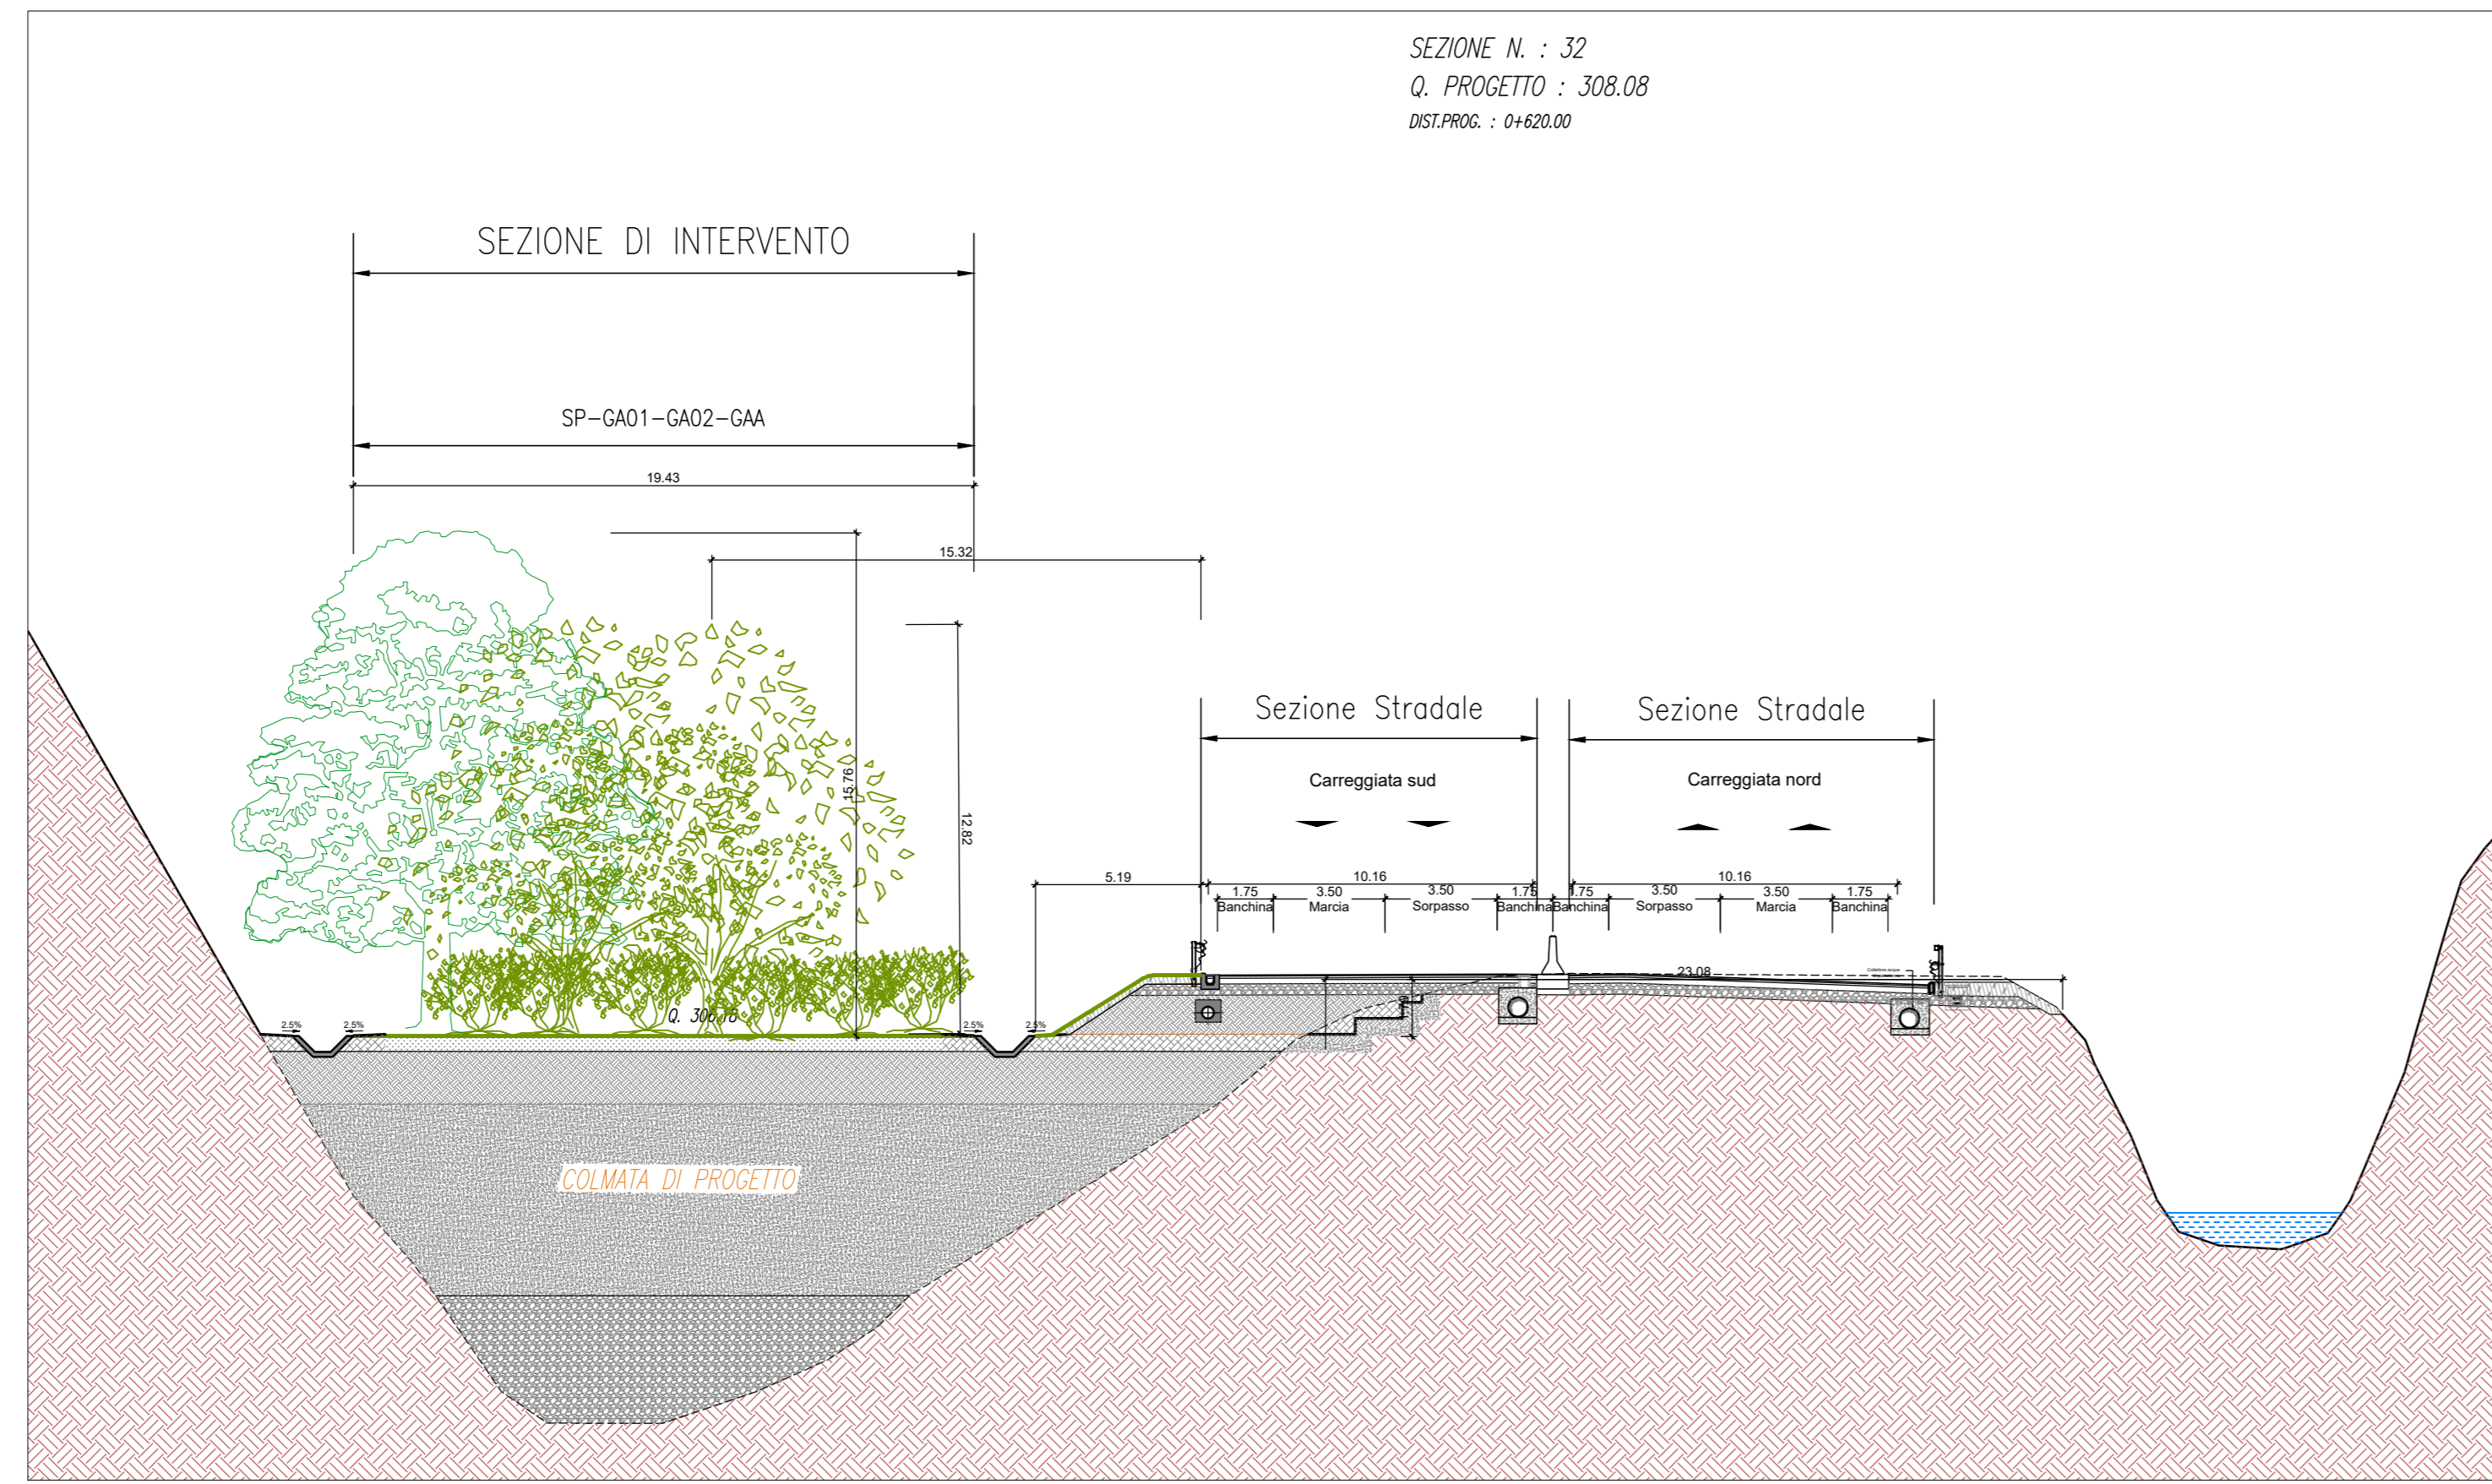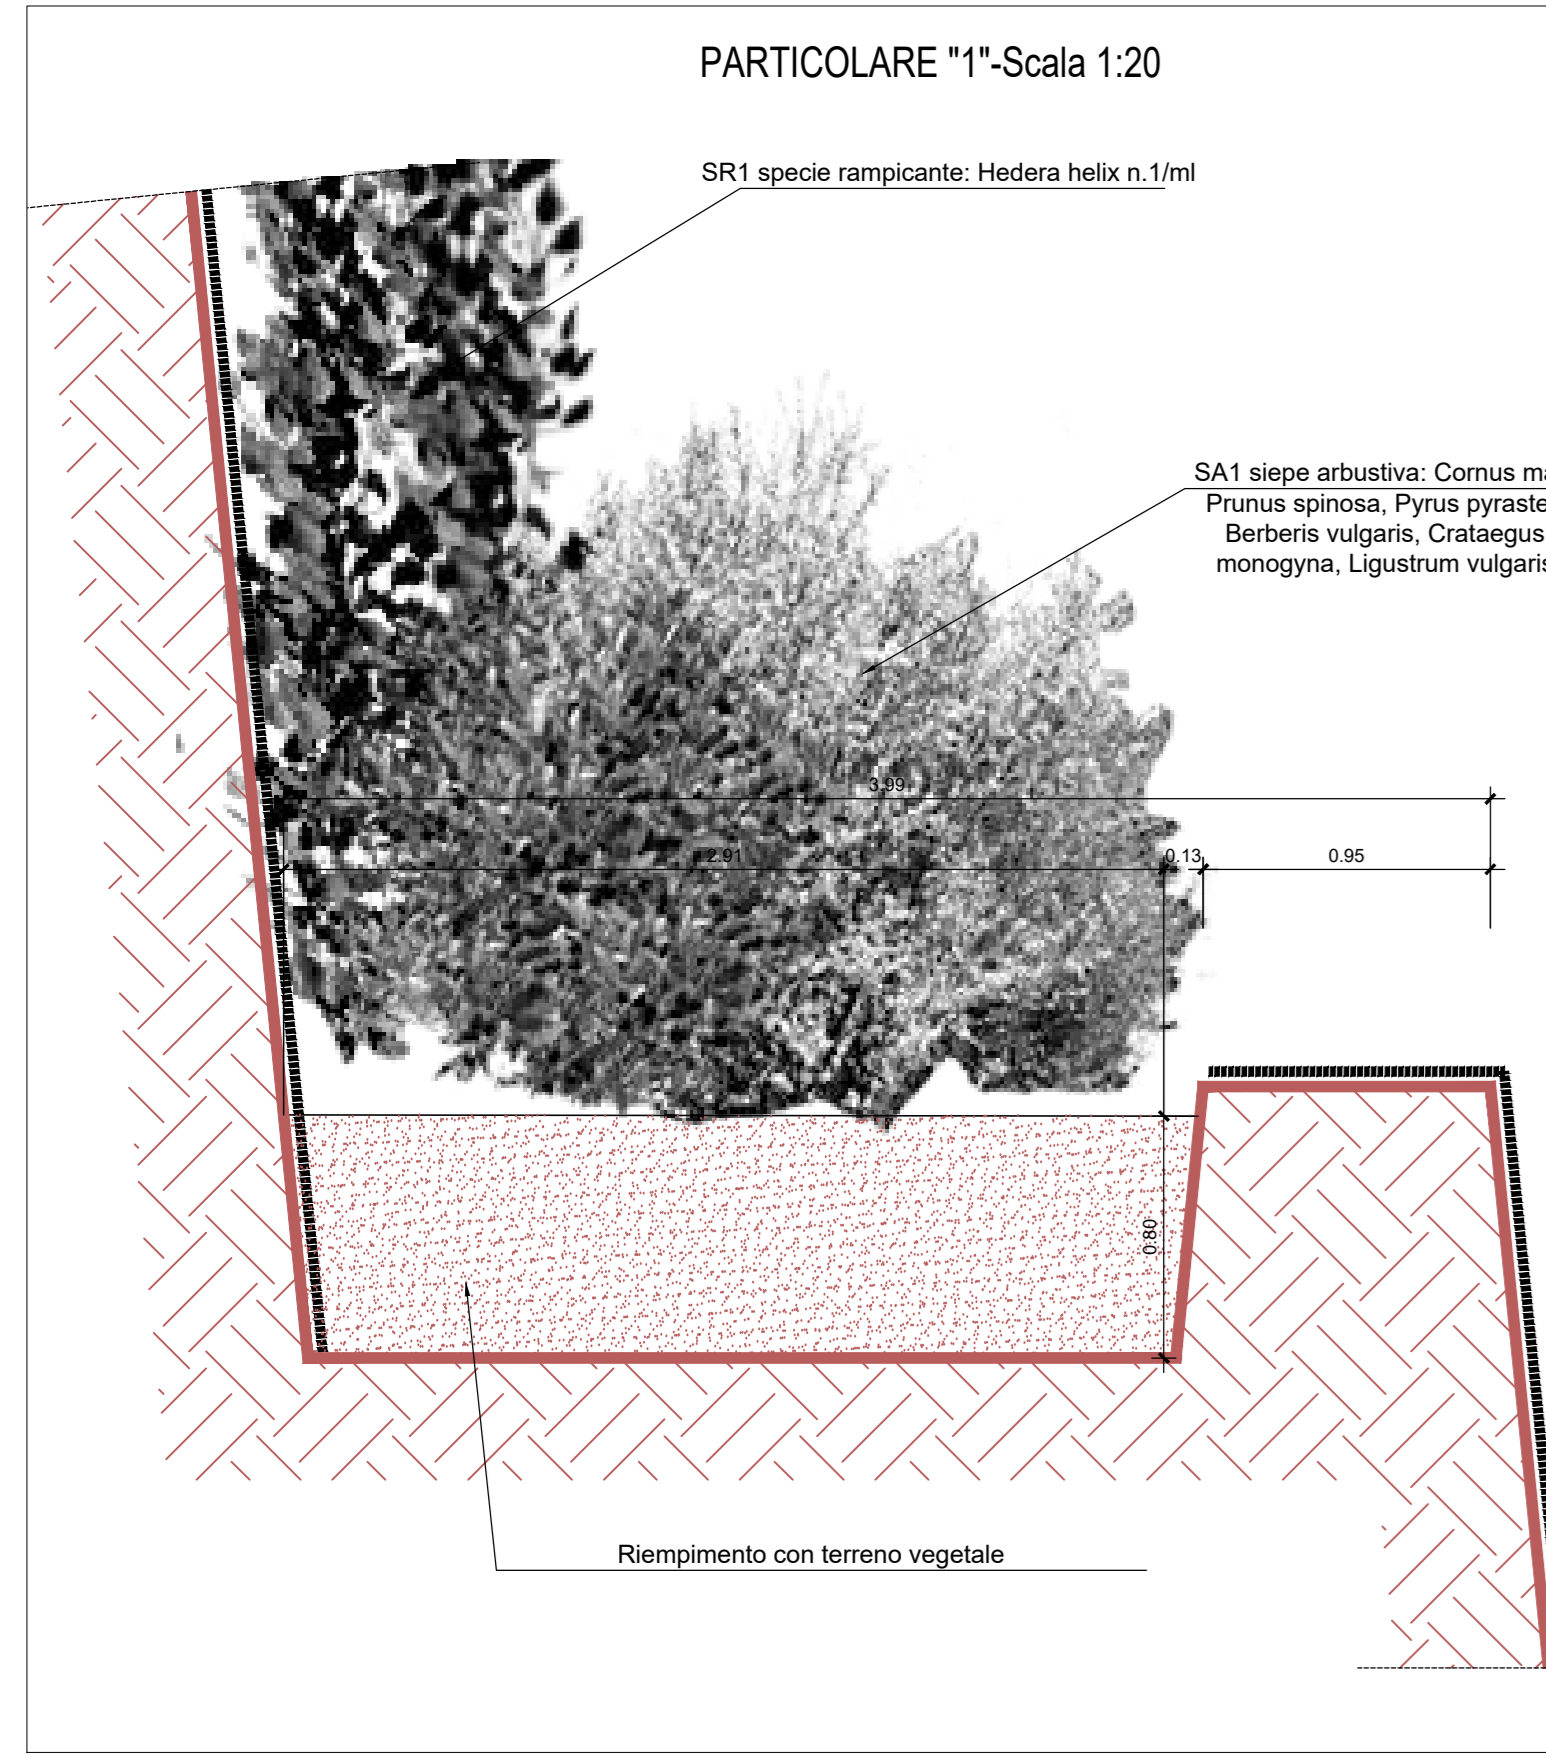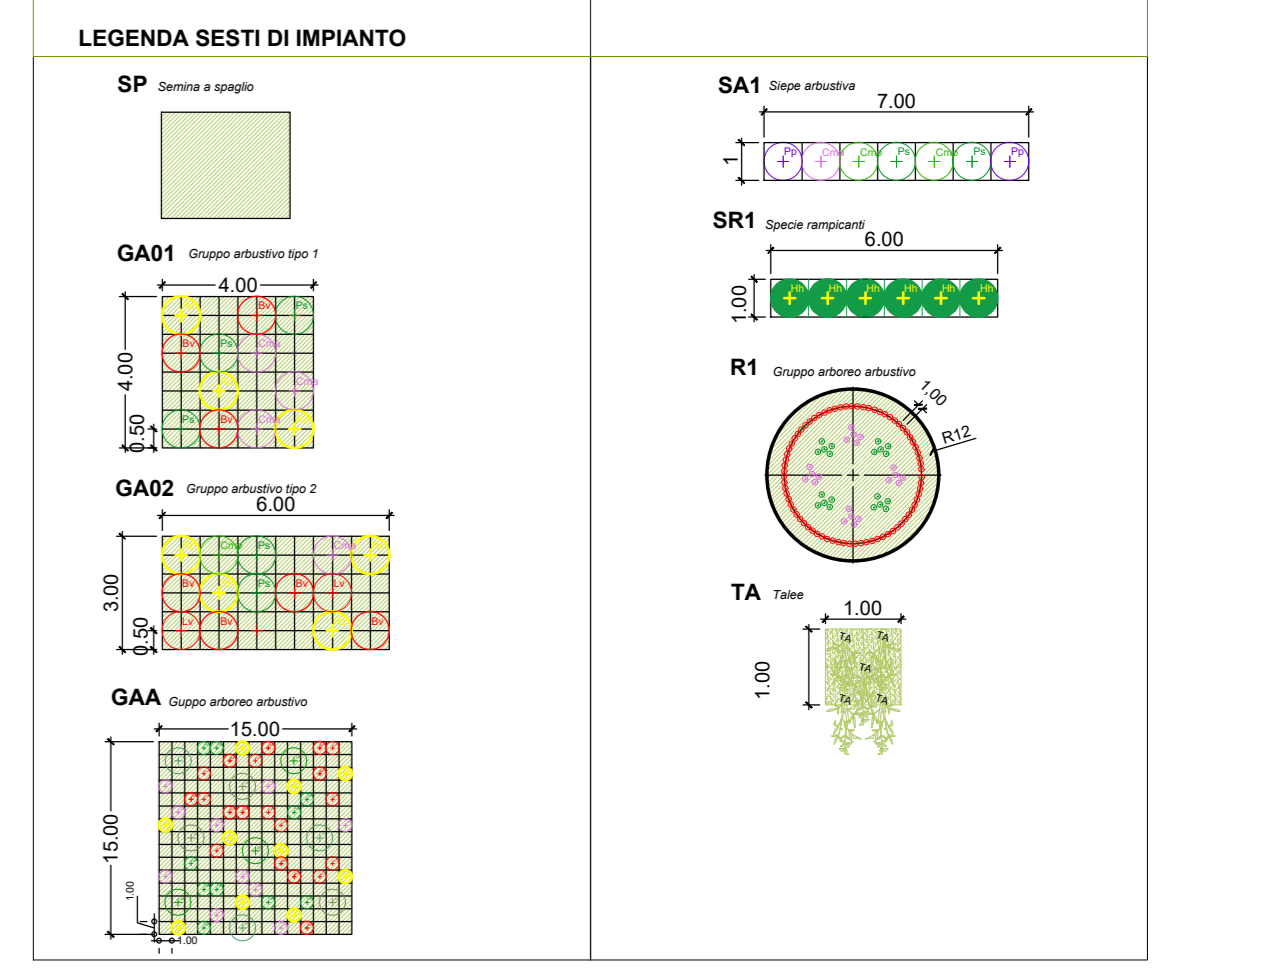

SEZIONE ARCHITETTONICA SCALA 1: 200

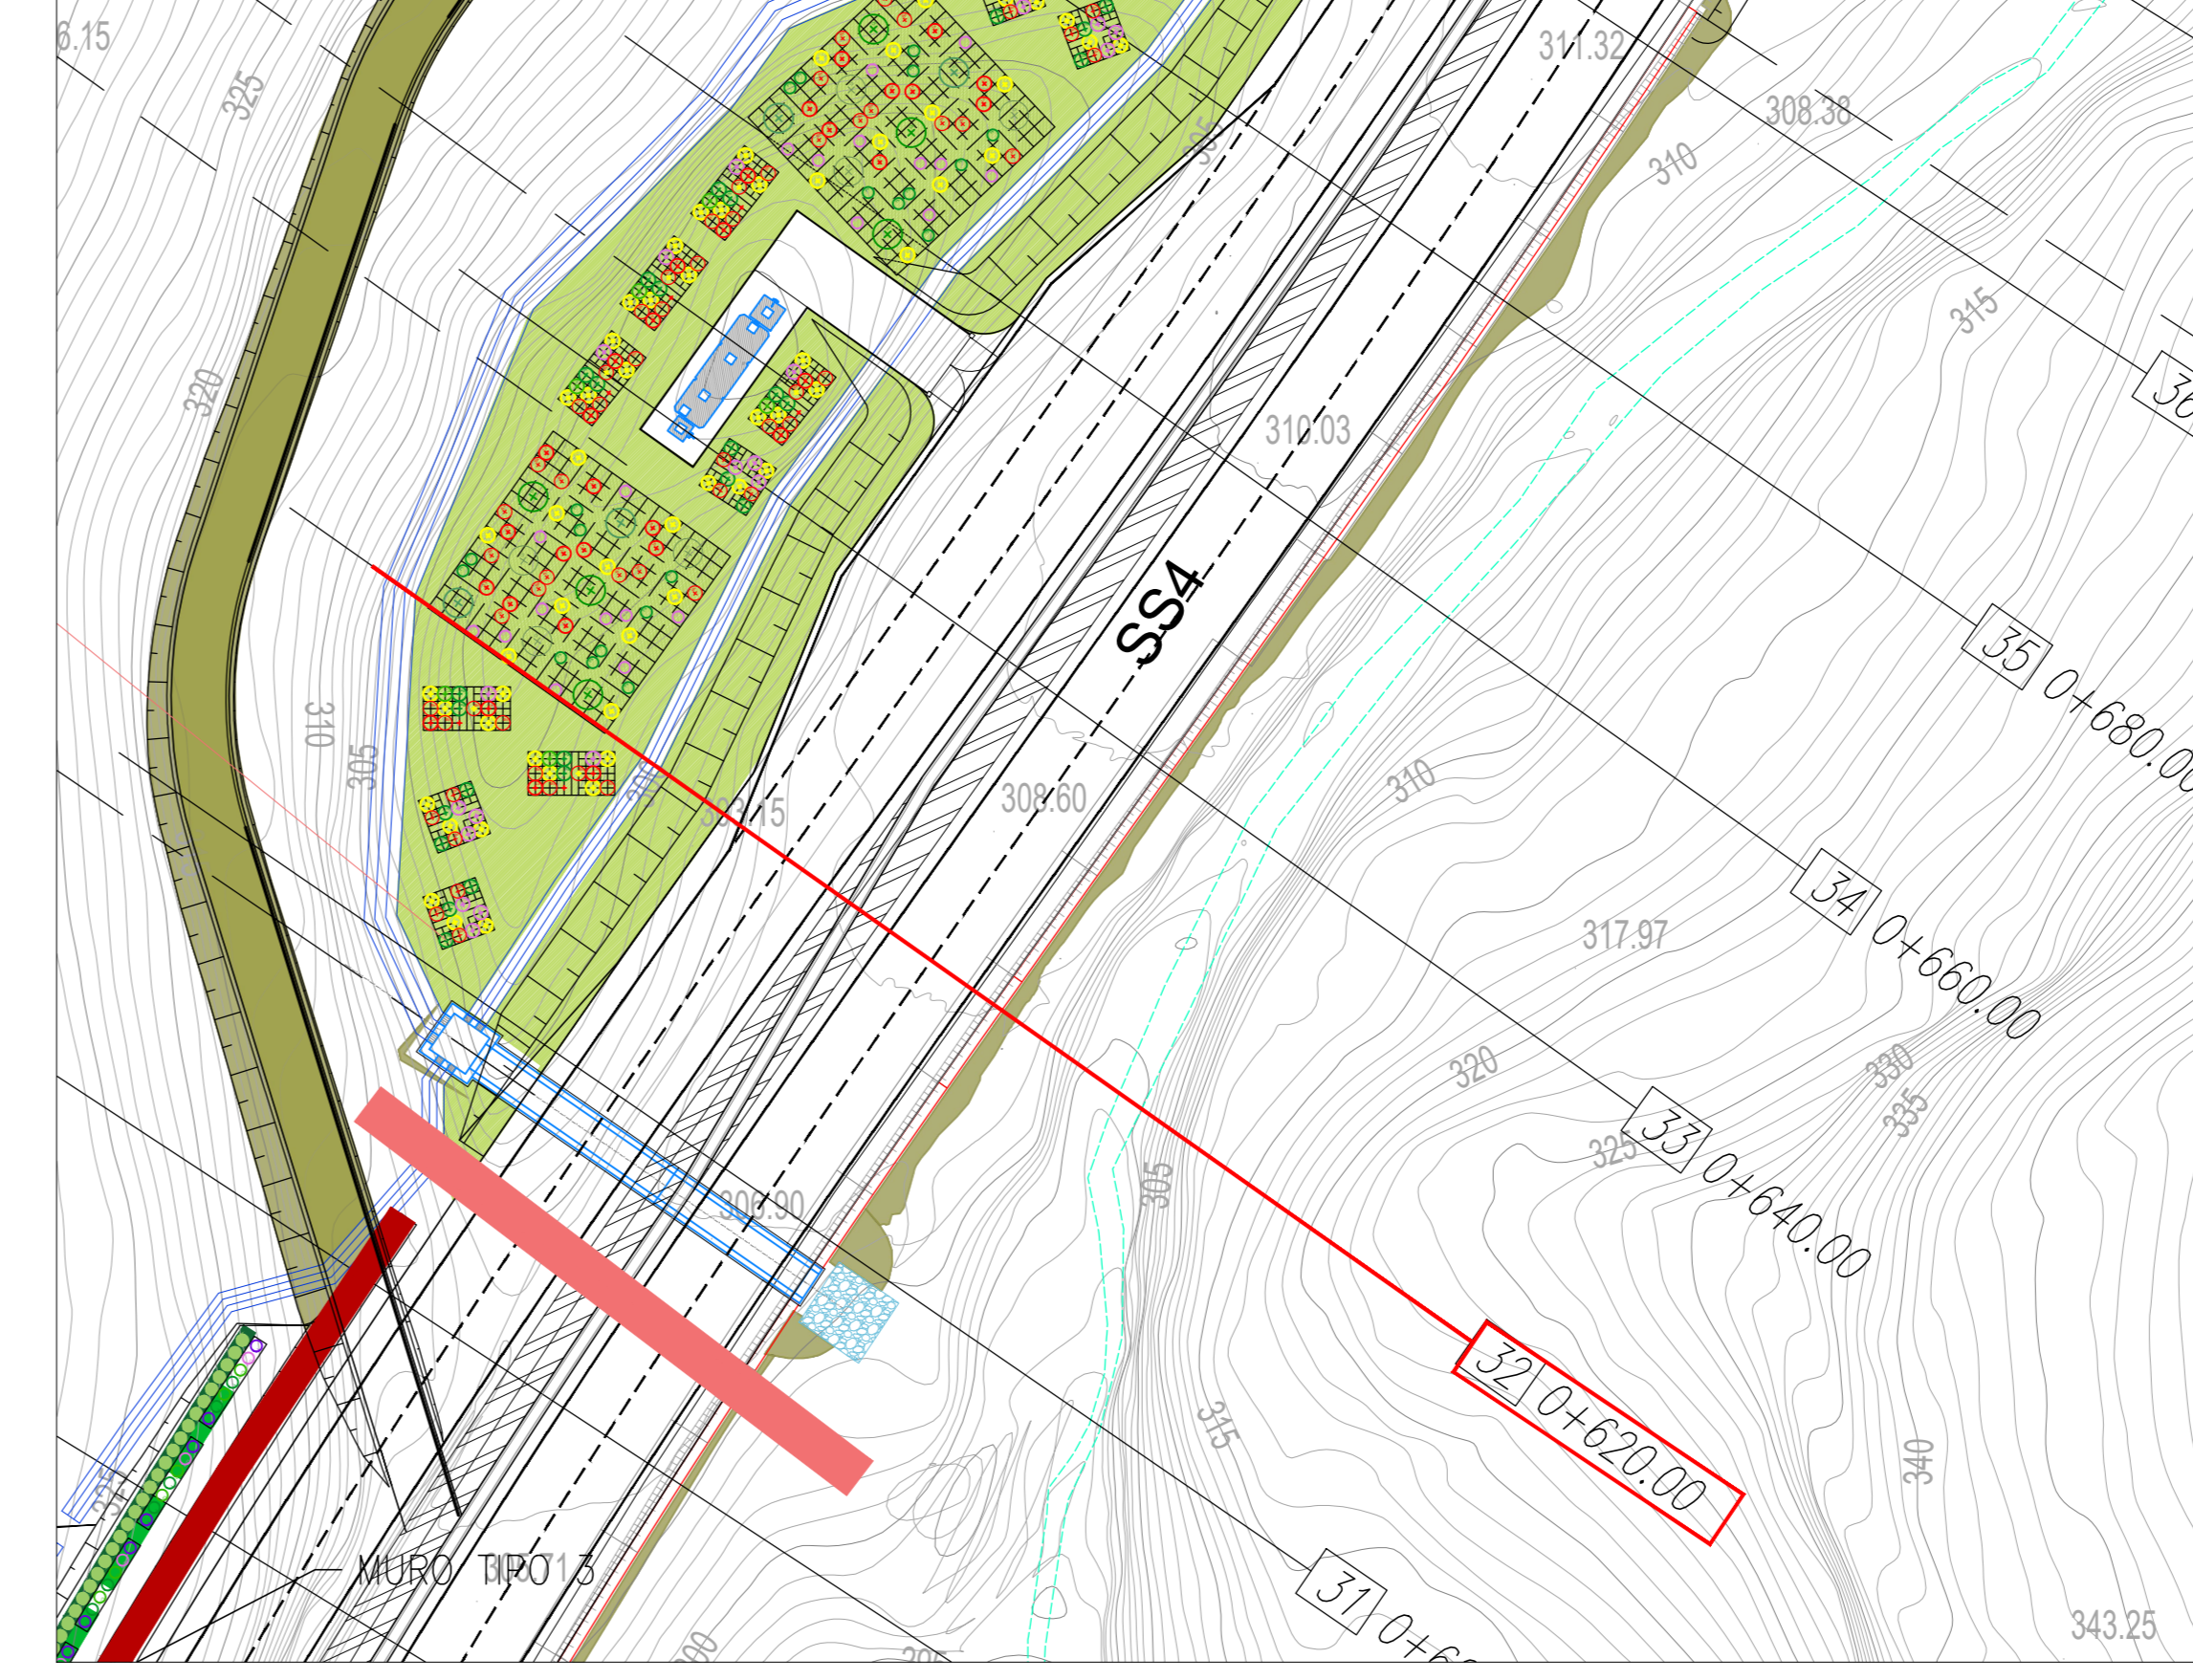

PIANTA SCALA 1: 500

anas Direzione Tecnica

STRADA STATALE 4 "VIA SALARIA"
Adeguamento della piattaforma stradale e messa in sicurezza dal km 56+000 al km 64+000
Stralcio 1 da pk 0+000 a pk 1+900

PROGETTO ESECUTIVO COD. RM 368

PROGETTAZIONE: R.T.I.: PROGER S.p.A. (capogruppo mandataria)
PROGIN S.p.A.
S.I.N.A. S.p.A. - BRENG S.r.l.

RESPONSABILE INTEGRAZIONE PRESTAZIONI SPECIALISTICHE: Dott. Ing. Antonio GRIMALDI (Progin S.p.A.)
CAPOGRUPPO MANDATARIA: **PROGER**

IL GEOLOGO: Dott. Geol. Gianluca PANDOLFI ELMI (Progin S.p.A.)
MANDANTE: **PROGIN** Direttore Tecnico: Dott. Ing. Lorenzo INFANTE

IL COORDINATORE PER LA SICUREZZA IN FASE DI PROGETTAZIONE: Dott. Ing. Michele Curiale (Progin S.p.A.)
VISTO IL RESPONSABILE UNICO DEL PROGETTO: Dott. Ing. Paolo NARDOCCI

PROTOCOLLO DATA 202...

INTERVENTI DI INSERIMENTO PAESAGGISTICO E AMBIENTALE
SEZIONI DI DETTAGLIO INTERVENTI DI INSERIMENTO PAESAGGISTICO E AMBIENTALE - Tav. 2 di 3

CODICE PROGETTO	NOME FILE	REVISIONE	SCALA
DP RM368 E23	ELAB. T01 A01 AMB SZQ2	C	

REV.	DESCRIZIONE	DATA	REDATTO	VERIFICATO	APPROVATO
C	Emissione a seguito istruttoria e validazione ANAS	novembre 2023	Diaferia	Scoppetta	Infante
B	Emissione a seguito istruttoria ANAS	giugno 2023	Scoppetta	Grimaldi	Infante
A	Prima emissione	marzo 2023	S. Scoppetta	P. Valente	L. Infante