


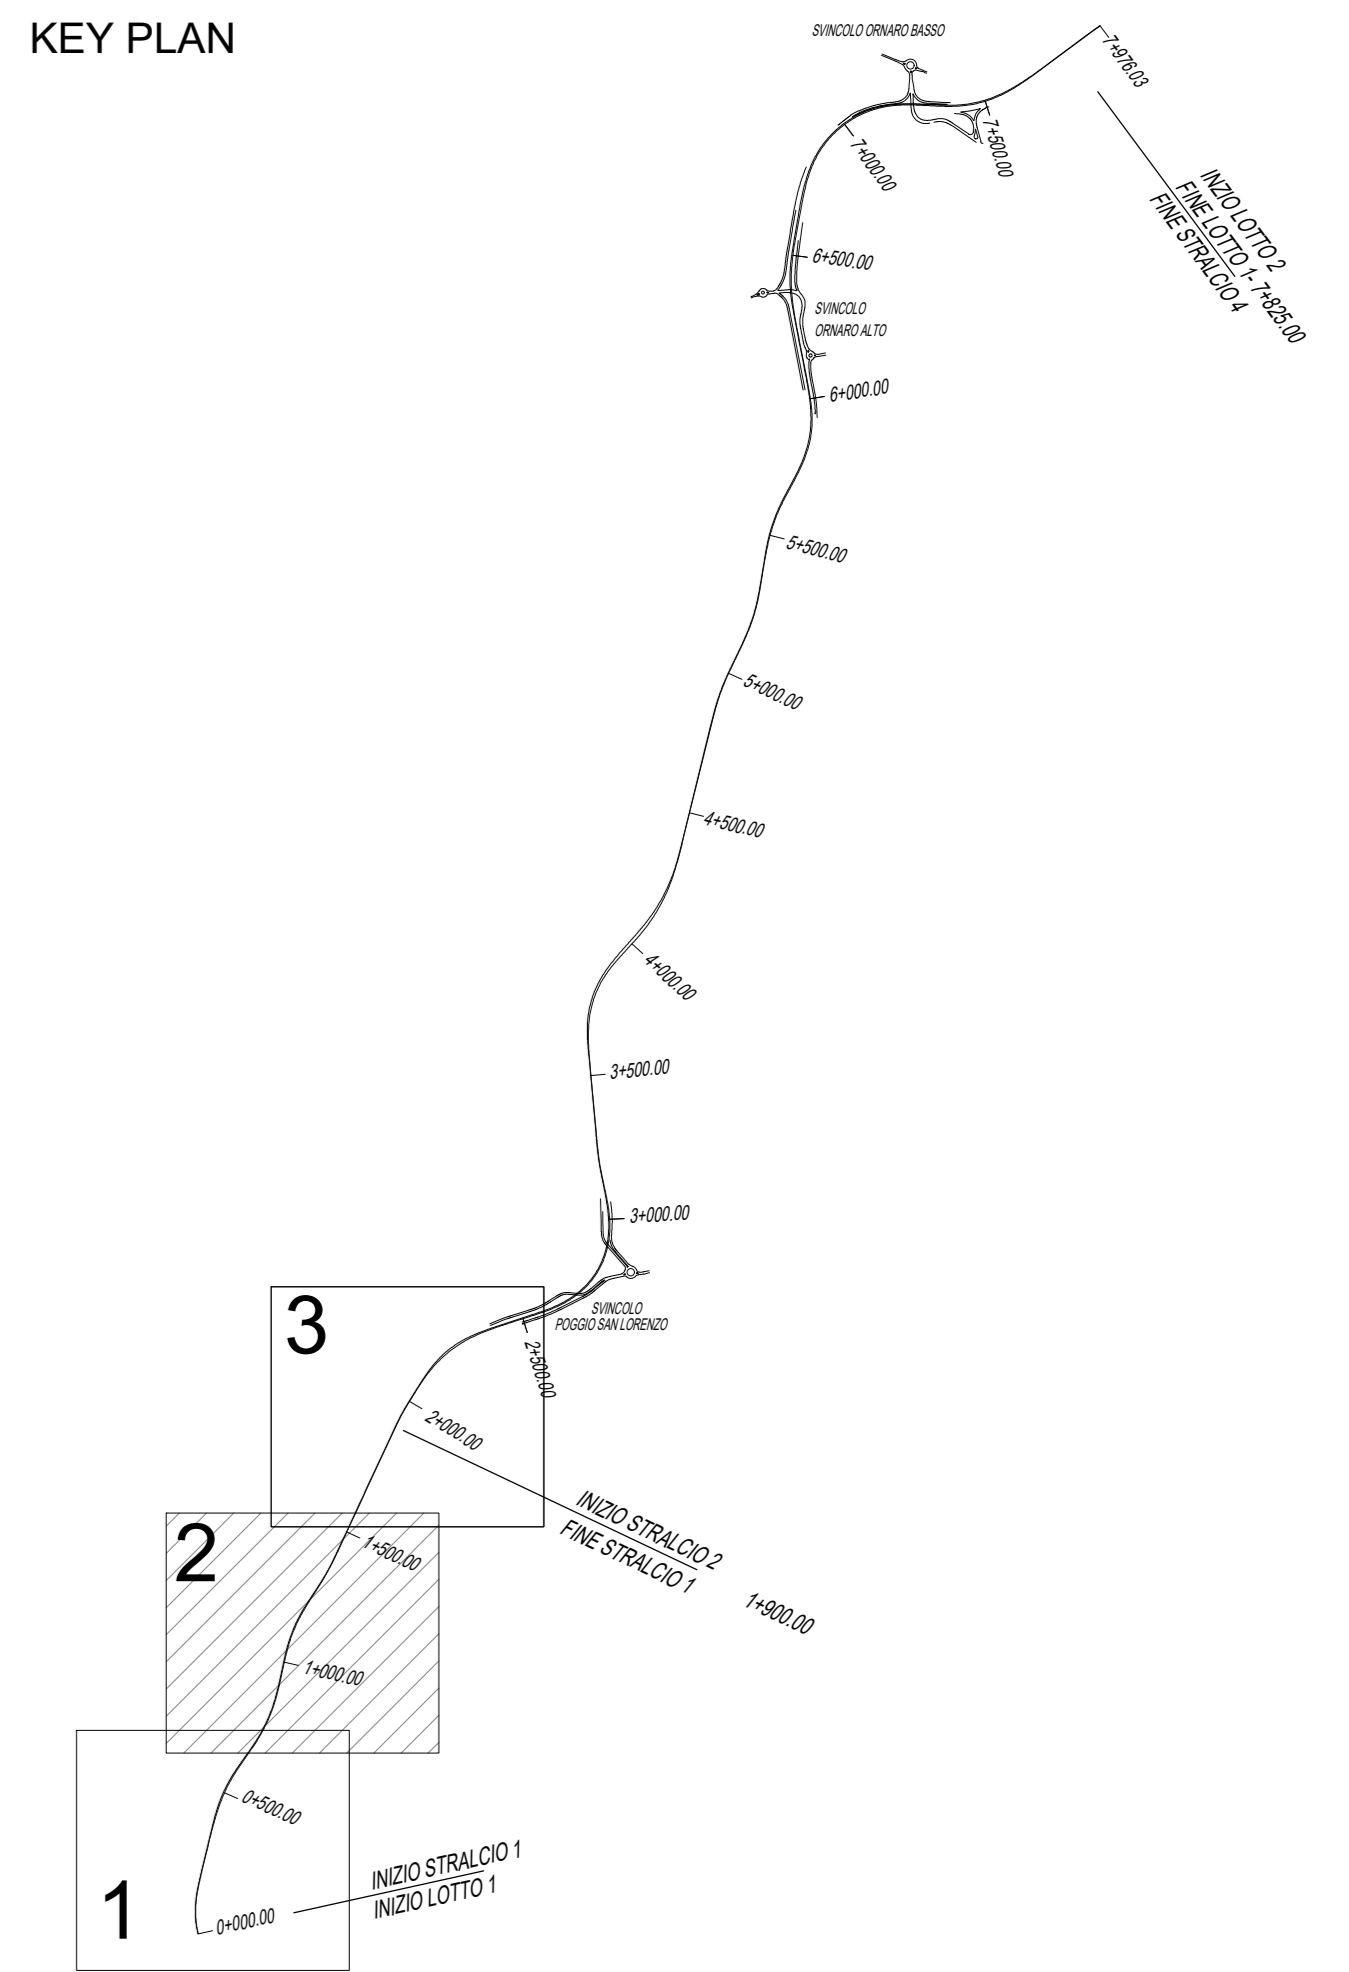

KEY PLAN



LEGENDA		
CODICE INTERFERENZA	SIMBOLOGIA	DESCRIZIONE
MTBT002		RETE MEDIA/BASSA TENSIONE AEREA
ELT001		RETE TELECOMUNICAZIONE INTERRATA
ACQ001		RETE ACQUEDOTTO ADDUZIONE
GAS001		RETE GAS
PA001		PALO RETE MEDIA/BASSA TENSIONE
TE001		PALO RETE TELECOMUNICAZIONE
ILL001		PALO ILLUMINAZIONE PUBBLICA
TEC001		POZZETTO/CABINA TELECOMUNICAZIONE
ACQ002		POZZETTO ACQUEDOTTO
GAS002		CABINA GAS
ELT002		POZZETTO LINEA ELETTRICA
MTBT001		CABINA ELETTRICA
MTBT003		RETE GAS

LEGENDA RISOLUZIONE INTERFERENZE		
MTBT002		IPOTESI DI RISOLUZIONE RETE MEDIA/BASSA TENSIONE AEREA 30
ACQ001		IPOTESI DI RISOLUZIONE PALO RETE MEDIA/BASSA TENSIONE 30
MTBT002		DISMISSIONE A SEGUITO RISOLUZIONE RETE MEDIA/BASSA TENSIONE AEREA 250
PA001		DISMISSIONE A SEGUITO RISOLUZIONE PALO RETE MEDIA/BASSA TENSIONE 250
TEC001		DISMISSIONE A SEGUITO RISOLUZIONE CABINA RETE MEDIA/BASSA TENSIONE 250
ACQ001		ATTRAVERAMENTO RETE MEDIA/BASSA TENSIONE 90
ELT001		IPOTESI DI RISOLUZIONE LINEA TECNOLOGICA (FIBRA OTTICA) CAVIDOTTO DATI 140
ELT001		IPOTESI DI RISOLUZIONE LINEA TECNOLOGICA (FIBRA OTTICA) CAVIDOTTO ENERGIA 240
MTBT003		BASAMENTI SUPPORTI SMART ROAD

anas Direzione Tecnica

STRADA STATALE 4 "VIA SALARIA"
Adeguamento della piattaforma stradale e messa in sicurezza dal km 56+000 al km 64+000
Stralcio 1 da pk 0+000 a pk 1+900

PROGETTO ESECUTIVO COD. RM 368
PROGETTAZIONE: R.T.I.: PROGER S.p.A. (capogruppo mandataria)
PROGIN S.p.A.
S.I.N.A. S.p.A. - BRENG S.r.l.

RESPONSABILE INTEGRAZIONE PRESTAZIONI SPECIALISTICHE: Dott. Ing. Antonio GRIMALDI (Progr S.p.A.) <small>Ordine dei Geologi Regione Umbria n. 481</small>	CAPOGRUPPO MANDATARIA:
IL GEOLOGO: Dott. Geol. Gianluca PANDOLFI ELMI (Progr S.p.A.) <small>Ordine dei Geologi Regione Umbria n. 481</small>	MANDANTI: Direttore Tecnico: Dott. Ing. Lorenzo INFANTE <small>Ordine degli Ingegneri della Provincia di Salerno n. 3448</small>
IL COORDINATORE PER LA SICUREZZA IN FASE DI PROGETTAZIONE: Dott. Ing. Michele Curiale (Progr S.p.A.)	
VISTO IL RESPONSABILE UNICO DEL PROGETTO: Dott. Ing. Paolo NARDOCCHI	
PROTOCOLLO DATA 202...	

INTERFERENZE ED ESPROPRI
INTERFERENZE
Planimetria con indicazione risoluzione interferenze
Tavola 2

CODICE PROGETTO	NOME FILE	REVISIONE	SCALA
DP RM368 E23	CODICE ELAB. T01IN02INTPL02	C	1:1000

REV.	DESCRIZIONE	DATA	REDATTO	VERIFICATO	APPROVATO
C	Emissione a seguito istruttoria ANAS e validazione	Febbraio 2024	I. Sessa	P. Valente	L. Infante
B	Emissione a seguito istruttoria ANAS	Luglio 2023	C. Di Sero	P. Valente	L. Infante
A	Prima emissione	Ottobre 2022	I. Sessa	P. Valente	L. Infante