SEZIONE N. : 44
Q. PROGETTO : 318.90
DIST.PROG. : 0+861.69

SEZIONE N. : 44
Q. PROGETTO : 318.90
DIST.PROG. : 0+860.00

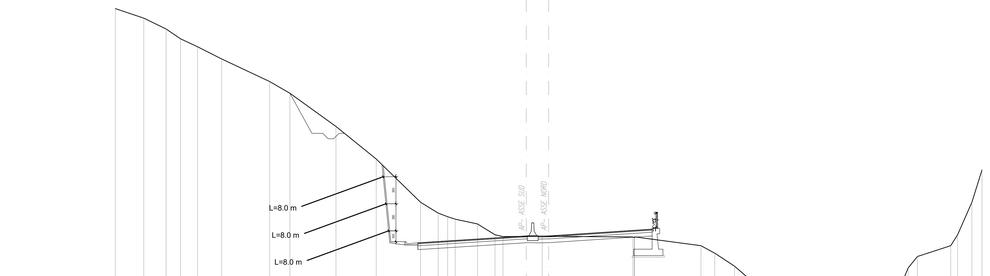

SCALA 1:200

Q.RIF. 304.00

| | | |