



PLANIMETRIA - Scala 1:500

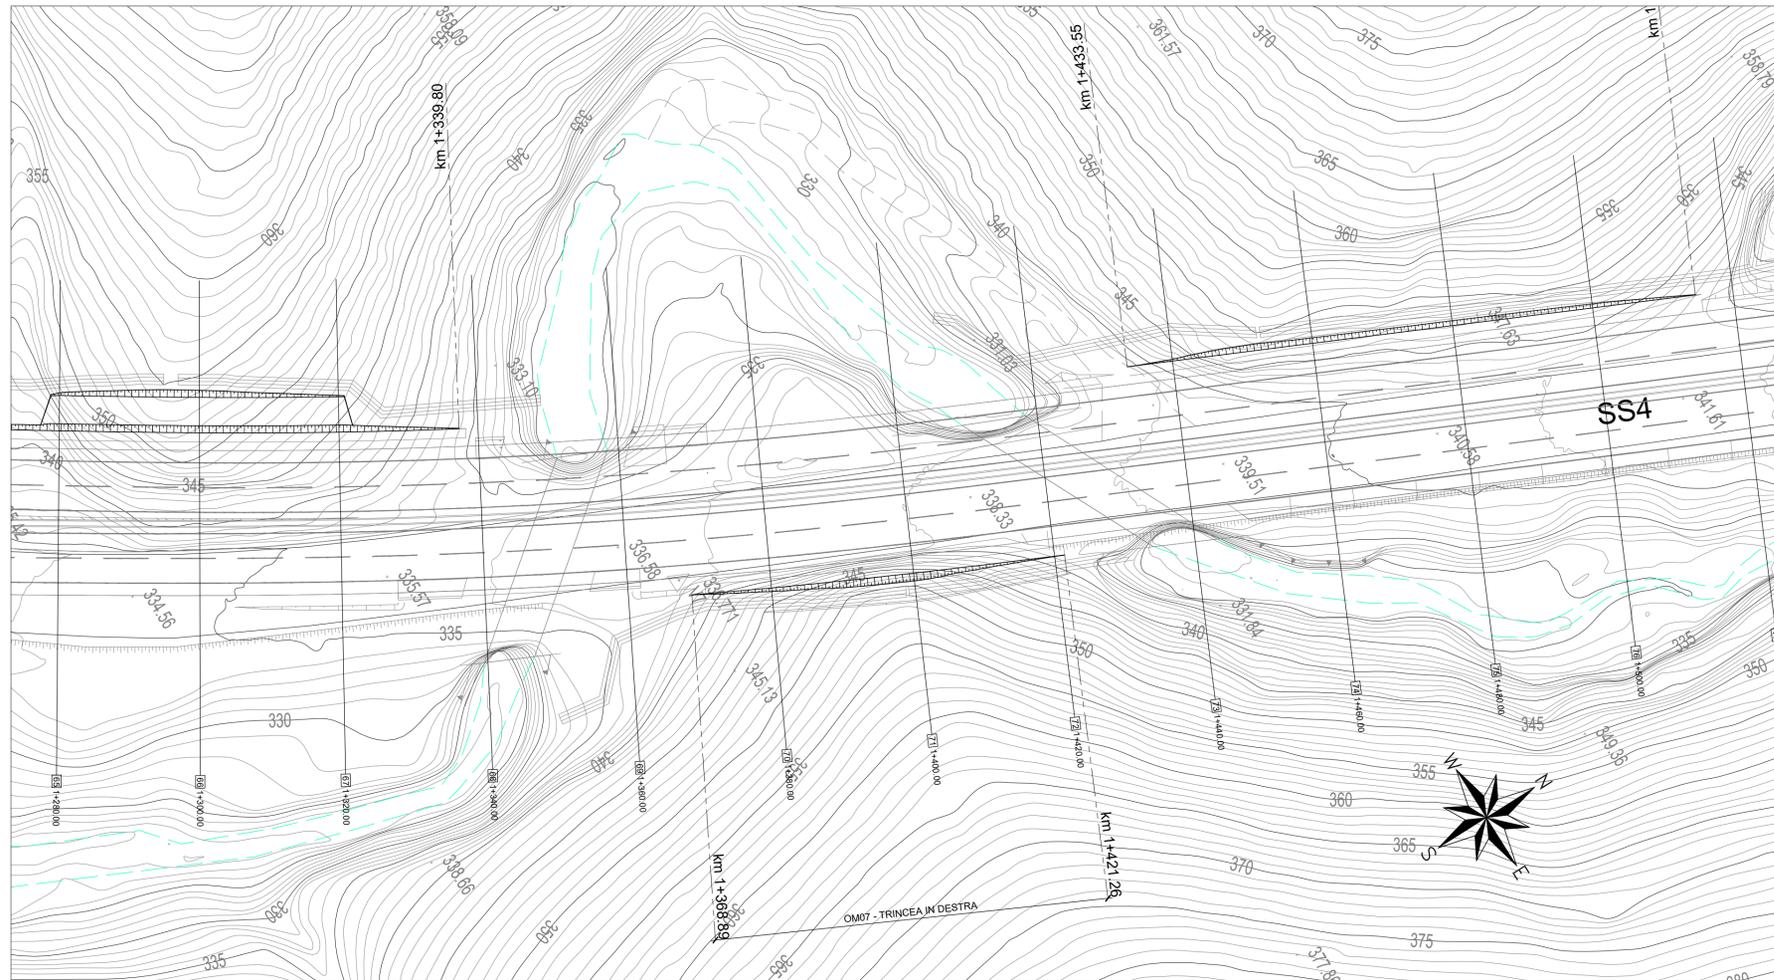

PROSPETTO - Scala 1:200

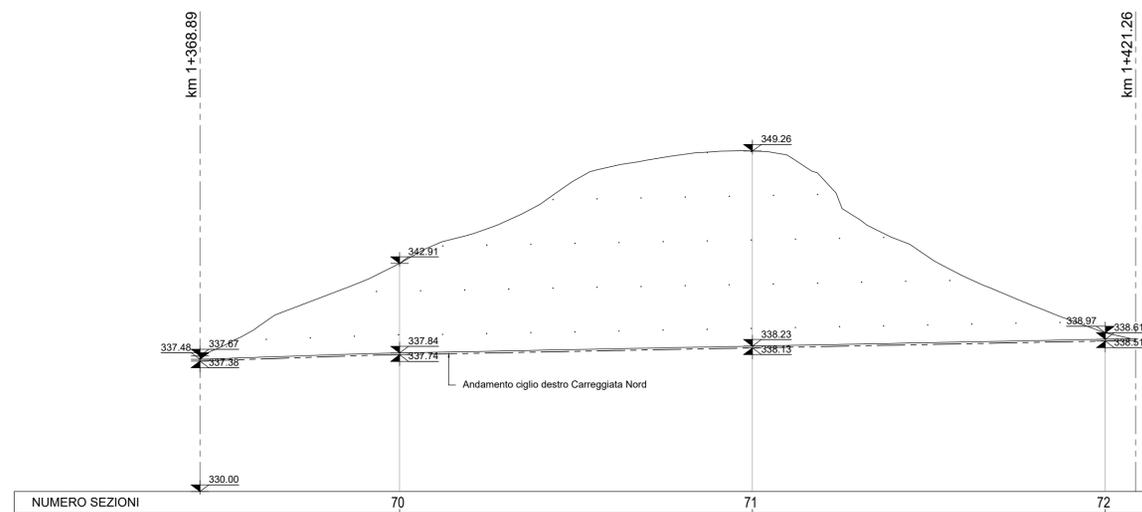

PER DETTAGLI E PARTICOLARI COSTRUTTIVI SI RIMANDA AGLI ELABORATI T01OM00STRDC01-02-03.  
 PER LE FASI REALIZZATIVE E LE DISPOSIZIONI DI CANTIERIZZAZIONE E SICUREZZA SI RIMANDA AGLI ELABORATI DEGLI SPECIFICI CAPITOLI PROGETTUALI  
 PER DIMENSIONAMENTO E RECAPITI DEGLI ELEMENTI DI RACCOLTA DELLE ACQUE METEORICHE SI RIMANDA AGLI SPECIFICI ELABORATI DELLA DISCIPLINA IDRAULICA.



Direzione Tecnica

**STRADA STATALE 4 "VIA SALARIA"**  
 Adeguamento della piattaforma stradale e messa in sicurezza dal km 56+000 al km 64+000  
 Stralcio 1 da pk 0+000 a pk 1+900

<b>PROGETTO ESECUTIVO</b>		COD. RM 368
PROGETTAZIONE: R.T.I.: PROGER S.p.A. (capogruppo mandataria) PROGIN S.p.A. S.I.N.A. S.p.A. - BRENG S.r.l.		
RESPONSABILE INTEGRAZIONE PRESTAZIONI SPECIALISTICHE: Dott. Ing. Antonio GRIMALDI (Progin S.p.A.) Ordine degli Ingegneri della Provincia di Napoli n. 23799	CAPOGRUPPO MANDATARIA: 	
IL GEOLOGO: Dott. Geol. Gianluca PANDOLFI ELMI (Progin S.p.A.) Ordine dei Geologi Regione Umbria n. 467	MANDANTI:  Direttore Tecnico: Dott. Ing. Lorenzo INFANTE Ordine degli Ingegneri della Provincia di Salerno n. 3446	
IL COORDINATORE PER LA SICUREZZA IN FASE DI PROGETTAZIONE: Dott. Ing. Michele Curiale (Progin S.p.A.)		
VISTO: IL RESPONSABILE UNICO DEL PROGETTO: Dott. Ing. Paolo NARDOCCI		
PROTOCOLLO	DATA	202_

**OPERE D'ARTE MINORI**  
**TRINCEE**  
 Trincea in dx da km 1+368.60 a km 1+421.40  
 Pianta e prospetto con individuazione degli interventi di consolidamento e preconsolidamento

CODICE PROGETTO	NOME FILE	REVISIONE	SCALA:																		
DP RM368 E23	T01OM07STRPF01	B	VARIE																		
<table border="1" style="width: 100%; border-collapse: collapse;"> <tr> <th>REV.</th> <th>DESCRIZIONE</th> <th>DATA</th> <th>REDATTO</th> <th>VERIFICATO</th> <th>APPROVATO</th> </tr> <tr> <td>B</td> <td>Emissione a seguito validazione e istruttoria ANAS</td> <td>Gennaio 2024</td> <td>C. Di Serio</td> <td>A. D'Atenio</td> <td>L. Infante</td> </tr> <tr> <td>A</td> <td>Prima emissione</td> <td>Dicembre 2022</td> <td>C. Di Serio</td> <td>A. D'Atenio</td> <td>L. Infante</td> </tr> </table>				REV.	DESCRIZIONE	DATA	REDATTO	VERIFICATO	APPROVATO	B	Emissione a seguito validazione e istruttoria ANAS	Gennaio 2024	C. Di Serio	A. D'Atenio	L. Infante	A	Prima emissione	Dicembre 2022	C. Di Serio	A. D'Atenio	L. Infante
REV.	DESCRIZIONE	DATA	REDATTO	VERIFICATO	APPROVATO																
B	Emissione a seguito validazione e istruttoria ANAS	Gennaio 2024	C. Di Serio	A. D'Atenio	L. Infante																
A	Prima emissione	Dicembre 2022	C. Di Serio	A. D'Atenio	L. Infante																