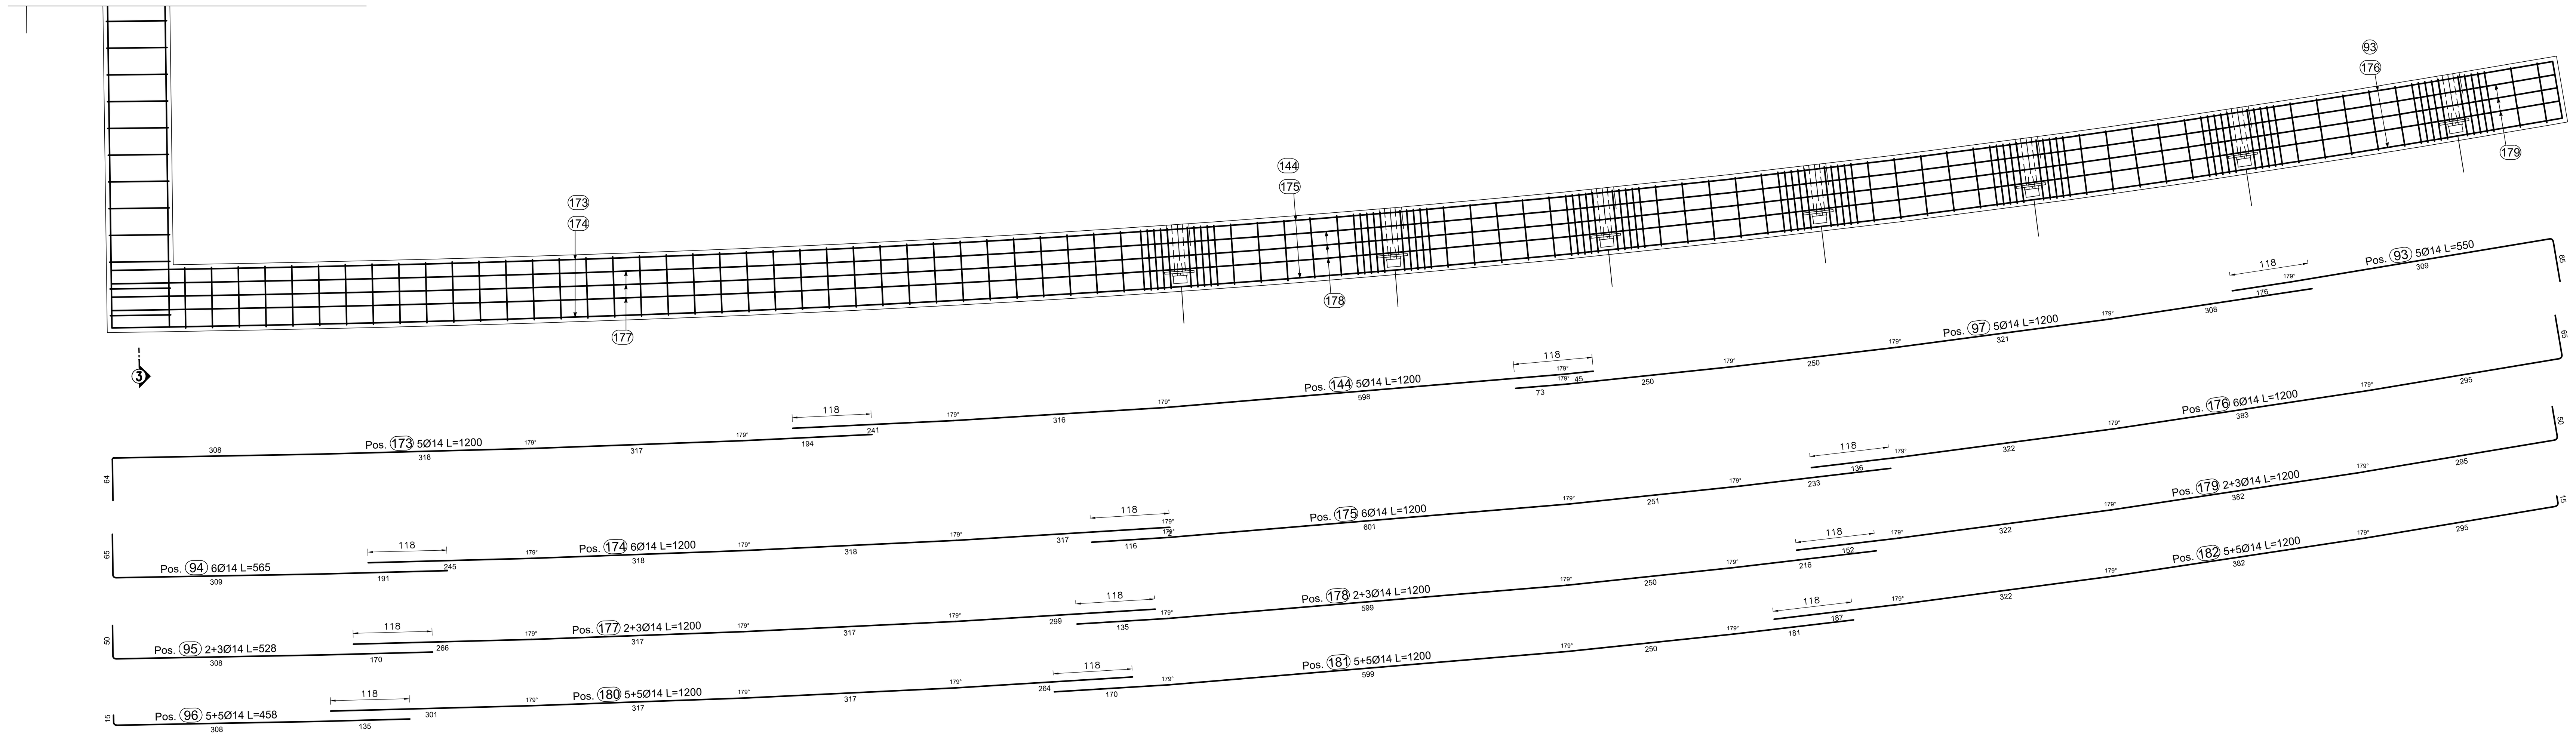

TABELLA FERRI PARATIA 1 03S

Elemento di appartenenza

POS. CODICE	BAR POS.	BAR DIR.	NUMB. N.	Ø [mm]	Passo [mm]	L [cm]	L. TOT [m]	PESO [kg]	A	B	C	D	E/R	F	G	H	I	J	SCHEMA PIEGATURA (misure al filo esterno)
Pos.	77		452	10	40	165	746.89	460.83	78	57	30	55							
Pos.	78		904	14	20	310	2802.40	3385.30	145	20	145								
Pos.	79		452	10	40	295	1333.92	823.03	30	90	90	32	53	27					
Pos.	80		837	10	10	165	1383.06	853.35	78	57	30	55							
Pos.	81		419	14	20	310	1298.90	1569.07	145	20	145								
Pos.	82		837	10	10	295	2470.11	1524.06	30	90	90	32	53	27					
Pos.	83		5	14		1068	53.42	64.53	65	443	478	83	65	1					
Pos.	84		6	14		1072	64.35	77.73	65	1007	65								
Pos.	85		5	14		1042	52.12	62.96	50	992	50								
Pos.	86		10	14		971	97.14	117.34	15	443	480	34	15	1					
Pos.	87		5	14		1200	60.00	72.48	1165	35									
Pos.	88		5	14		1200	60.00	72.48	1200										
Pos.	89		5	14		1200	60.00	72.48	1200										
Pos.	90		5	14		1200	60.00	72.48	1200										
Pos.	91		5	14		1200	60.00	72.48	1200										
Pos.	92		5	14		1200	60.00	72.48	1200										
Pos.	93		5	14		550	27.52	33.24	65	309	176	65	3						
Pos.	94		6	14		565	33.90	40.95	65	309	191	65	2						
Pos.	95		5	14		528	26.39	31.88	50	308	170	50	1						
Pos.	96		10	14		458	45.78	55.30	15	308	135	15	1						
Pos.	97		5	14		1200	60.00	72.48	308	321	249	249	73	5	4	3	5		
Pos.	98		5	14		1200	60.00	72.48	64	1136									
Pos.	99		6	14		1200	72.00	86.98	1200										
Pos.	100		6	14		1200	72.00	86.98	1200										
Pos.	101		10	14		354	35.39	42.75	15	339									
Pos.	102		5	14		437	21.84	26.38	65	372									
Pos.	103		5	14		1200	60.00	72.48	1200										
Pos.	104		5	14		1200	60.00	72.48	1200										
Pos.	105		5	14		1200	60.00	72.48	1200										
Pos.	106		5	14		1200	60.00	72.48	1200										
Pos.	107		5	14		1200	60.00	72.48	1200										
Pos.	108		5	14		1200	60.00	72.48	1200										
Pos.	109		5	14		1200	60.00	72.48	1200										
Pos.	110		5	14		1200	60.00	72.48	1200										
Pos.	111		5	14		1200	60.00	72.48	981	219									
Pos.	112		5	14		1200	60.00	72.48	130	286	228	283	273	1	3	4	7		
Pos.	113		5	14		1200	60.02	72.50	126	279	222	275	299	4	10	9	17		
Pos.	114		5	14		1200	60.00	72.48	174	378	268	314	65	13	18	15	314		
Pos.	115		6	14		1190	71.38	86.23	55	317	273	384	160	55	17	19	11		
Pos.	116		6	14		1200	72.00	86.98	264	279	281	282	94	15	13	11	3		
Pos.	117		6	14		1200	71.99	86.96	24	283	285	286	322	1	7	5	3		

TABELLA FERRI PARATIA 1 03S

Elemento di appartenenza

POS. CODICE	BAR POS.	BAR DIR.	NUMB. N.	Ø [mm]	Passo [mm]	L [cm]	L. TOT [m]	PESO [kg]	A	B	C	D	E/R	F	G	H	I	J	SCHEMA PIEGATURA (misure al filo esterno)
Pos.	118		6	14		1200	72.00	86.98	141	1059	1								
Pos.	119		6	14		1200	72.00	86.98	1200										
Pos.	120		6	14		1200	72.00	86.98	1200										
Pos.	121		6	14		1200	72.00	86.98	1200										
Pos.	122		6	14		1200	72.00	86.98	1200										
Pos.	123		6	14		1200	72.00	86.98	1200										
Pos.	124		6	14		1200	72.00	86.98	1200										
Pos.	125		6	14		1200	72.00	86.98	1200										
Pos.	126		6	14		1200	72.00	86.98	1200										
Pos.	127		6	14		475	28.47	34.39	410	65	65								
Pos.	128		10	14		1200	120.00	144.96	1200										
Pos.	129		5	14		1200	60.00	72.48	50	1150									
Pos.	130		5	14		1200	60.00	72.48	1200										
Pos.	131		5	14		1200	60.00	72.48	1200										
Pos.	132		5	14		1200	60.00	72.48	535	198	467								
Pos.	133		5	14		1200	60.00	72.48	1200										
Pos.	134		5	14		1200	60.00	72.48	1200										
Pos.	135		5	14		1200	60.00	72.48	1200										
Pos.	136		5	14		1200	60.00	72.48	1200										
Pos.	137		5	14		1200	60.00	72.48	1200										
Pos.	138		5	14		1200	60.00	72.48	203	288	286	285	137	2	4	5			
Pos.	139		5	14		1200	60.00	72.48	207	169	225	224	222	153	4	4	7	8	
Pos.	140		6	14		1200	72.00	86.98	1200										
Pos.	141		6	14		1200	72.00	86.98	1200										
Pos.	142		5	14		1200	60.00	72.48	242	248	191	240	276	4	13	11	9	13	
Pos.	143		5	14		424	21.20	25.61	114	260	50	6							
Pos.	144		5	14		1200	60.00	72.48	45	598	316	241	1	7	4				
Pos.	145		10	14		1200	120.00	144.96	1200										
Pos.	146		10	14		1200	120.00	144.96	1200										
Pos.	147		10	14		1200	120.00	144.96	1200										
Pos.	148		10	14		1200	120.00	144.96	1200										
Pos.	149		10	14		1200	120.00	144.96	1200										
Pos.	150		10	14		1200	120.00	144.96	1200										
Pos.	151		10	14		1200	120.00	144.96	1200										
Pos.	152		10	14		1200	120.00	144.96	1014	186									
Pos.	153		10	14		1200	120.00	144.96	163	287	342	283	125	1	4	7	8		
Pos.	154		10	14		1200	120.00	144.96	274	335	333	258	11	18	22				
Pos.	155		10	14		1200	120.00	144.96	218	191	240	221	315	15	13	9	11	11	
Pos.	156		6	14		1200	72.00	86.98	1200										
Pos.	157		6	14		1200	72.00	86.98	1200										
Pos.	158		6	14		1200	72.00	86.98	212	480	443	65	2	443					
Pos.	159		5	14		1200	60.00	72.48	1200										
Pos.	160		5	14		1200	60.00	72.48	1200										
Pos.	161		5	14		1200	60.00	72.48	1200										
Pos.	162		5	14		1200	60.00	72.48	1200										

TABELLA FERRI PARATIA 1 03S

Elemento di appartenenza

POS. CODICE	BAR POS.	BAR DIR.	NUMB. N.	Ø [mm]	Passo [mm]	L [cm]	L. TOT [m]	PESO [kg]	A	B	C	D	E/R	F	G	H	I	J	SCHEMA PIEGATURA (misure al filo esterno)
Pos.	163		5	14		1200	60.00	72.48	1200										
Pos.	164		5	14		1200	60.00	72.48	1200										
Pos.	165		5	14		1200	60.00	72.48	227	480	443	50	2	443					
Pos.	166		10	14		1200	120.00	144.96	1116	84									
Pos.	167		10	14		1200	120.00	144.96	1200										
Pos.	168		10	14		1200	120.00	144.96	1200										
Pos.	169		10	14		1200	120.00	144.96	1200										
Pos.	170		10	14		1200	120.00	144.96	1200										
Pos.	171		10	14		1200	120.00	144.96	1200										
Pos.	172		10	14		1200	120.00	144.96	15	1185									
Pos.	173		5	14		1200	60.00	72.48	194	317	317	308	64	2	3	2	308		
Pos.	174		6	14		1200	72.00	86.98	245	318	318	317	2	2	4	4	7		
Pos.	175		6	14		1200	72.00	86.98	116	600	251	233	3	5	3				
Pos.	176		6	14		1200	72.00	86.98	135	322	383	295	65	2	6	5	295		
Pos.	177		5	14		1200	60.00	72.48	266	317	317	299	3	4	4				
Pos.	178		5	14		1200	60.00	72.48	135	599	250	216	3	5	3				
Pos.	179		5	14		1200	60.00	72.48	152	322	382	294	50	2	6	5	294		
Pos.	180		10	14		1200	120.00	144.96	301	317	317	264	3	4	4				
Pos.	181		10	14		1200	120.00	144.96	170	599	250	181	4	5	3				
Pos.	182		10	14		1200	120.00	144.96	187	322	382	294	15	3	6	5	294		
Pos.	183		5	14		745	37.23	44.97	65	615	65	65							
Pos.	184		6	14		745	44.68	53.97	65	615	65	65							
Pos.	185		5	14		714	35.71	43.14	50	615	50	50							
Pos.	186		10	14		645	64.47	77.88	15	615	15								
Pos.	187		5	14		726	36.30	43.85	55	616	55	55	55						
Pos.	188		6	14		726	43.56	52.62	55	616	55	55	55						
Pos.	189		5	14		716	35.80	43.24	50	616	50	50	50						
Pos.	190		10	14		646	64.60	78.03	15	616	15	15	15						
	191		59	10	40	382	225.56	139.17	90	91	10								
Pos.	192		20	14		435	87.07	105.18	86	263	86								
Pos.	193		20	14		435	87.07	105.18	86	263	86								
Pos.	194		24	14		430	103.28	124.76	84	263	84								
Pos.	195		20	14		525	105.00	126.84	85	356	85								
Pos.	196		20	14		528	105.60	127.56	86	356	86								
Pos.	197		24	14		525	126.00	152.21	85	356	85								
Pos.	198		20	14		270	53.95	65.17	86	104	80	77							
Pos.	199		20	14		310	61.99	74.88	86	137	28	59	28	24					
Pos.	200		24	14		276-303	69.36	83.79	84	109-136	83								
Pos.	201		64	14		398	254.85	307.86	86	226	86								
Pos.	202		64	14		398	254.85	307.86	86	226	86								

PESO TOTALE: 19677.91

KEYPLAN - INDIVIDUAZIONE LOTTO 1
Opere di sostegno e trincee - *MURO 03S*

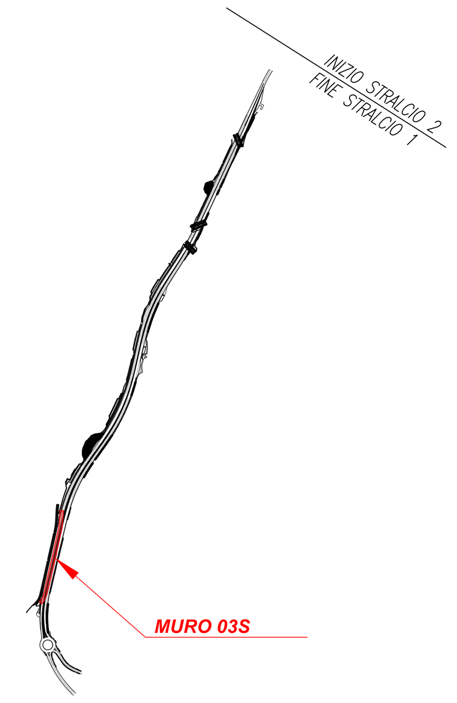

KEY PLAN MURO OS03

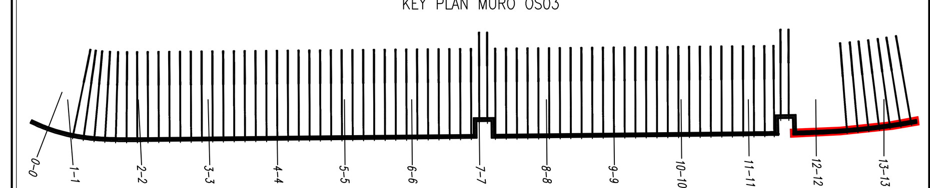

PER LE CARATTERISTICHE DEI MATERIALI SI RIMANDA ALL'ELABORATO T01OM00STRDT01

NOTA: I pozzetti delle tubazioni di drenaggio stradale in corrispondenza dei muri tipo A-A0 dovranno essere posti in opera in modo da non interferire con la fondazione dell'opera. Potranno essere eventualmente previsti pozzetti in cls gettato in opera. Per la posizione dei pozzetti si rimanda alle Planimetrie Idrauliche di Drenaggio T01ID02IDRPP01-03

anas — *Direzione Tecnica*

STRADA STATALE 4 "VIA SALARIA"
Adeguamento della piattaforma stradale e messa in sicurezza dal km 56+000 al km 64+000
Stralcio 1 da pk 0+000 a pk 1+900

PROGETTO ESECUTIVO — COD. RM 368

PROGETTAZIONE: R.T.I.: PROGER S.p.A. (capogruppo mandataria)
PROGIN S.p.A.
S.I.N.A. S.p.A. - BRENG S.r.l.

RESPONSABILE INTEGRAZIONE PRESTAZIONI SPECIALISTICHE:
Dott. Ing. Antonio GRIMALDI (Progin S.p.A.)
Ordine degli Ingegneri della Provincia di Napoli n. 23799

IL GEOLOGO:
Dott. Geol. Gianluca PANDOLFI ELMI (Progin S.p.A.)
Ordine dei Geologi Regione Umbria n. 467

IL COORDINATORE PER LA SICUREZZA IN FASE DI PROGETTAZIONE:
Dott. Ing. Michele Curiale (Progin S.p.A.)

VISTO: IL RESPONSABILE UNICO DEL PROGETTO:
Dott. Ing. Paolo NARDOCCI

PROTOCOLLO | DATA _____ 202_

CAPOGRUPPO MANDATARIA: PROGER

MANDANTI: PROGIN Progettazione Grandi Infrastrutture — Direttore Tecnico: Dott. Ing. Lorenzo INFANTE, Ordine degli Ingegneri della Provincia di Salerno n. 3446; SINA; BRENG

OPERE DI SOSTEGNO E TRINCEE
Berlinese di micropali in sx dal km 0+128 al km 0+391
Armatura cordolo - Tav. 3

CODICE PROGETTO	NOME FILE	REVISIONE	SCALA:
DP RM368 E23	CODICE ELAB. T01OS03STRAR03	C	1:50

REV.	DESCRIZIONE	DATA	REDATTO	VERIFICATO	APPROVATO
C	Emissione a seguito validazione e istruttoria ANAS	02/2024	Silvestri Q.	Valente	Infante
B	Emissione a seguito istruttoria ANAS	06/2023	Silvestri Q.	Valente	Infante
A	Prima emissione	10/2022	Silvestri Q.	Valente	Infante