

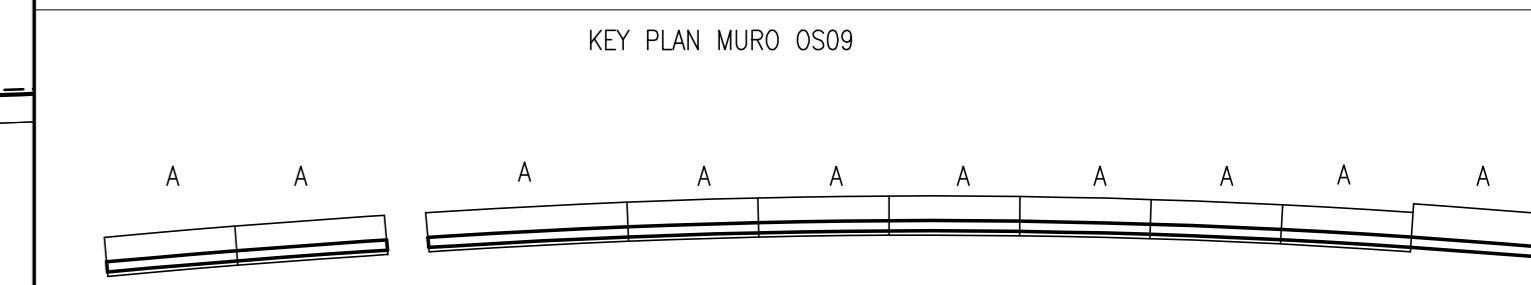
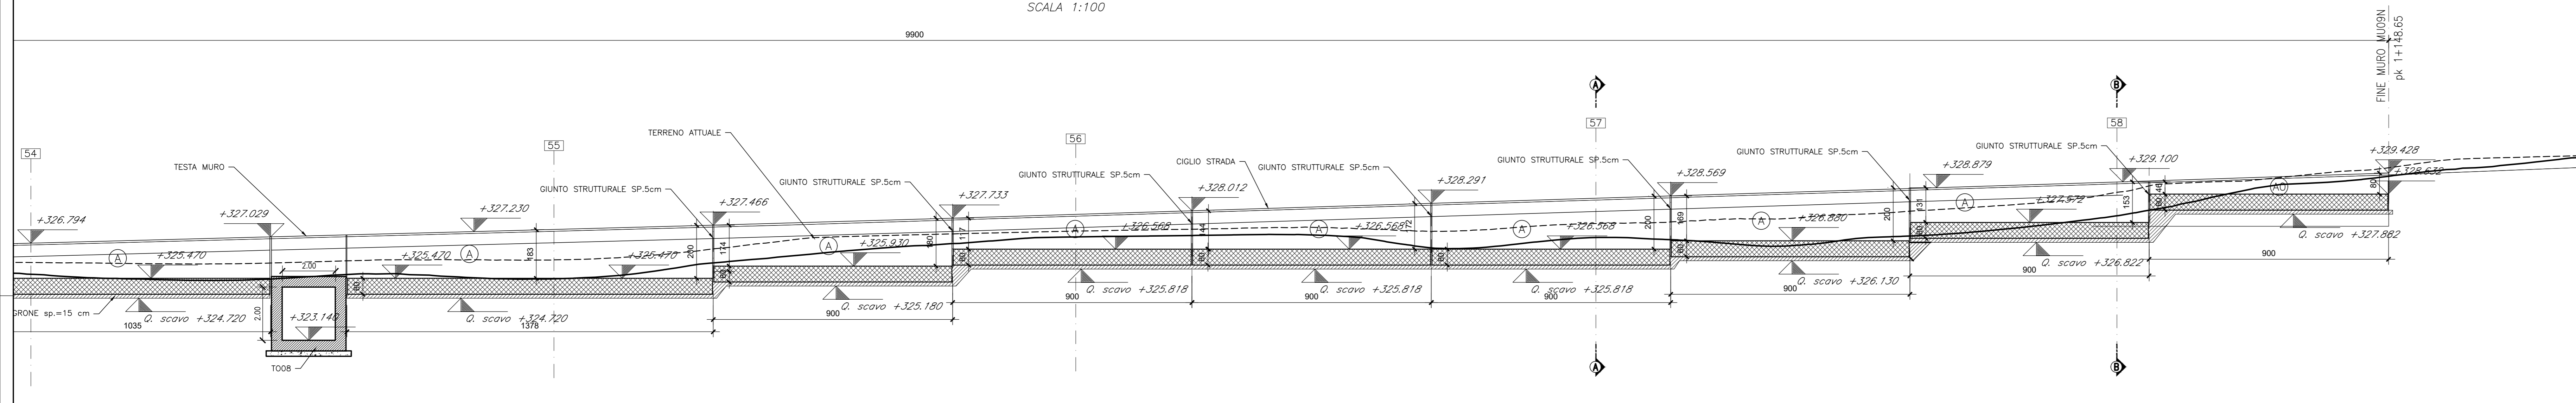


PUNTO	COORDINATE	
	EST	NORD
1	320647.643	4678811.927
2	320650.194	4678844.553
3	320653.26	4678850.443
4	320654.723	4678851.160
5	320656.801	4678854.259
6	320661.443	4678874.744
7	320664.616	4678883.172
8	320667.919	4678891.545
9	320671.353	4678899.851
10	320674.404	4678908.003
11	320674.99	4678908.097
12	320678.756	4678916.271

SEZIONE LONGITUDINALE MURO 09N
SCALA 1:100

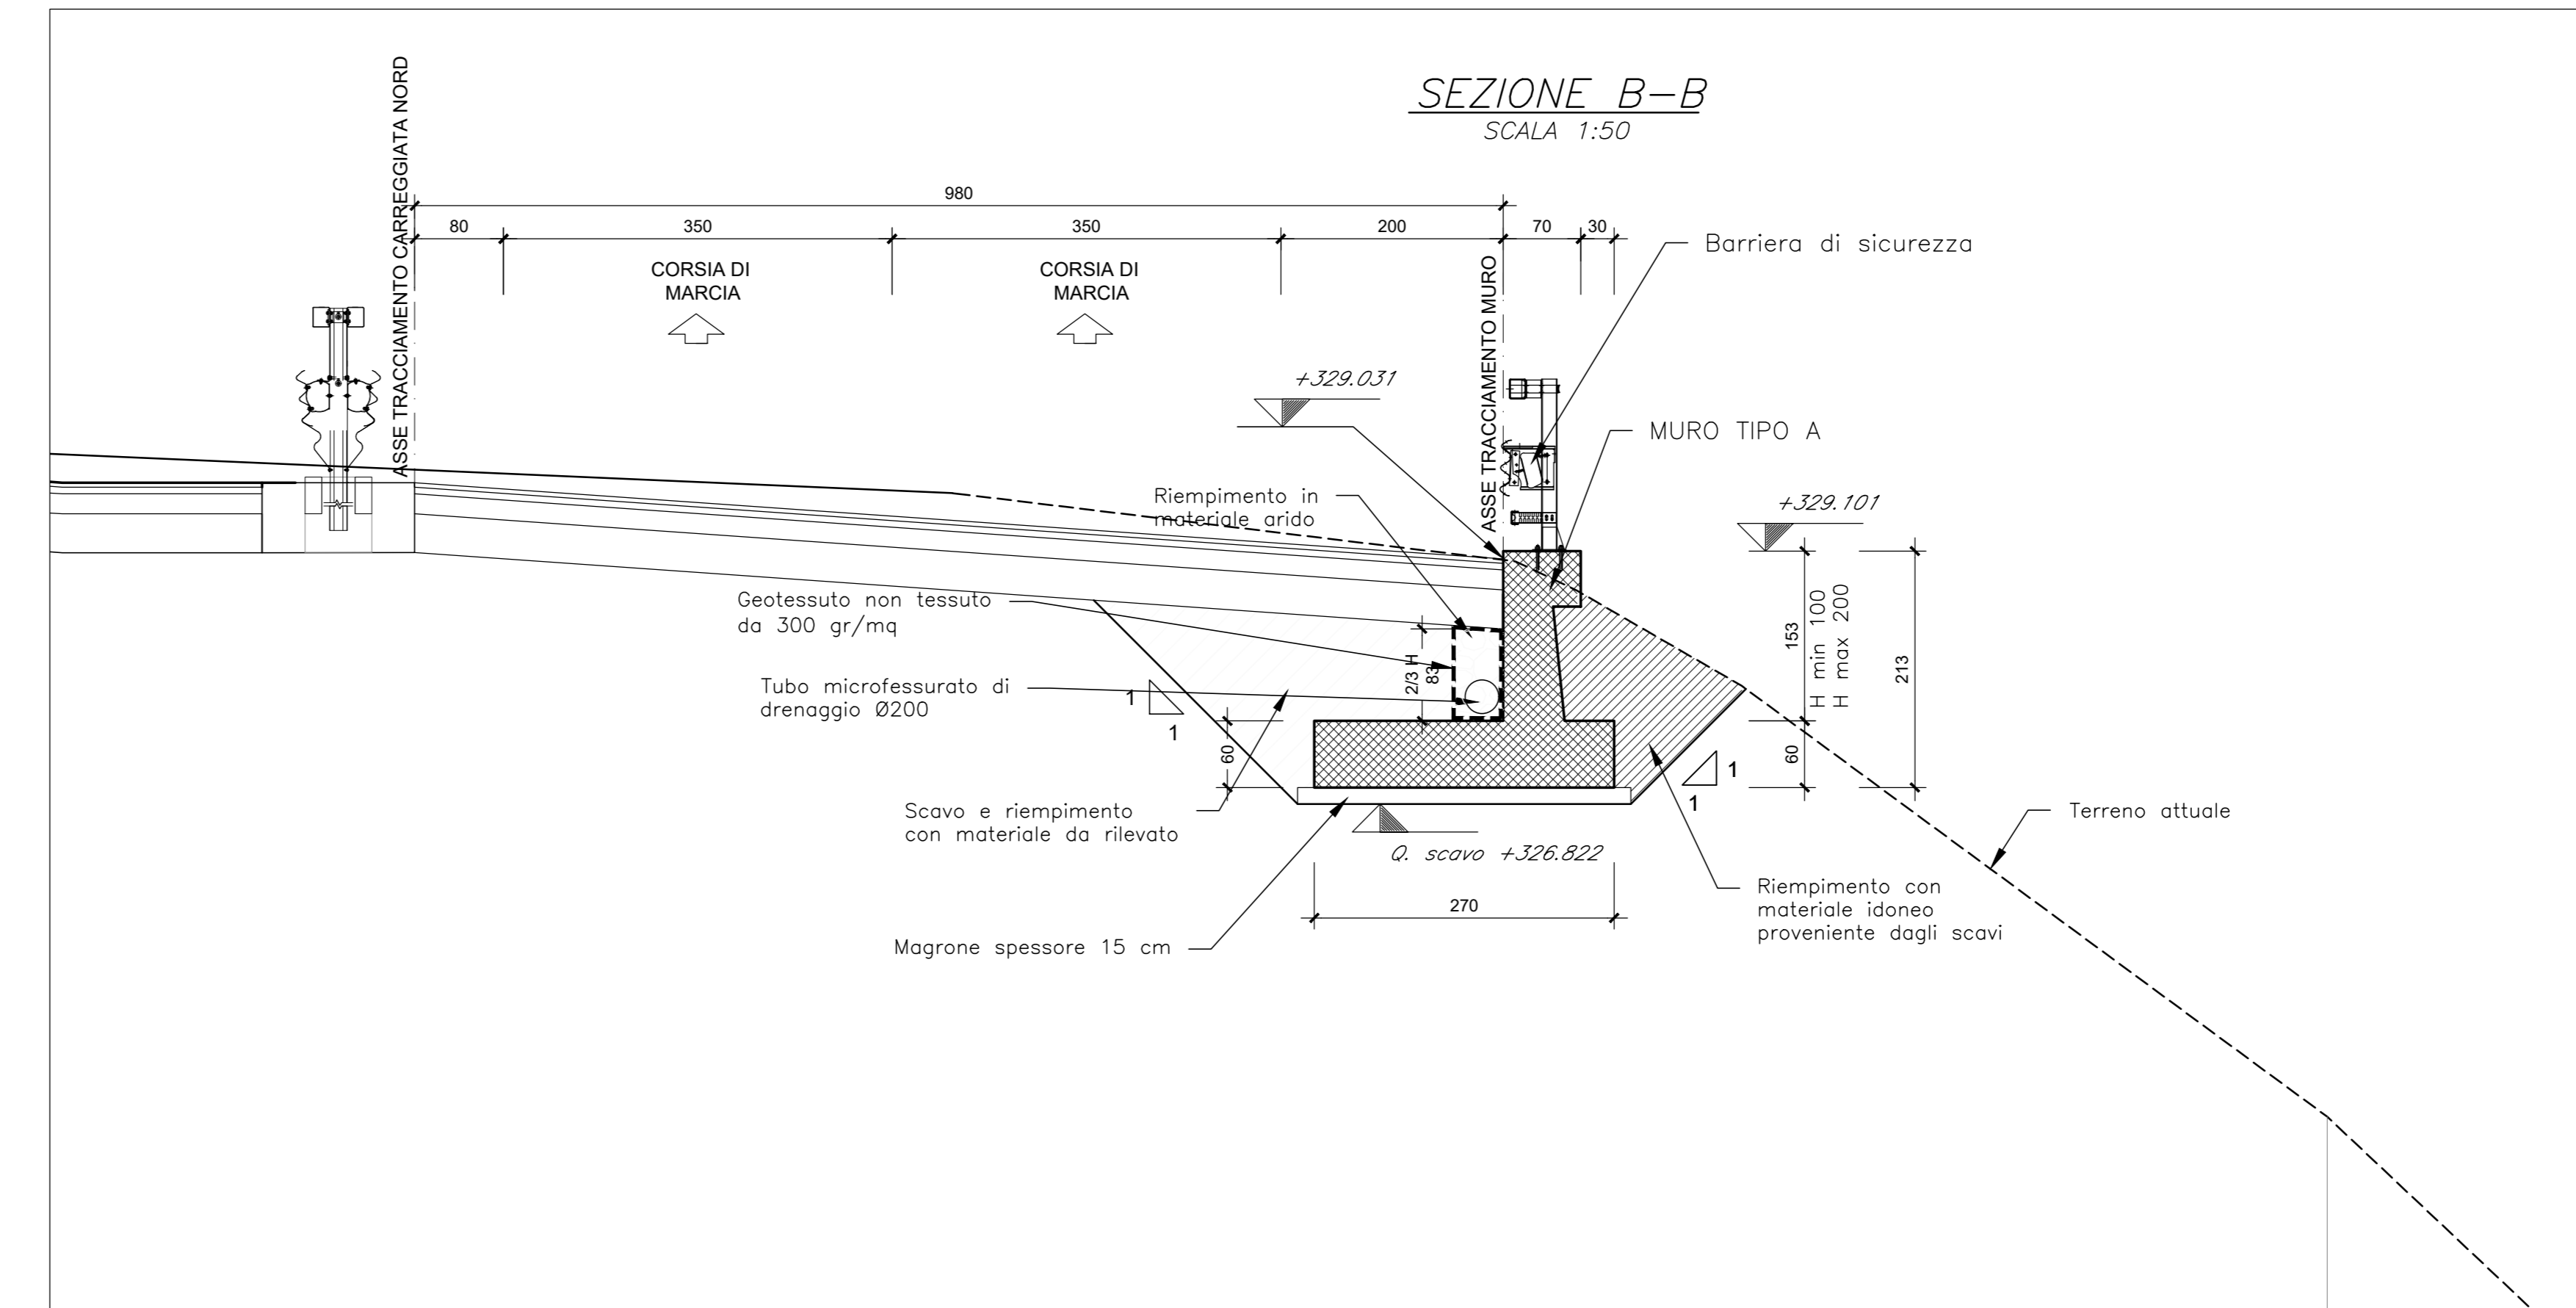

PER LE CARATTERISTICHE DEI MATERIALI SI RIMANDA ALL'ELABORATO T010M02STR01!
NOTA: I pozzi delle laborazioni di drenaggio stradale in corrispondenza dei muri tipo A-A0 dovranno essere posti in opera in modo da non interferire con la fondazione dell'opera. Potranno essere eventualmente previsti pozzi in cls gettato in opera. Per la posizione dei pozzi si rimanda alle Planimetrie laterali di Drenaggio T010020RPP01-03

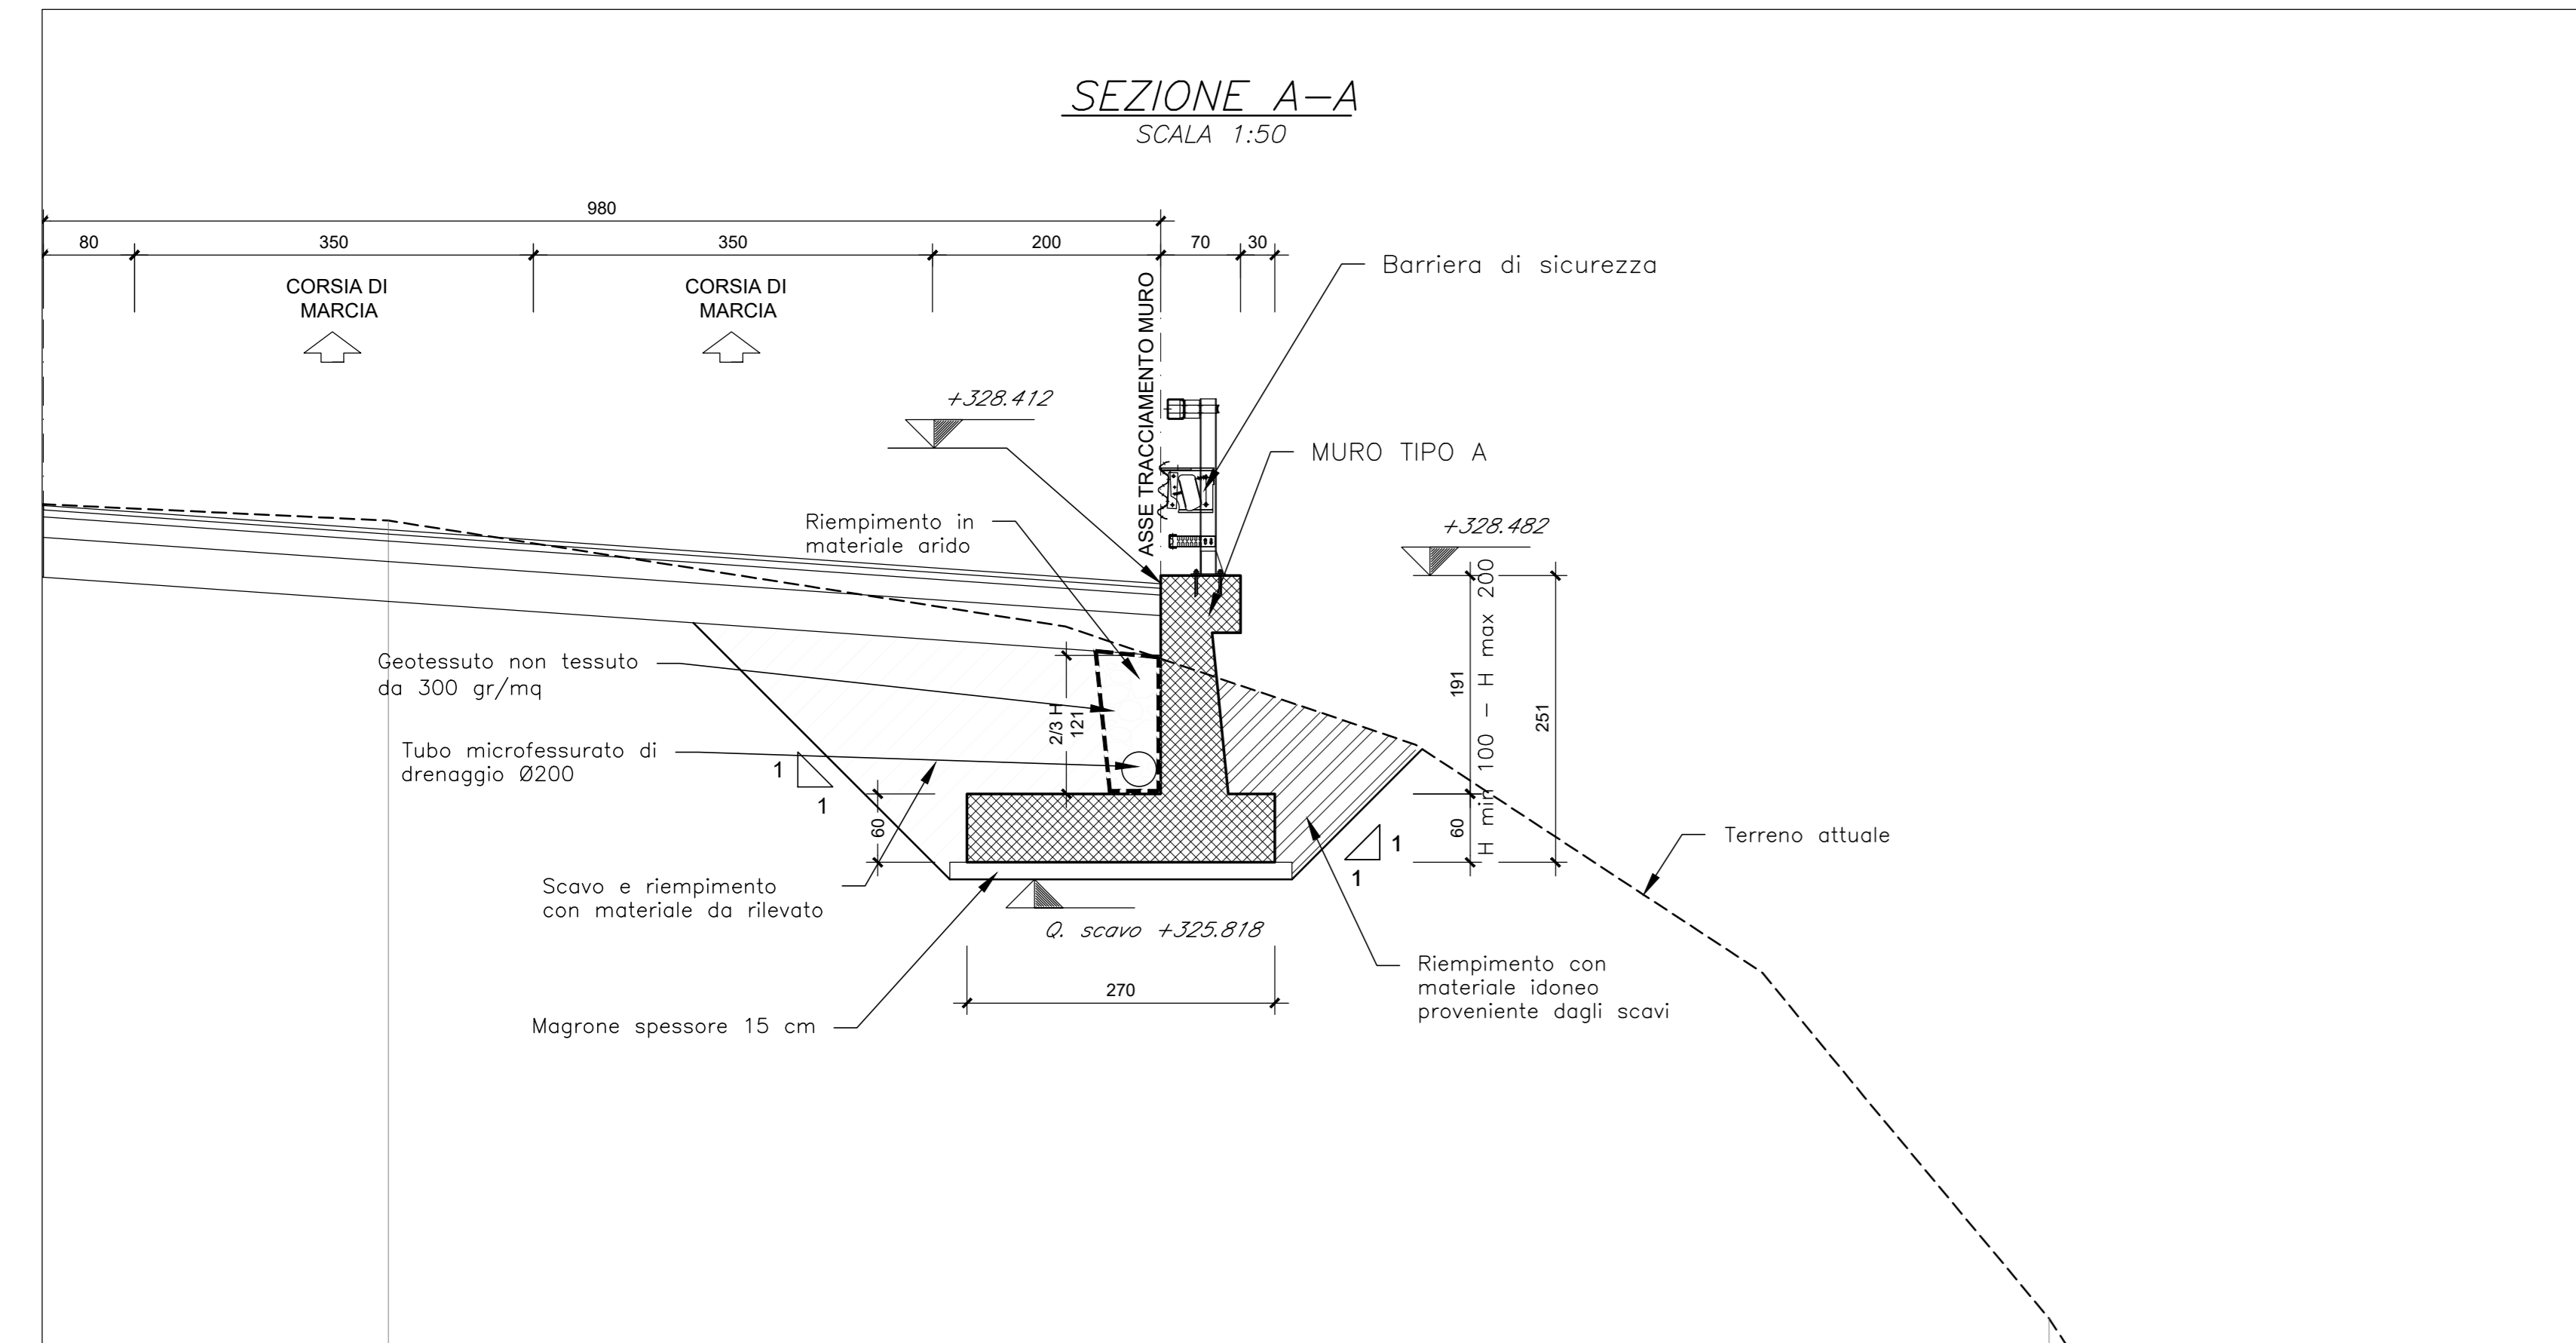

anas Direzione Tecnica

STRADA STATALE 4 "VIA SALARIA"
Adeguamento della piattaforma stradale e messa in sicurezza dal km 56+000 al km 64+000
Stralcio 1 da pk 0+000 a pk 1+900

PROGETTO ESECUTIVO COD. RM 368

PROGETTAZIONE: R.T.I.: PROGER S.p.A. (capogruppo mandataria)
PROGIN S.p.A.
S.I.N.A. S.p.A. - BRENG S.r.l.

RESPONSABILE INTEGRAZIONI PRESTAZIONI SPECIALISTICHE:
Dott. Ing. Antonio GRIMALDI (Progr S.p.A.)
Dott. Ing. Gerolamo PANDOLFI ELMI (Progr S.p.A.)
Dott. Ing. Michele CURIALI (Progr S.p.A.)

CAPOGRUPPO MANDATARIA:
PROGER

MANDANTE:
PROGIN Direzione Tecnica:
Dott. Ing. Lorenzo INFANTE
Dott. Ing. Paolo NARDUCCI

IL COORDINATORE PER LA SICUREZZA IN FASE DI PROGETTAZIONE:
Dott. Ing. Paolo NARDUCCI

VISTO IL RESPONSABILE UNICO DEL PROGETTO:
Dott. Ing. Paolo NARDUCCI

PROTOCOLLO DATA

OPERE D'ARTE MINORI
MURO IN DX da pk 1+049.00 a pk 1+149.00
Pianta profilo e sezioni tipo - Tav. 2

CODICE PROGETTO	NOME FILE	REVISIONE	SCALA
DP1 RM368 E23	CODICE ELAB: T010S09STRPFD2	C	1:100
C	Emissione a seguito validazione e istruttoria ANAS	02/2014	Silvestri G. Valente Infante
B	Emissione a seguito istruttoria ANAS	06/2013	Silvestri G. Valente Infante
A	Prima emissione	10/2012	Silvestri G. Valente Infante
REV.	DESCRIZIONE	DATA	REDATTO VERIFICATO APPROVATO