



PIANTA CONCIO TIPO "B"
SCALA 1:50

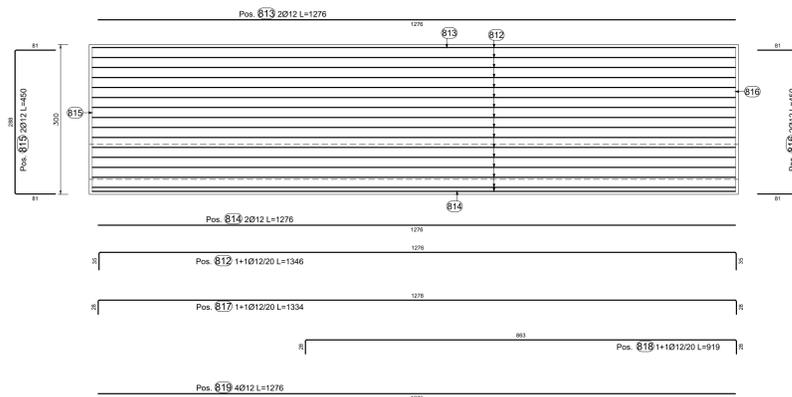

SEZIONE TRASVERSALE 2-2
SCALA 1:50

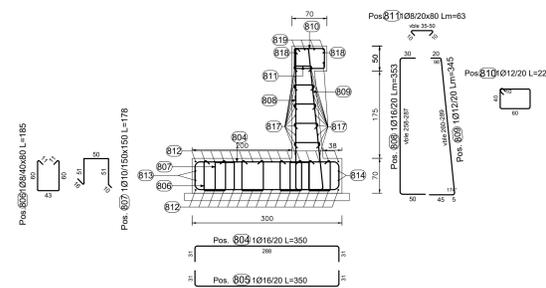

PROFILO LONGITUDINALE CONCIO TIPO "B"
SCALA 1:50

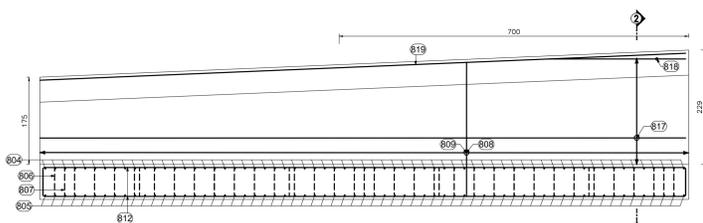



TABELLA FERRI FONDAZIONE CONCIO B

| Elemento di appartenenza | | | | | | | | | | A | B | C | D | E/R | SCHEMA PIEGATURA (misure al filo esterno) | |
|--------------------------|----------|-----------|----|---------|--------|--------|---------|----|-----|----|----|----|---|-----|--|--|
| POS. CODICE | BAR DIR. | BAR NUMB. | Ø | Passo | L | L. TOT | PESO | F | G | H | I | J | | | | |
| Pos. 804 | | 36 | 16 | 20 | 350 | 126.07 | 198.94 | 31 | 288 | 31 | | | | | | |
| Pos. 805 | | 36 | 16 | 20 | 350 | 126.07 | 198.94 | 31 | 288 | 31 | | | | | | |
| Pos. 806 | | 72 | 8 | 40x80 | 185.40 | 133.51 | 32.74 | 11 | 59 | 43 | 59 | 11 | | | | |
| Pos. 807 | | 15 | 10 | 150x150 | 178 | 25.64 | 16.44 | 16 | 51 | 50 | 51 | 10 | | | | |
| Pos. 1276 | | 35 | 12 | 20 | 136 | 430.72 | 382.48 | 35 | 698 | 35 | | | | | | |
| Pos. 813 | | 2 | 12 | 1276 | 25.52 | 22.66 | | | | | | | | | | |
| Pos. 814 | | 2 | 12 | 1276 | 25.52 | 22.66 | | | | | | | | | | |
| Pos. 815 | | 2 | 12 | 450 | 9.00 | 7.99 | | 81 | 288 | 81 | | | | | | |
| Pos. 816 | | 2 | 12 | 450 | 9.00 | 7.99 | | 81 | 288 | 81 | | | | | | |
| PESO TOTALE: | | | | | | | 1181.58 | | | | | | | | | |

TABELLA FERRI PARAMENTO CONCIO B

| Elemento di appartenenza | | | | | | | | | | A | B | C | D | E/R | SCHEMA PIEGATURA (misure al filo esterno) | |
|--------------------------|----------|-----------|----|-------|---------|--------|--------|------|---------|----|----|----|---|-----|--|--|
| POS. CODICE | BAR DIR. | BAR NUMB. | Ø | Passo | L | L. TOT | PESO | F | G | H | I | J | | | | |
| Pos. 808 | | 36 | 16 | 20 | 338.367 | 126.90 | 200.25 | 10 | 258.267 | 50 | | | | | | |
| Pos. 809 | | 36 | 12 | 20 | 330.369 | 124.16 | 110.26 | 20 | 260.289 | 5 | 45 | 20 | | | | |
| Pos. 810 | | 36 | 12 | 20 | 220 | 79.20 | 70.33 | 60 | 40 | | | | | | | |
| Pos. 811 | | 108 | 10 | 20x80 | 55.70 | 67.50 | 26.66 | 10 | 35.50 | 10 | 7 | 7 | | | | |
| Pos. 817 | | 20 | 12 | 20 | 134 | 266.8 | 236.90 | 28 | 1278 | 28 | | | | | | |
| Pos. 818 | | 2 | 12 | 20 | 919 | 18.38 | 16.32 | 28 | 863 | 28 | | | | | | |
| Pos. 819 | | 4 | 12 | 1276 | 51.04 | 43.32 | | 1276 | | | | | | | | |
| PESO TOTALE: | | | | | | | 706.06 | | | | | | | | | |

| TABELLA MICROPALI | | | |
|-------------------|--------|-------|-------------|
| TIPO | D [mm] | L [m] | TUB. |
| C | 230 | 6 | 139.7 s10mm |
| D | 230 | 6 | 139.7 s10mm |

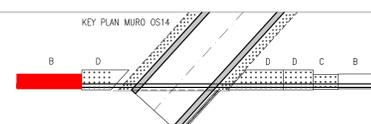

PER LE CARATTERISTICHE DEI MATERIALI SI RIMANDA ALL'ELABORATO T010M030TR010!
NOTA: I pozzi delle laborazioni di drenaggio stradale in corrispondenza dei muri tipo A-K0 dovranno essere posti in opera in modo da non interferire con la fondazione dell'opera. Potranno essere eventualmente previsti pozzi in cls gettato in opera. Per la posizione dei pozzi si rimanda alle Planimetrie laborazioni di Drenaggio: T01002020RPM01-03



Direzione Tecnica

STRADA STATALE 4 "VIA SALARIA"
Adeguamento della piattaforma stradale e messa in sicurezza dal km 56+000 al km 64+000
Stralcio 1 da pk 0+000 a pk 1+900

PROGETTO ESECUTIVO

COD. RM 368

PROGETTAZIONE: R.T.I.: PROGER S.p.A. (capogruppo mandataria)
PROGIN S.p.A.
S.I.N.A. S.p.A. - BRENG S.r.l.

RESPONSABILE INTEGRAZIONE PRESTAZIONI SPECIALISTICHE:
Dot. Ing. Antonio GIRALDI (Progr S.p.A.)
Ordine degli Ingegneri della Provincia di Sassari n. 2376

CAPOGRUPPO MANDATARIA:
PROGER

IL GEOLOGO:
Dot. Geol. Gerluca PANDOLFI ELMI (Progr S.p.A.)
Ordine dei Geologi Regione Umbria n. 467

MANDANTE:
PROGIN

IL COORDINATORE PER LA SICUREZZA IN FASE DI PROGETTAZIONE:
Dot. Ing. Michele CURIALI (Progr S.p.A.)

Direttore Tecnico:
Dot. Ing. Lorenzo INFANTE
Ordine degli Ingegneri della Provincia di Sassari n. 3466

VISTO IL RESPONSABILE UNICO DEL PROGETTO:
Dot. Ing. Paolo NARDOCCI

SINA

PROTOCOLLO

DATA

2022

OPERE D'ARTE MINORI
MURO IN DX da pk 0+032 a pk 0+156
Carpenteria opere provvisoria - Pianta, sviluppata e dettagli

| CODICE PROGETTO | NOME FILE | REVISIONE | SCALA |
|-----------------|--|-----------|------------------------------|
| DP1 RM368 E23 | CODICE ELAB: T010S14STRAR01 | C | 1:50 |
| C | Emissione a seguito validazione e istruttoria ANAS | 02/2024 | Silvestri G. Valente Infante |
| B | Emissione a seguito istruttoria ANAS | 06/2023 | Silvestri G. Valente Infante |
| A | Prima emissione | 10/2022 | Silvestri G. Valente Infante |
| REV. | DESCRIZIONE | DATA | REDATTO VERIFICATO APPROVATO |