
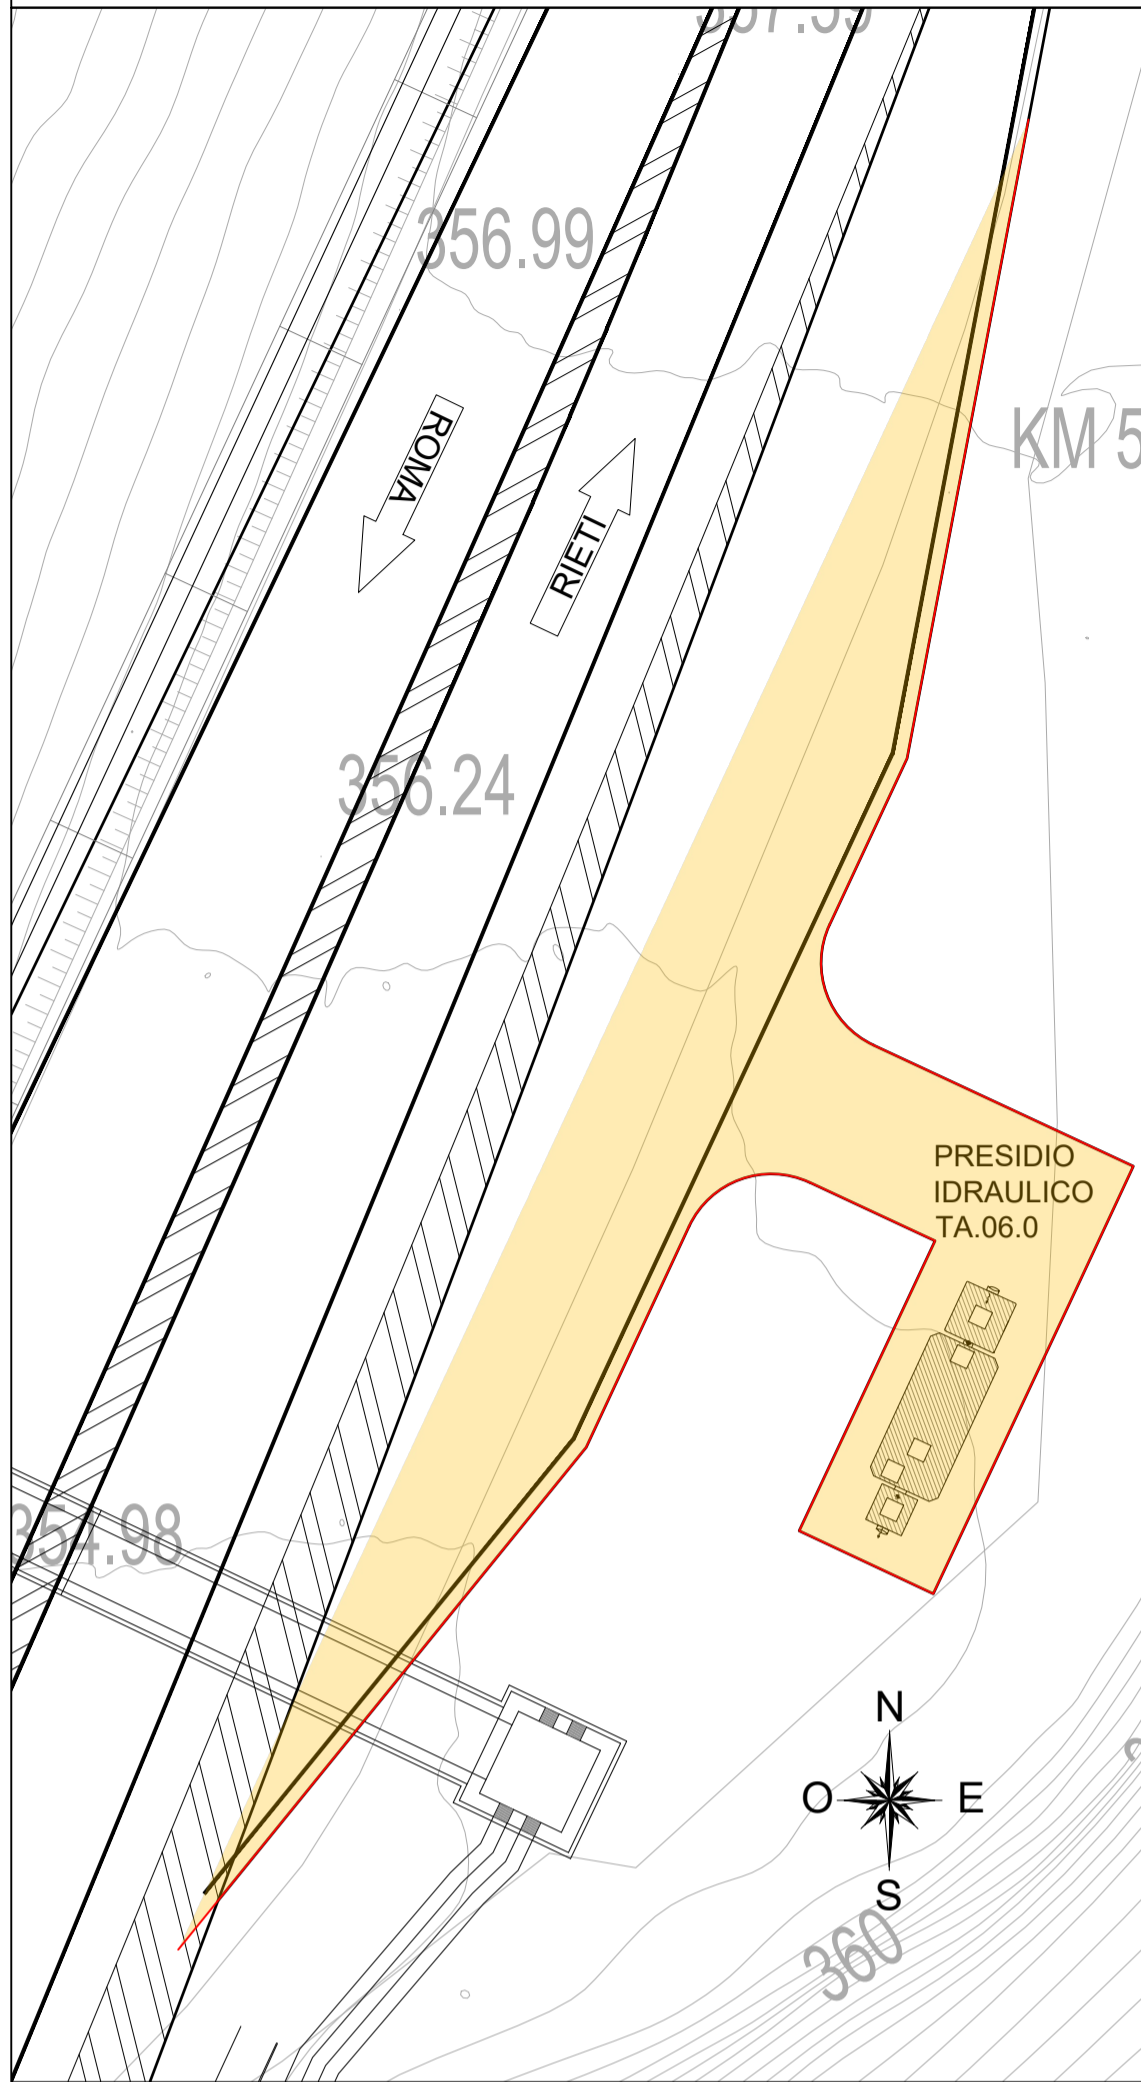
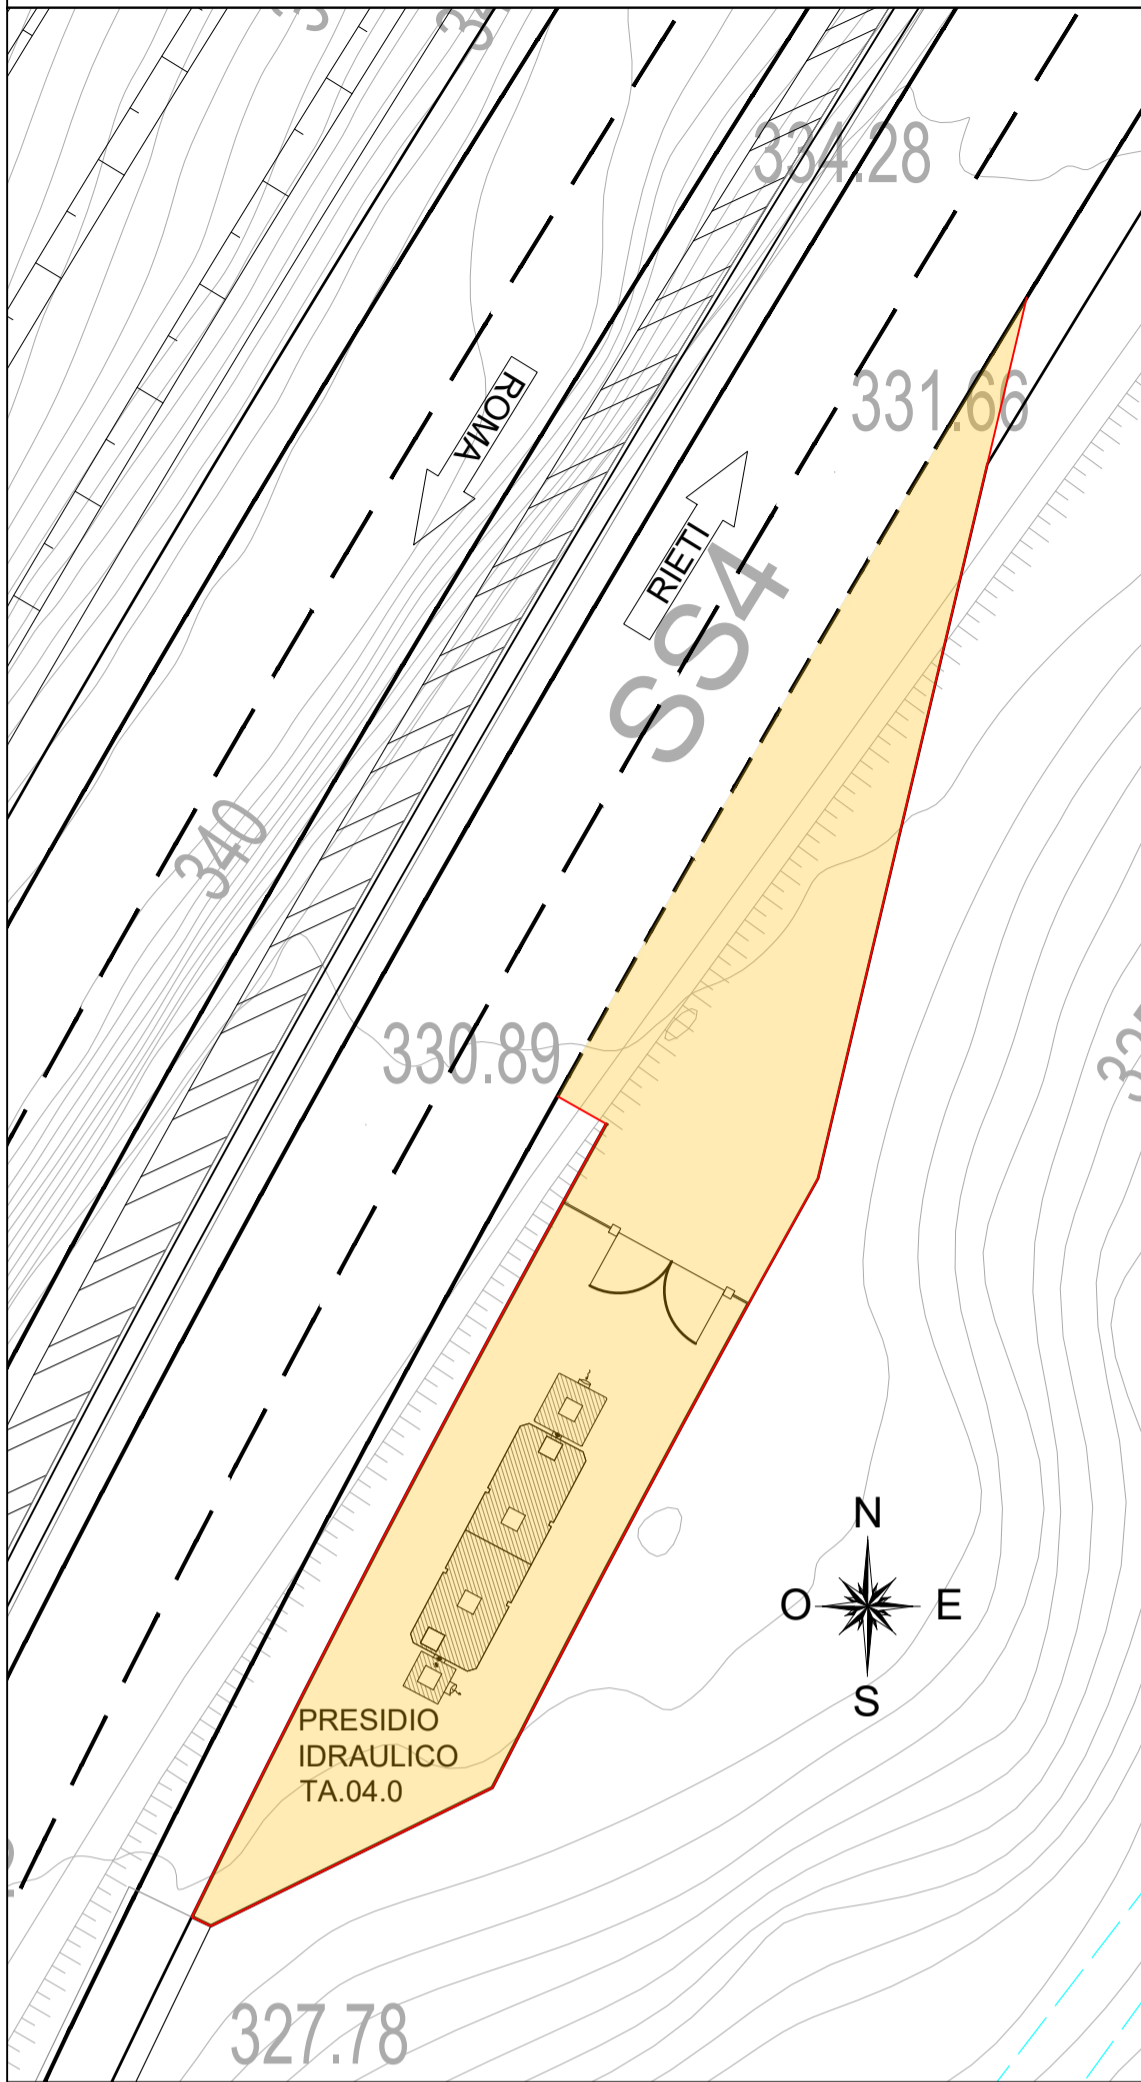
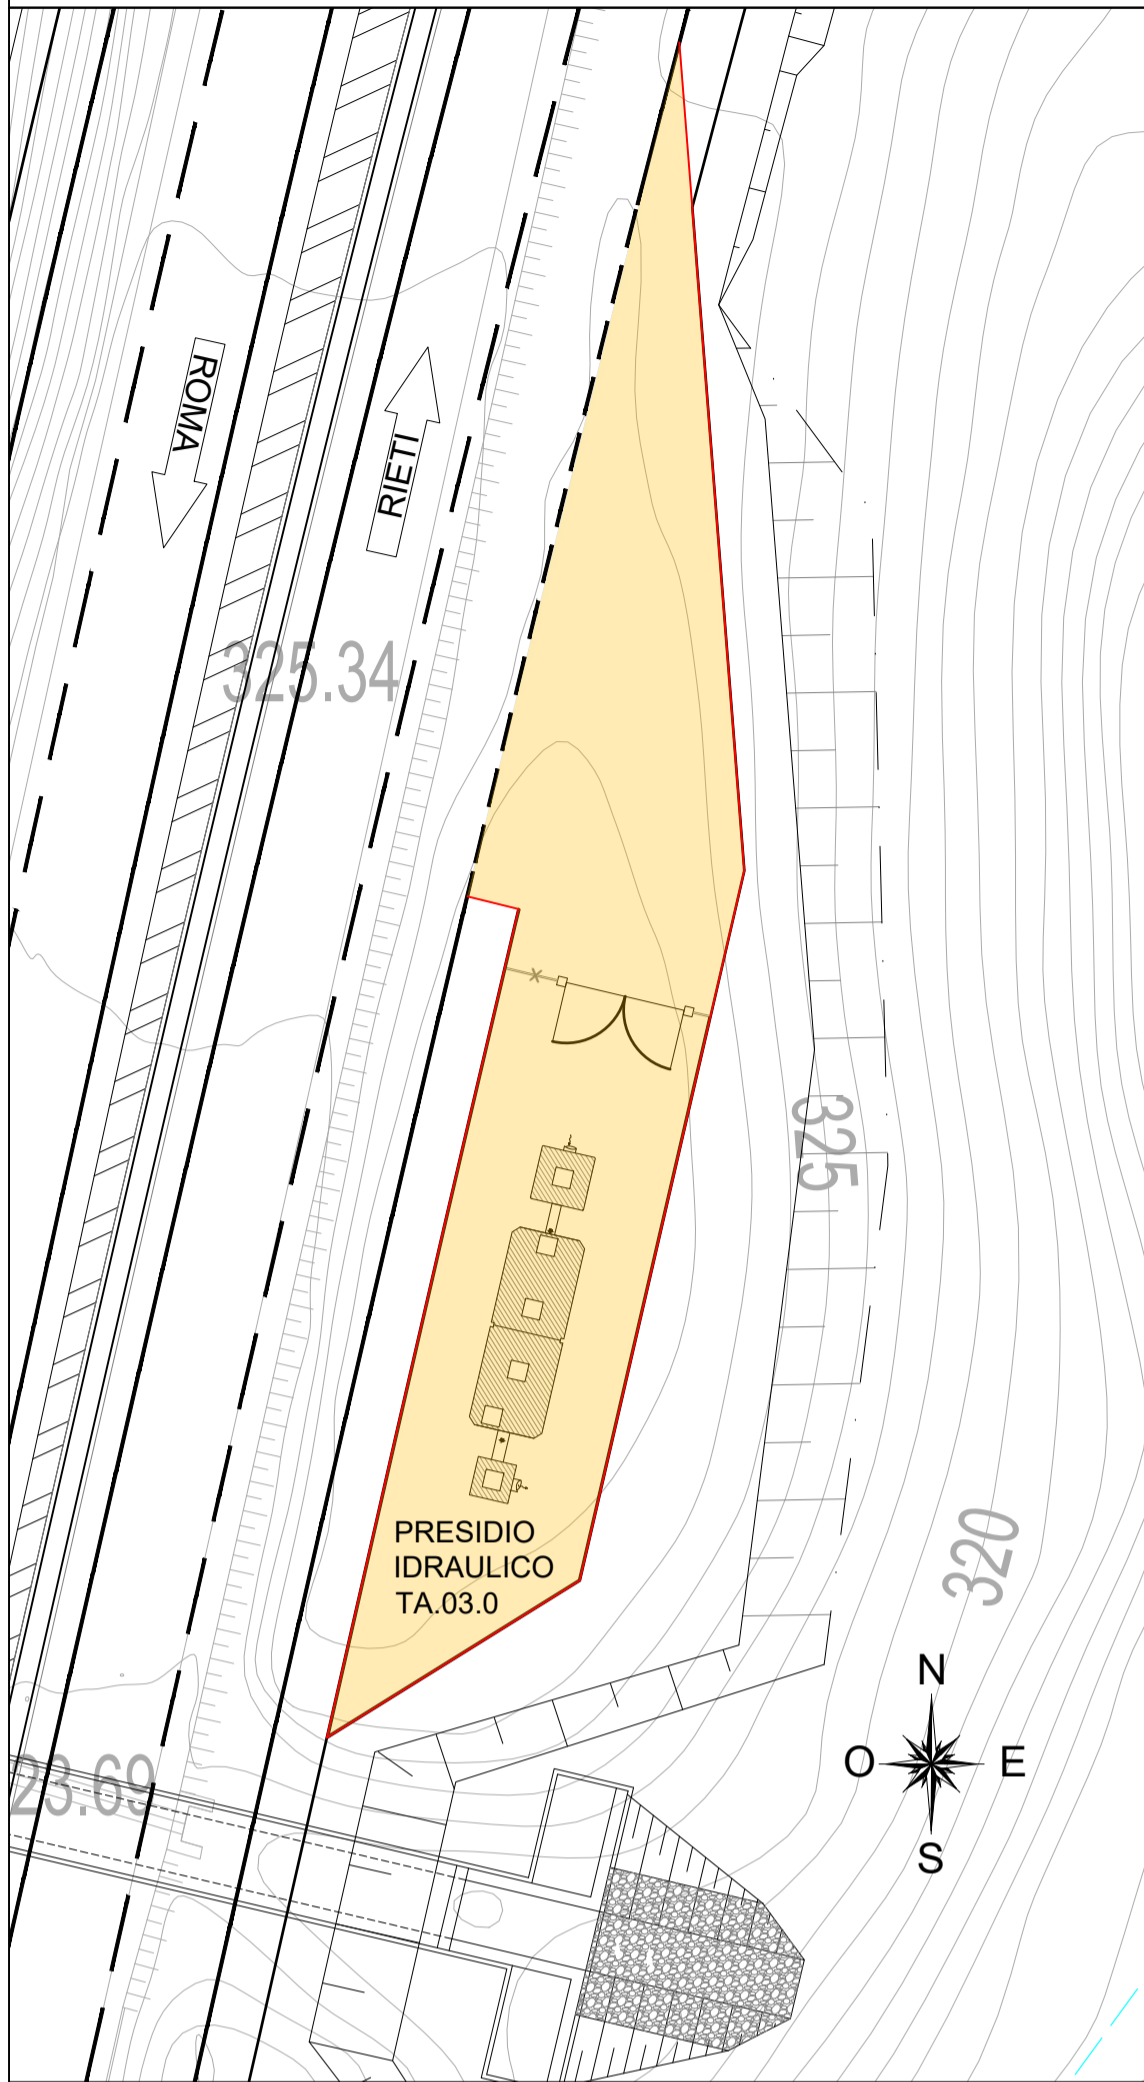


PIAZZOLA ORDINARIA  
CARREGGIATA NORD - PROGR. 0+920

PIAZZOLA DEDICATA ESCLUSIVAMENTE PER ACCESSO AD IMPIANTO DI TRATTAMENTO TA.03.0  
CARREGGIATA NORD - PROGR. 0+990

PIAZZOLA DEDICATA ESCLUSIVAMENTE PER ACCESSO AD IMPIANTO DI TRATTAMENTO TA.04.0  
CARREGGIATA NORD - PROGR. 1+170

PIAZZOLA DEDICATA ESCLUSIVAMENTE PER ACCESSO AD IMPIANTO DI TRATTAMENTO TA.06.0  
CARREGGIATA NORD - PROGR. 1+842

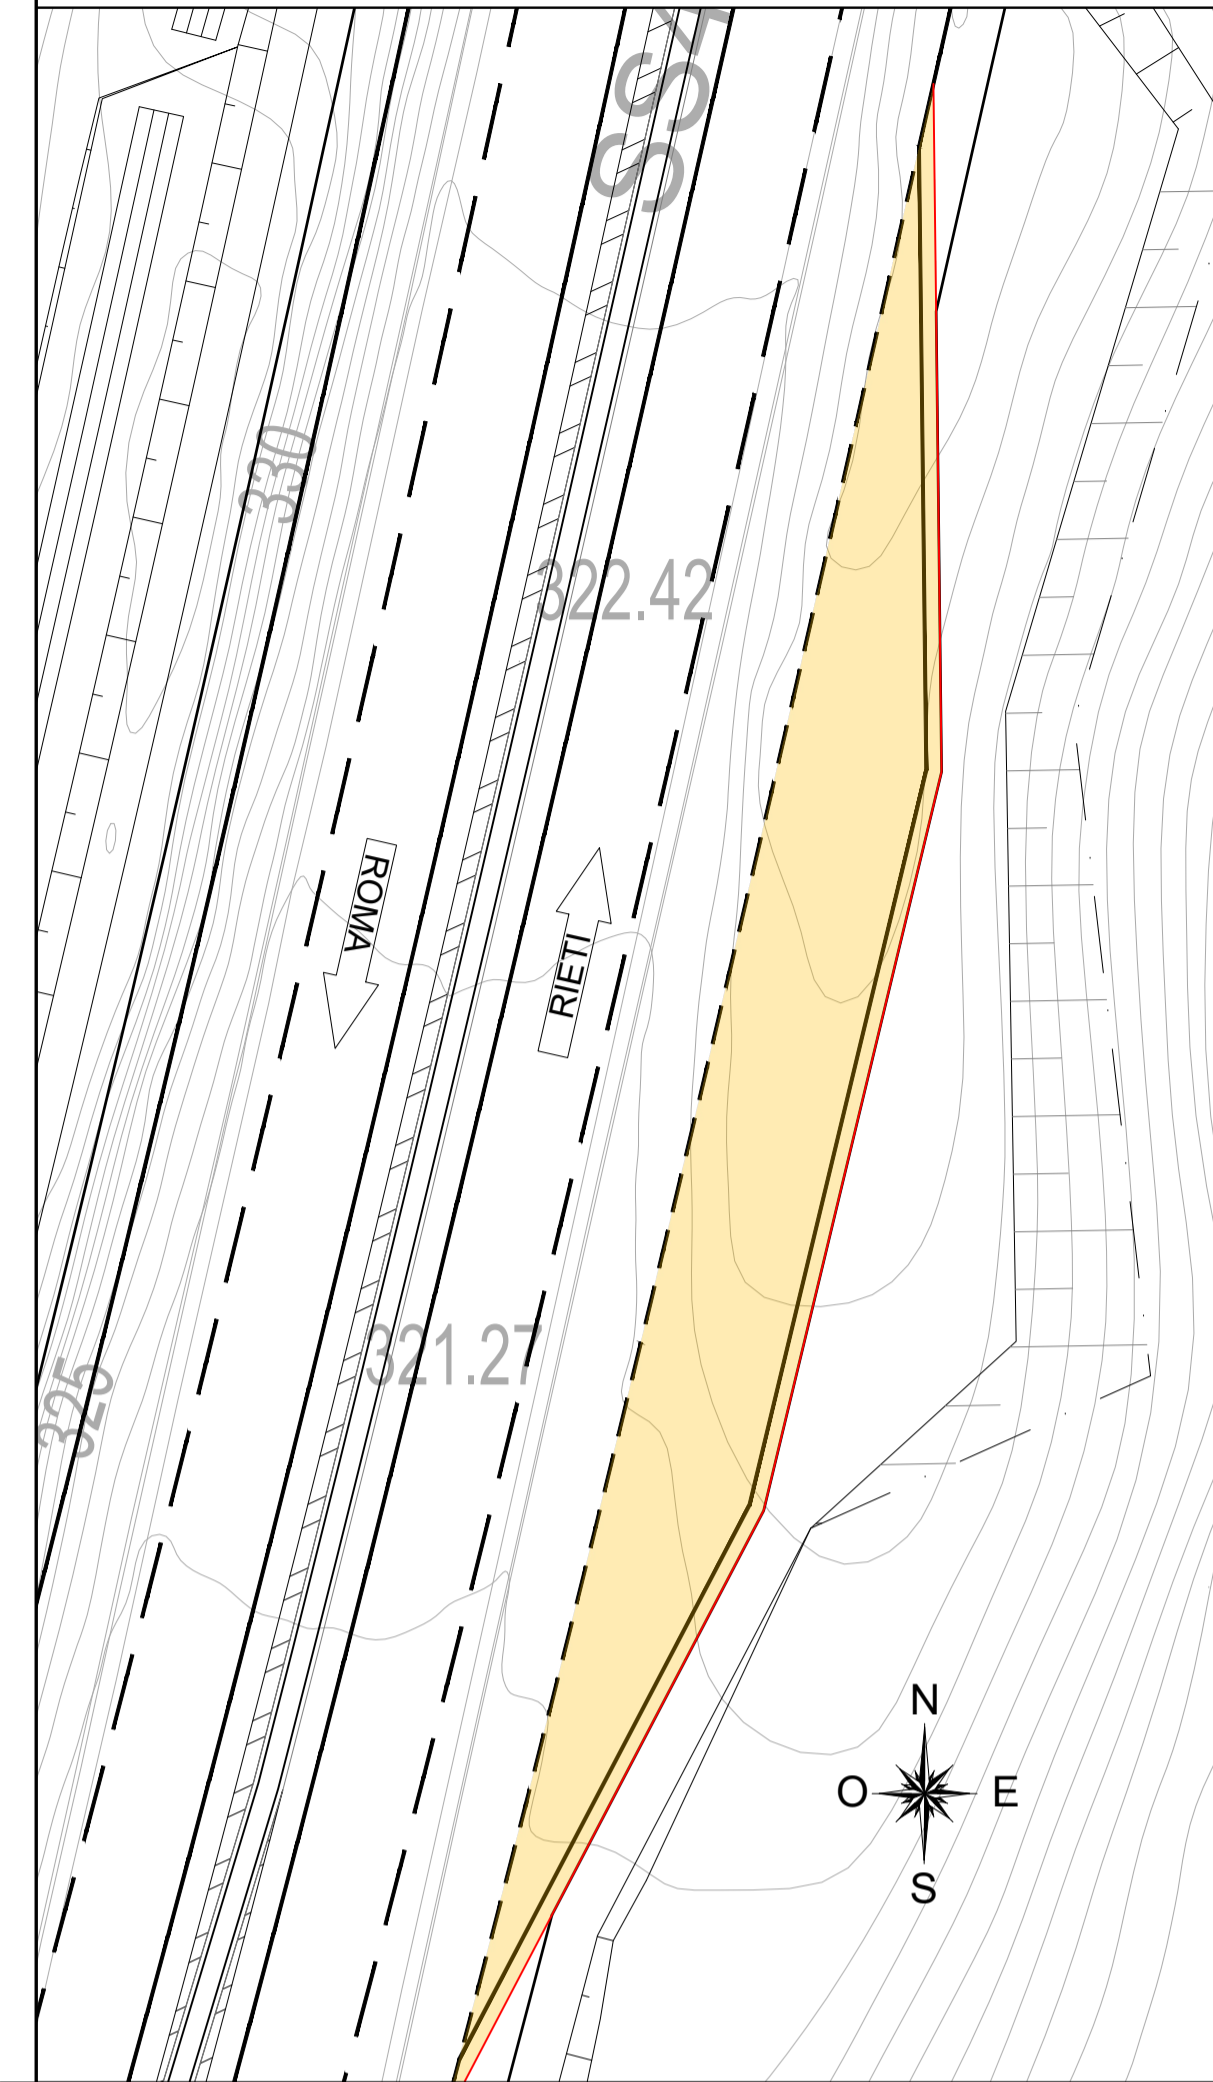



**PIAZZOLE DI SOSTA**

Asse Carreggiata Nord			Asse Carreggiata Sud		
n	Progr. [m]	Tipo	n	Progr. [m]	Tipo
1	920	piazzola ordinaria	1	650	piazzola ordinaria con accesso ad impianto di trattamento TA.02.0 progr. 0+846
2	990	piazzola dedicata esclusivamente per accesso ad impianto di trattamento TA.03.0 progr. 0+990	2	1100	piazzola ordinaria
3	1170	piazzola dedicata esclusivamente per accesso ad impianto di trattamento TA.04.0 progr. 1+170	3	1560	piazzola ordinaria con accesso ad impianto di trattamento TA.05.0 progr. 1+548
4	1840	piazzola ordinaria con accesso ad impianto di trattamento TA.06.0 progr. 1+842			

PIAZZOLA ORDINARIA CON ACCESSO AD IMPIANTO DI TRATTAMENTO TA.02.0  
CARREGGIATA SUD - PROGR. 0+650

PIAZZOLA ORDINARIA  
CARREGGIATA SUD - PROGR. 1+100

PIAZZOLA ORDINARIA CON ACCESSO AD IMPIANTO DI TRATTAMENTO TA.05.0  
CARREGGIATA SUD - PROGR. 1+560

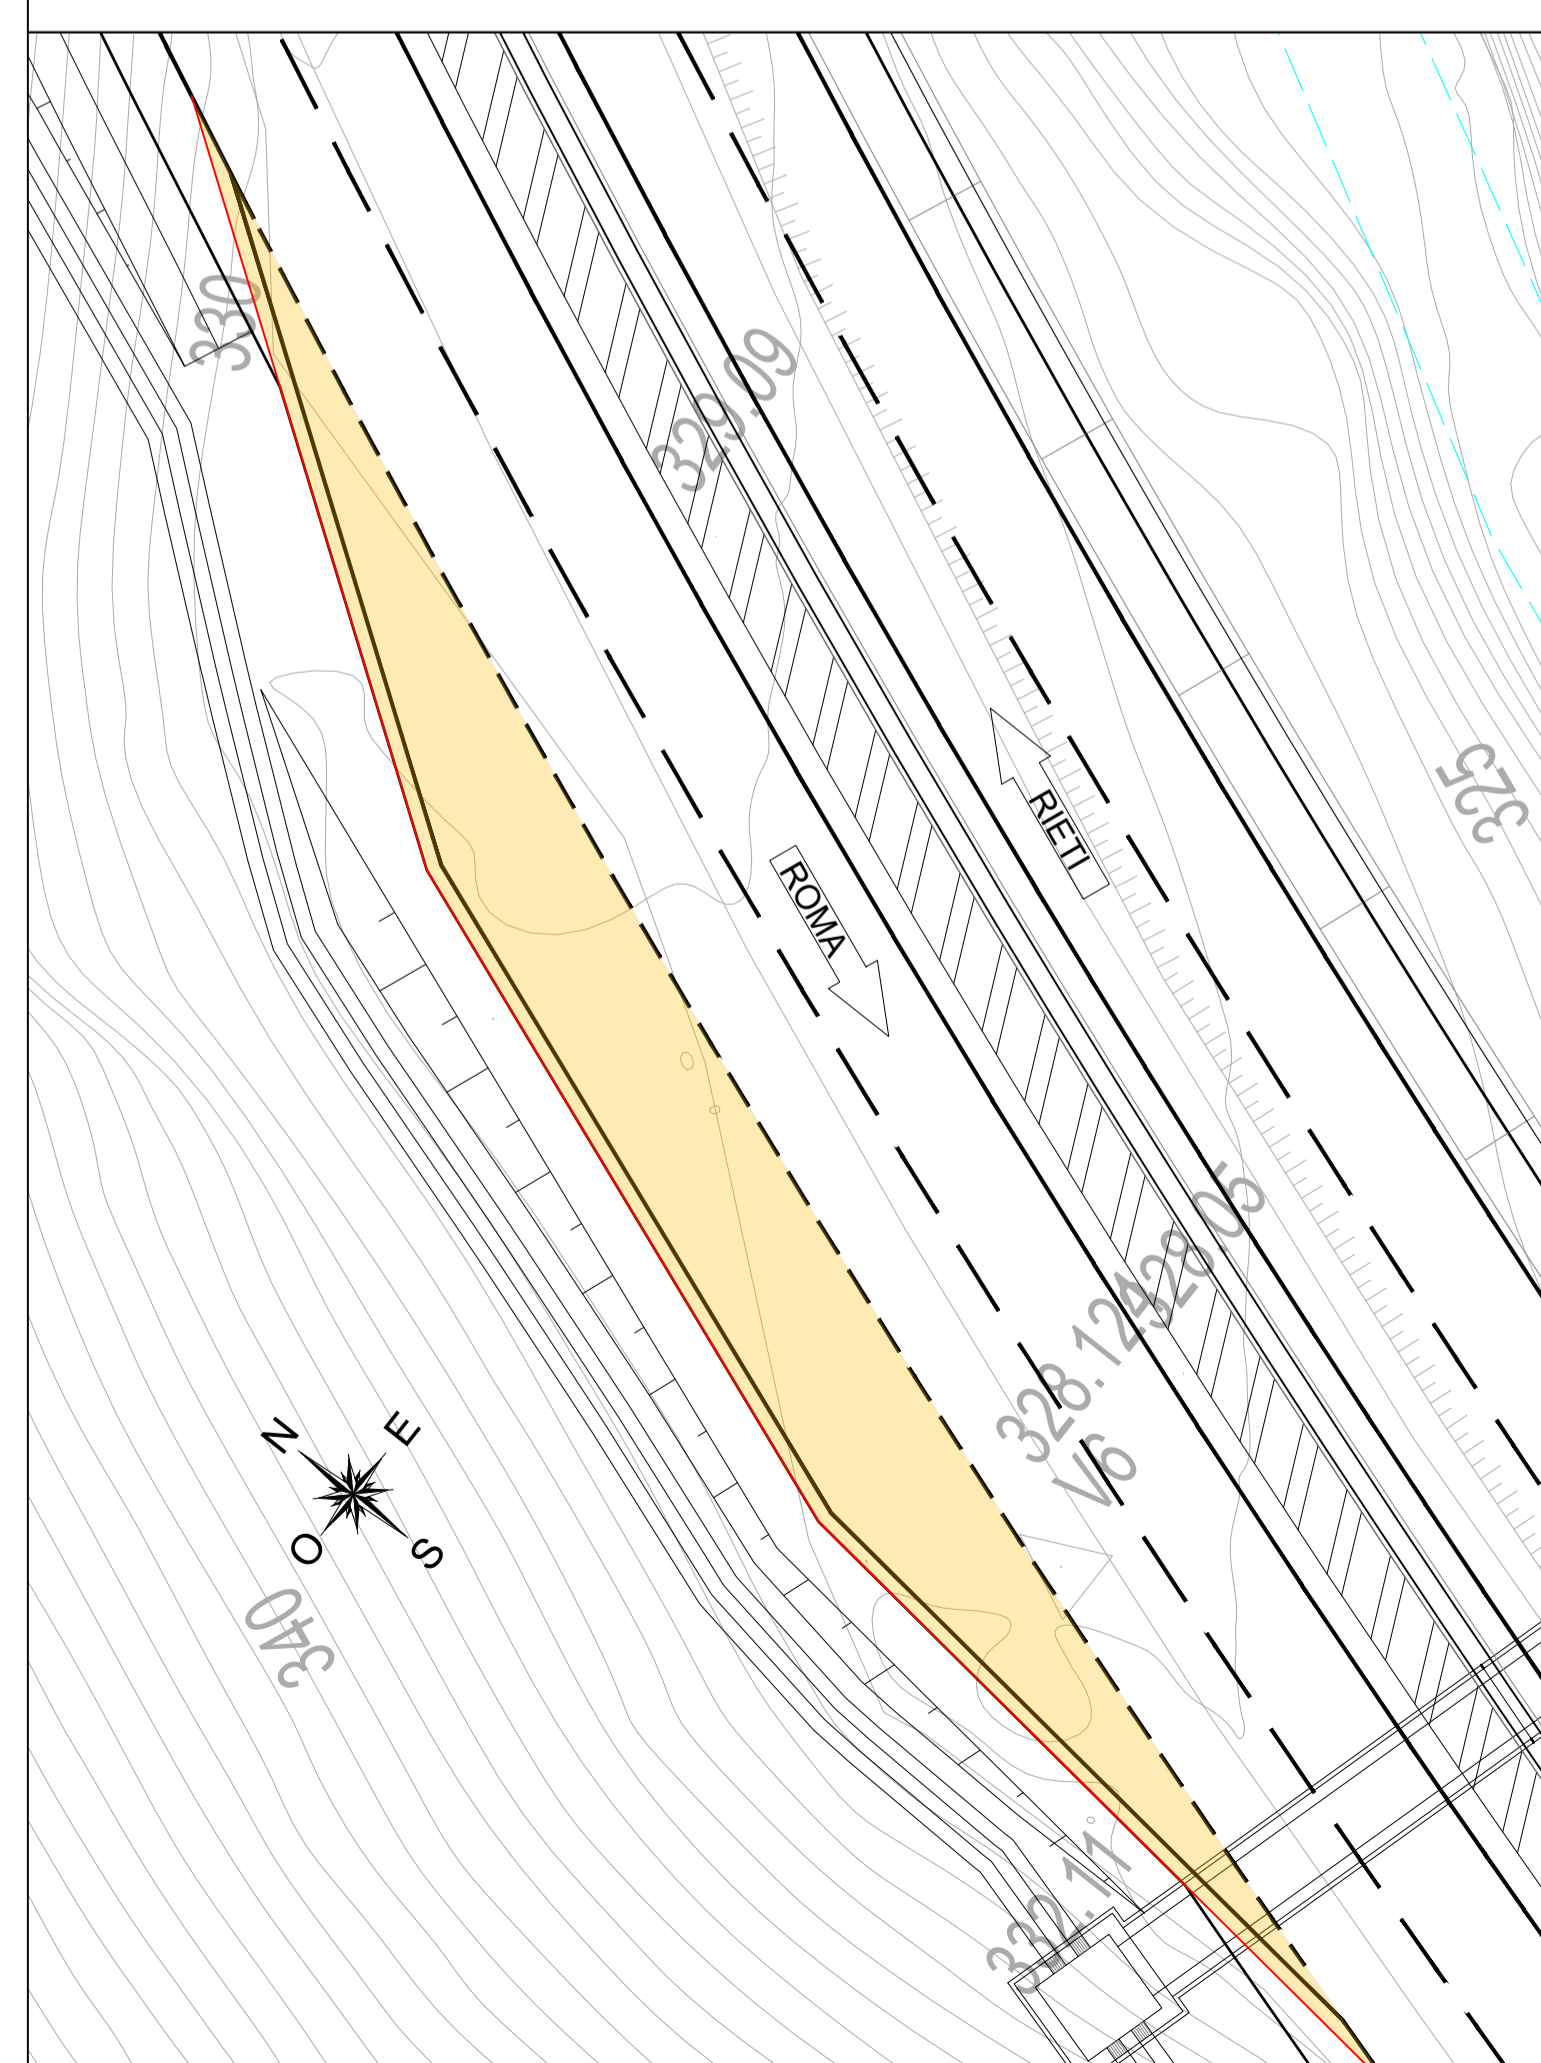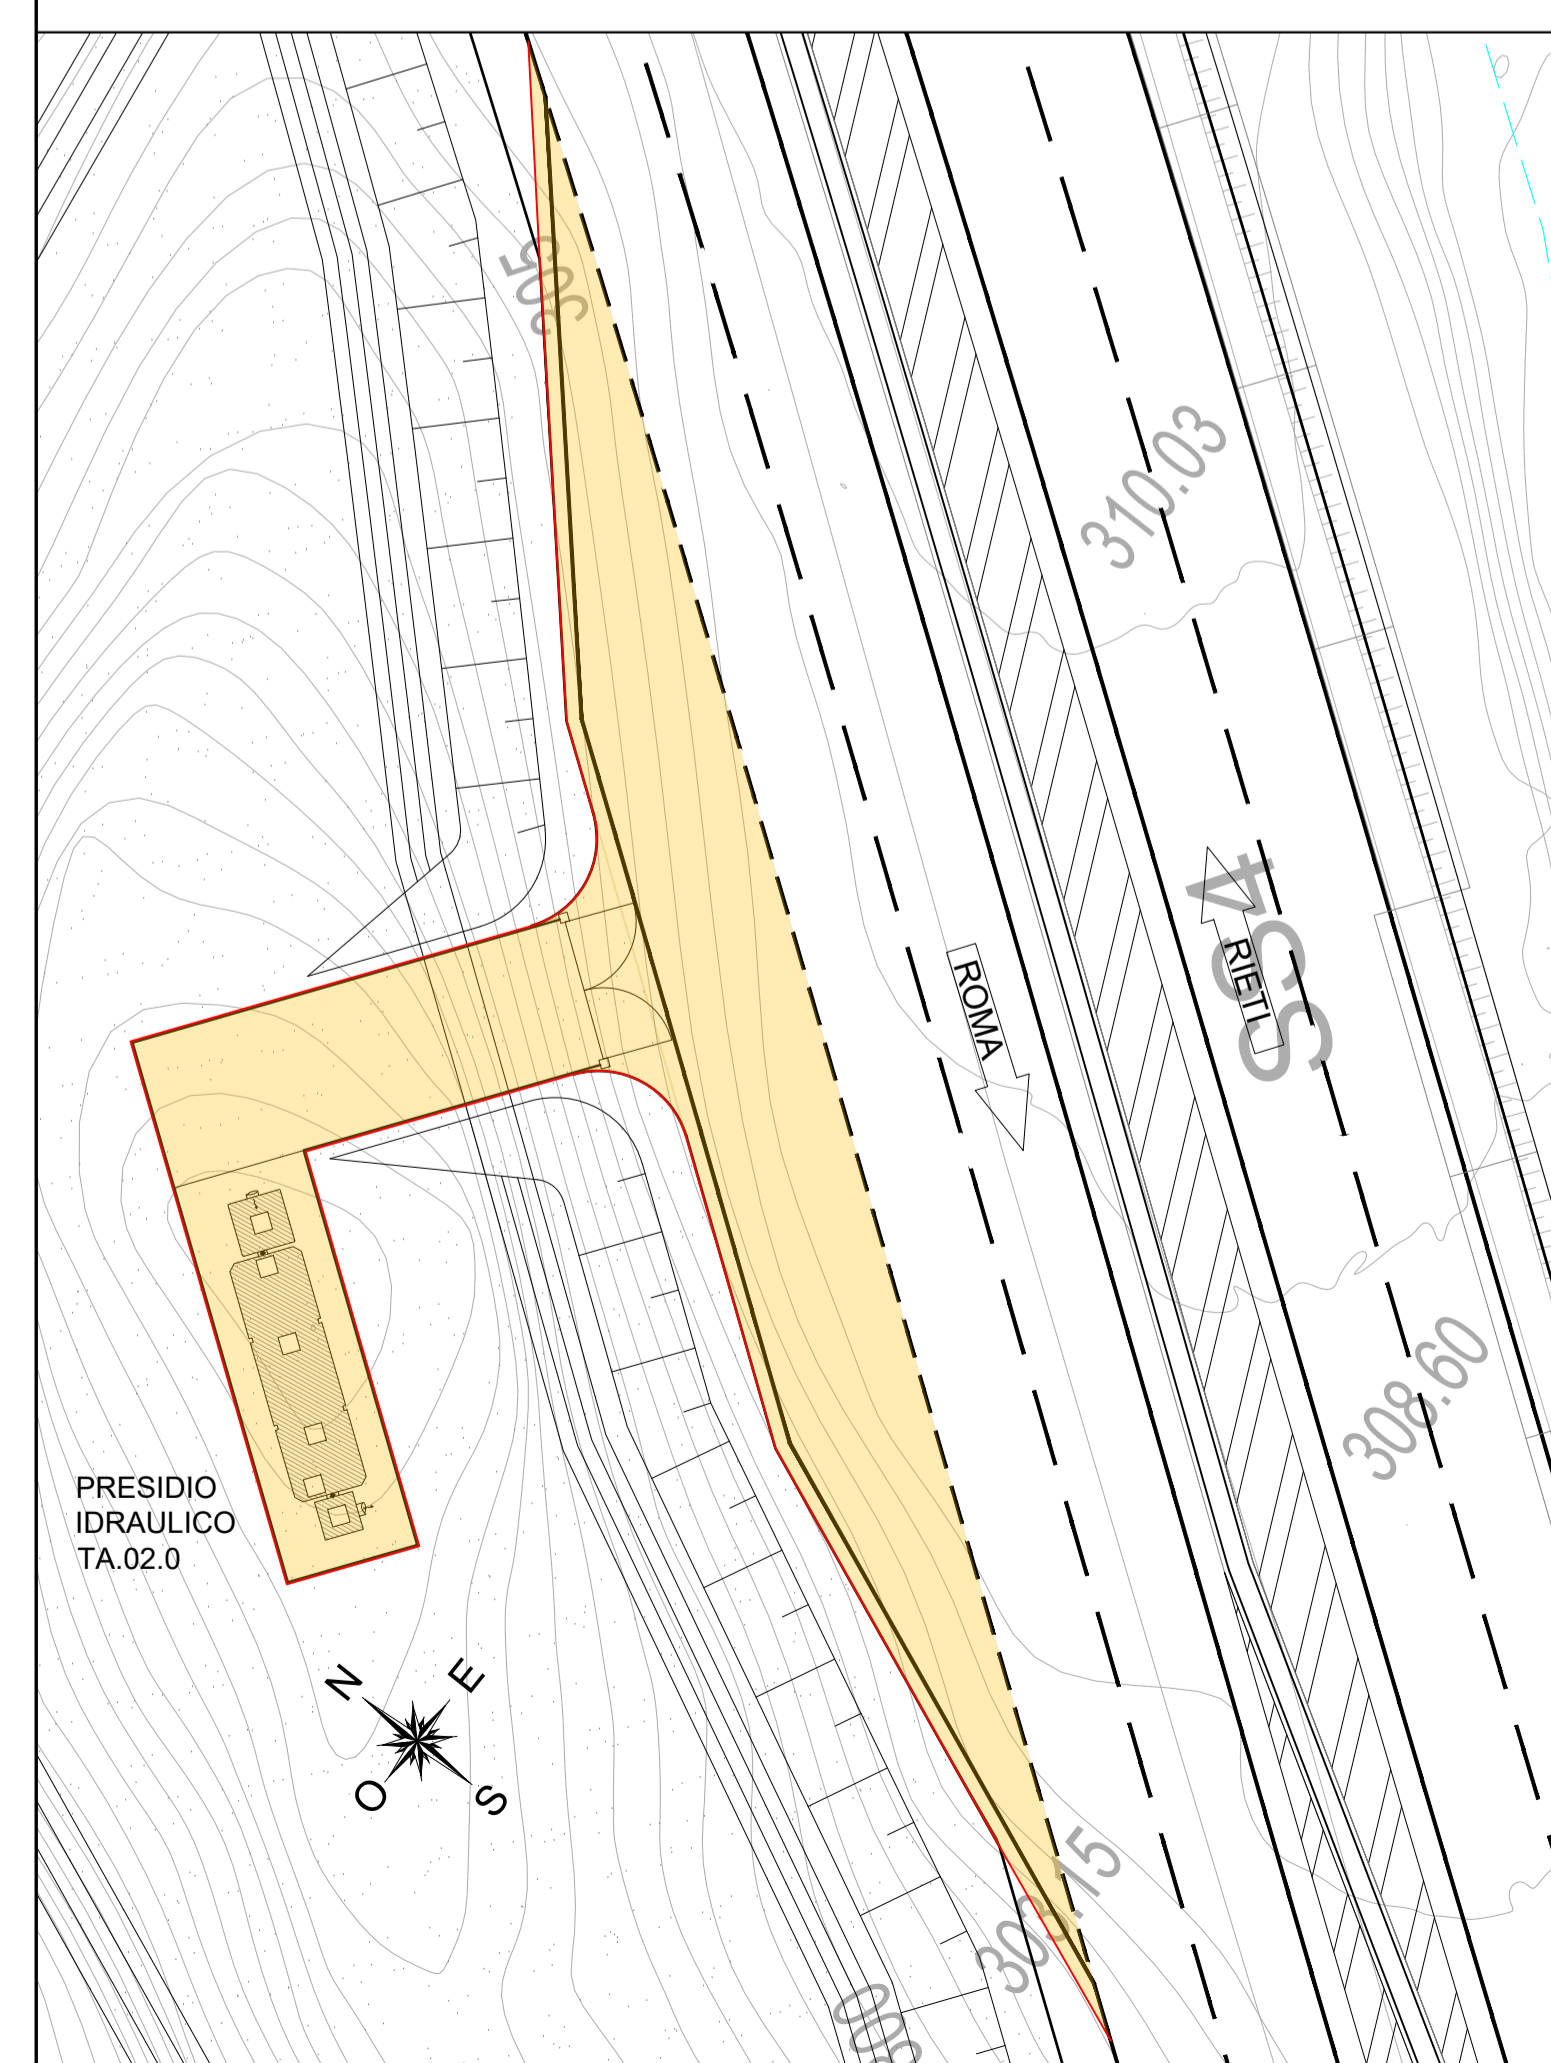

Direzione Tecnica

**STRADA STATALE 4 "VIA SALARIA"**  
Adeguamento della piattaforma stradale e messa in sicurezza dal km 56+000 al km 64+000  
Stralcio 1 da pk 0+000 a pk 1+900

PROGETTO ESECUTIVO

COD. RM 368

PROGETTAZIONE: R.T.I.: PROGER S.p.A. (capogruppo mandataria)  
PROGIN S.p.A.

S.I.N.A. S.p.A. - BRENG S.r.l.

RESPONSABILE INTEGRAZIONE PRESTAZIONI SPECIALISTICHE:  
Dott. Ing. Antonio GRIMALDI (Progin S.p.A.)  
Ordine degli Ingegneri della Provincia di Napoli n. 23799

CAPOGRUPPO MANDATARIA:



IL GEOLOGO:  
Dott. Geol. Gianluca PANDOLFI ELMI (Progin S.p.A.)  
Ordine dei Geologi Regione Umbria n. 487

MANDANTI:



Direttore Tecnico:  
Dott. Ing. Lorenzo INFANTE  
Ordine degli Ingegneri della Provincia di Salerno n. 3448

IL COORDINATORE PER LA SICUREZZA IN FASE DI PROGETTAZIONE:  
Dott. Ing. Michele Curiale (Progin S.p.A.)



VISTO: IL RESPONSABILE UNICO DEL PROGETTO:  
Dott. Ing. Paolo NARDOCCI

PROTOCOLLO DATA 202...

PROGETTO INFRASTRUTTURA - GENERALE

SEZIONI TIPO  
Tavola 3

CODICE PROGETTO	NOME FILE	REVISIONE	SCALA:
DP RM368 E23	CODICE ELAB. T01PS00TRA ST03	A	1:250
A	Emissione a seguito istruttoria ANAS e validazione ITS	Febbraio 2024	L. Mazzoni R. Velotta L. Infante
REV.	DESCRIZIONE	DATA	REDATTO VERIFICATO APPROVATO