



ASU-03
 punto di monitoraggio
 predisposto prima della
 confluenza con il fiume Farfa

KEY PLAN

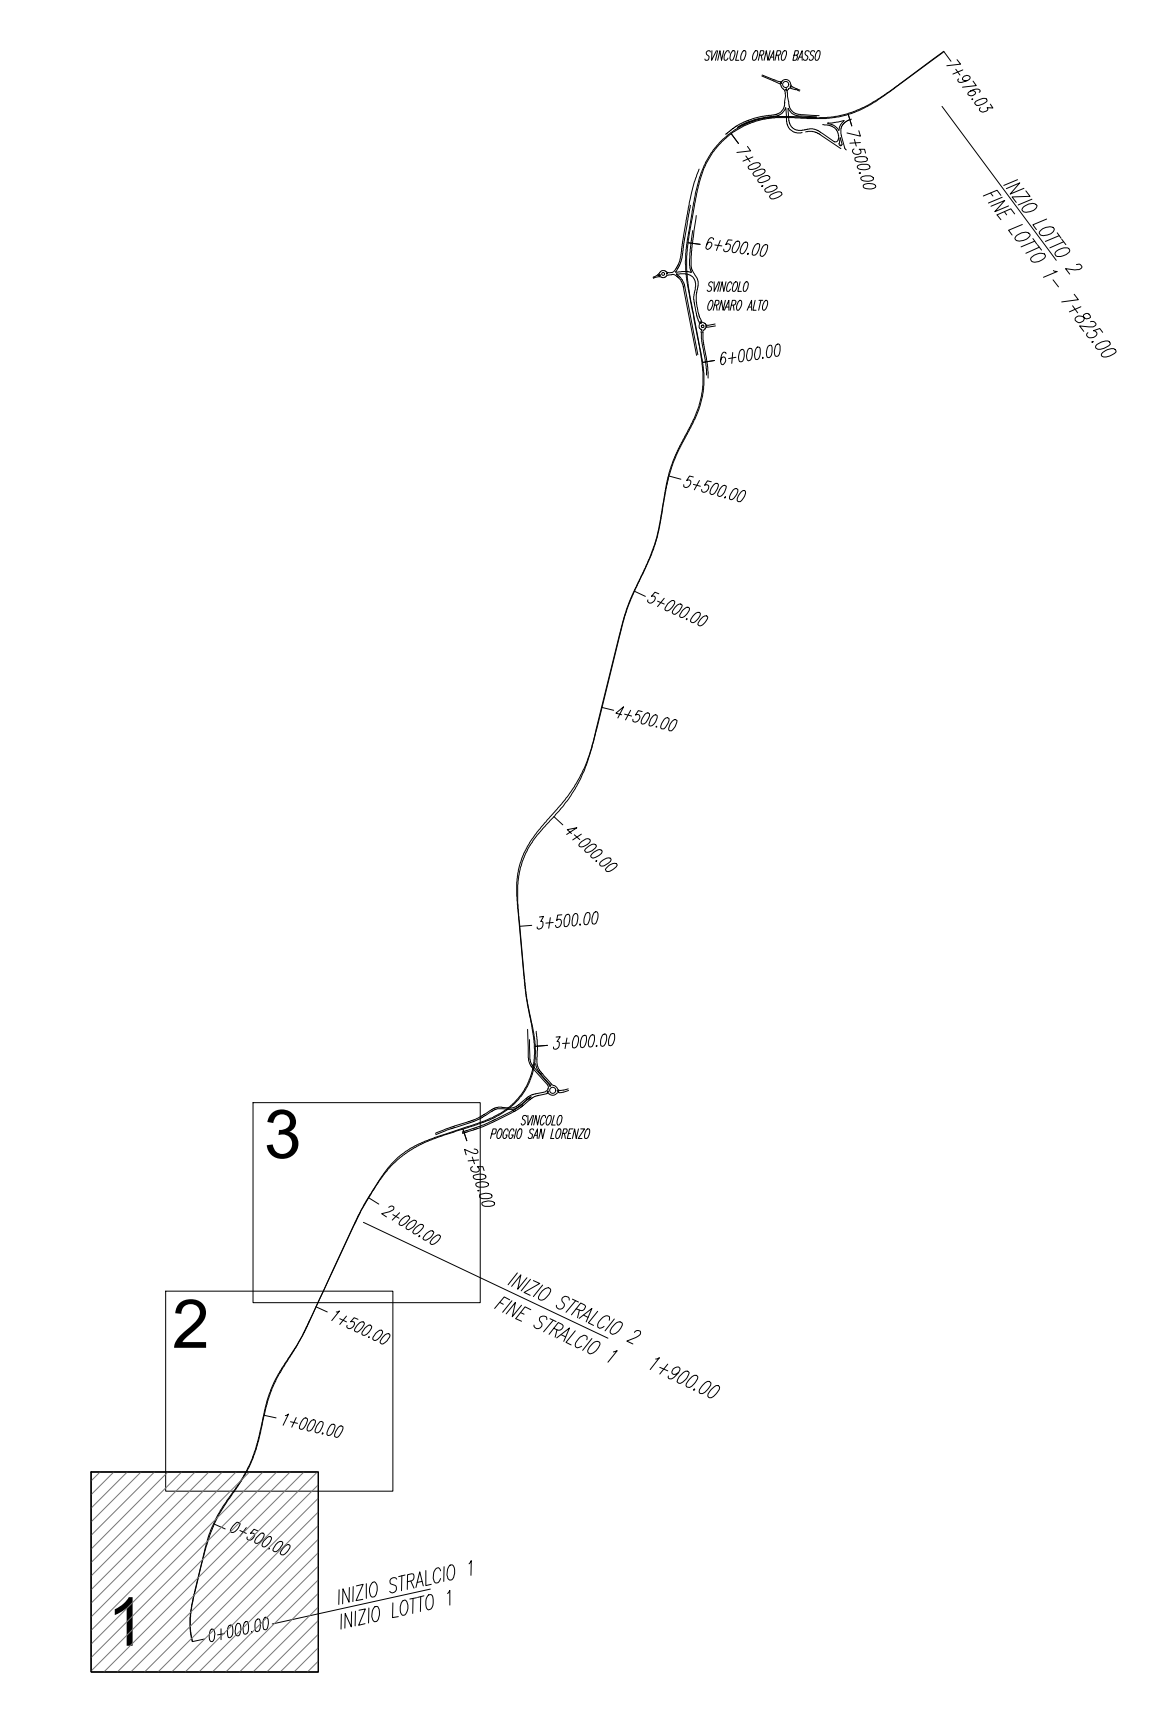

LEGENDA

- ATM-XX ATM COMPONENTE ATMOSFERA
 - RUM-XX COMPONENTE RUMORE
 - VEG-XX COMPONENTE VEGETAZIONE/FLORA
 - FAU-XX COMPONENTE FAUNA
 - PAE-XX COMPONENTE PAESAGGIO
 - SUO-XX COMPONENTE SUOLO
 - ASO-XX COMPONENTE ACQUE SOTTERRANEE
 - ASU-XX COMPONENTE ACQUE SUPERFICIALI
- FASI**
- ANTE OPERAM
 - CORSO D'OPERA
 - POST OPERAM
- Aree di cantiere
 - Ripristino aree di cantiere

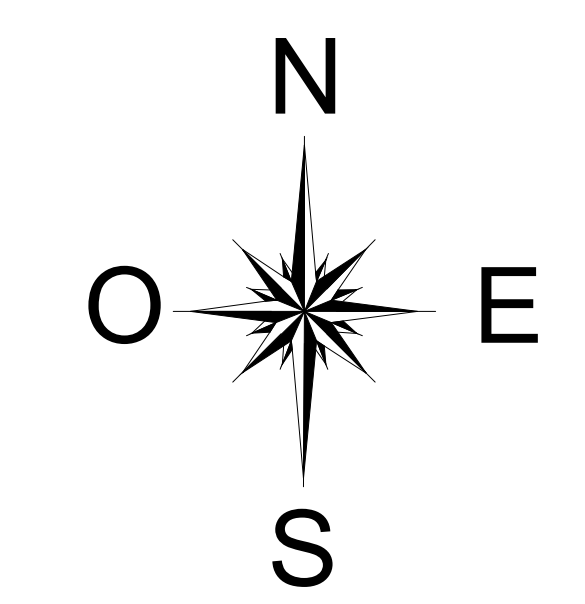

Direzione Tecnica

STRADA STATALE 4 "VIA SALARIA"
 Adeguamento della piattaforma stradale e messa in
 sicurezza dal km 56+000 al km 64+000
 Stralcio 1 (pk 0+000 - 1+900)

COD. **RM 180**

PROGETTO ESECUTIVO

PROGETTAZIONE: R.T.I.: PROGER S.p.A. (capogruppo mandataria)
 PROGIN S.p.A.
 S.I.N.A. S.p.A. - BRENG S.r.l.

RESPONSABILE INTEGRAZIONE PRESTAZIONI SPECIALISTICHE: Dott. Ing. Antonio GRIMALDI (Progin S.p.A.) Data: 08/06/2023	CAPOGRUPPO MANDATARIA: PROGER Direzione Tecnica: Dott. Ing. Stefano PALLAVICINI
PROGETTISTA FIRMATARIO: Dott. Ing. Lorenzo INFANTE (Progin S.p.A.) Data: 08/06/2023	MANDANTE: PROGIN Direzione Tecnica: Dott. Ing. Lorenzo INFANTE
RESPONSABILE STUDIO IMPATTO AMBIENTALE: Dott. Arch. Salvatore SCOPPIETTA (Progin S.p.A.)	SINA

VISTO IL RESPONSABILE DEL PROCEDIMENTO:
 Dott. Ing. Achille DEVITOFRANCESCO

PROTOCOLLO _____ DATA _____ 202__

PROGETTO MONITORAGGIO AMBIENTALE
 PLANIMETRIA DI PROGETTO - STRALCIO 1
 UBICAZIONE PUNTI MONITORAGGIO AMBIENTALE - TAV. 1 di 3

CODICE PROGETTO	NOME FILE	REVISIONE	SCALA
DP RM180 E22	CODICE ELAB. T011A03MOA PL01	A	1:1000

REV.	DESCRIZIONE	DATA	REDDATO	VERIFICATO	APPROVATO
A	Prima emissione	06/2023	S. Greco	S. Scoppetta	L. Infante