



KEY PLAN

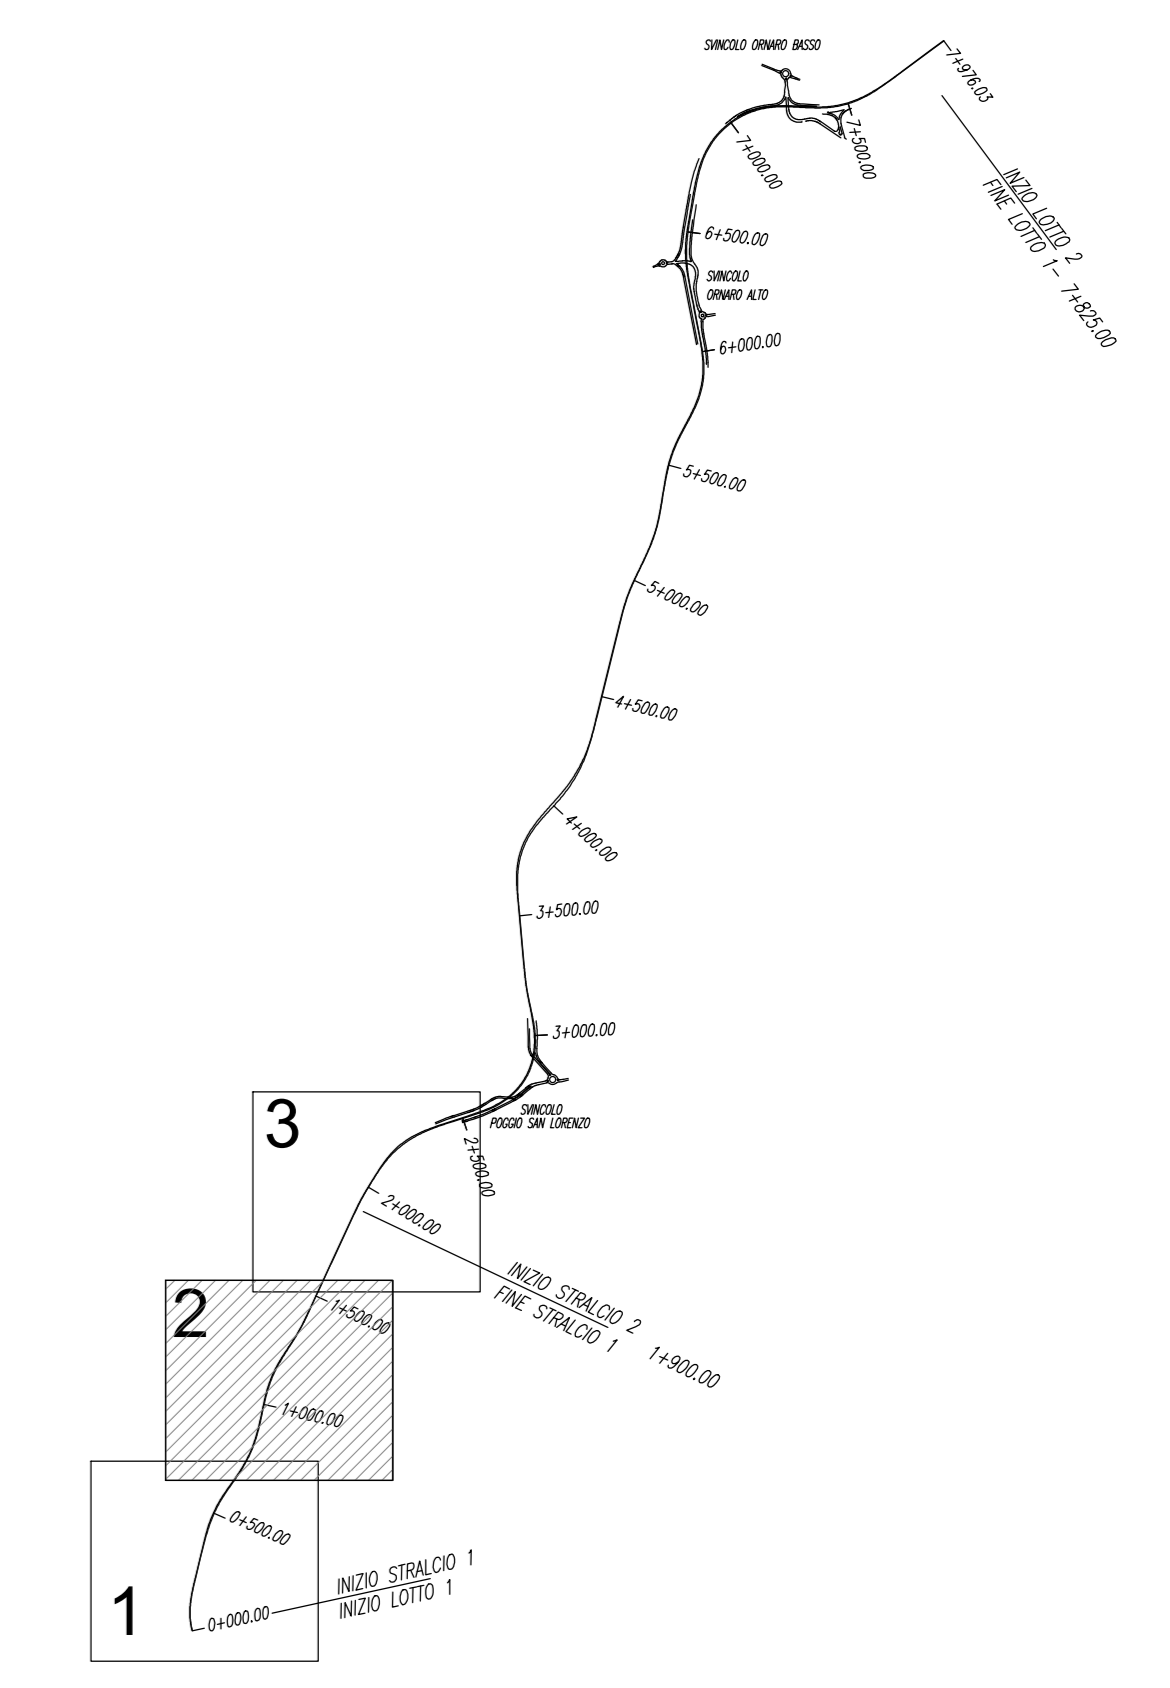

LEGENDA

- ATM-XX ATM COMPONENTE ATMOSFERA
 - RUM-XX COMPONENTE RUMORE
 - VEG-XX COMPONENTE VEGETAZIONE/FLORA
 - FAU-XX COMPONENTE FAUNA
 - PAE-XX COMPONENTE PAESAGGIO
 - SUO-XX COMPONENTE SUOLO
 - ASO-XX COMPONENTE ACQUE SOTTERRANEE
 - ASU-XX COMPONENTE ACQUE SUPERFICIALI
- FASI
- ANTE OPERAM
 - CORSO D'OPERA
 - POST OPERAM
- Aree di cantiere
 - Ripristino aree di cantiere

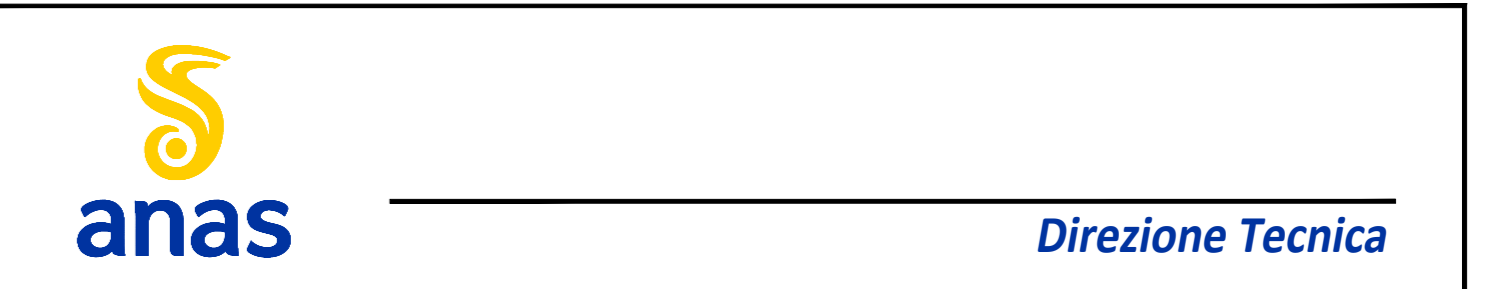

STRADA STATALE 4 "VIA SALARIA"
 Adeguamento della piattaforma stradale e messa in sicurezza dal km 56+000 al km 64+000
 Stralcio 1 (pk 0+000 - 1+900)

PROGETTO ESECUTIVO COD. RM 180
 PROGETTAZIONE: R.T.I.: PROGER S.p.A. (capogruppo mandataria)
 PROGIN S.p.A.
 S.I.N.A. S.p.A. - BRENG S.r.l.

RESPONSABILE INTEGRAZIONE PRESTAZIONI SPECIALISTICHE: Dott. Ing. Antonio GRIMALDI (Progin S.p.A.) Data: 06/09/2023	CAPOGRUPPO MANDATARIA: PROGER Direzione Tecnica: Dott. Ing. Stefano PALLAVICINI
PROGETTISTA FIRMATARIO: Dott. Ing. Lorenzo INFANTE (Progin S.p.A.) Data: 06/09/2023	MANDANTE: PROGIN Direzione Tecnica: Dott. Ing. Lorenzo INFANTE
RESPONSABILE STUDIO IMPATTO AMBIENTALE: Dott. Arch. Salvatore SCOPPIETTA (Progin S.p.A.)	SINA
IL GEOLOGO: Dott. Geol. Gianluca PANDOLFI ELMI (Progin S.p.A.) Ordine dei Geologi Regione Umbria n. 467	IL COORDINATORE PER LA SICUREZZA IN FASE DI PROGETTAZIONE: Dott. Ing. Michele Cossali (Progin S.p.A.)
VISTO IL RESPONSABILE DEL PROCEDIMENTO: Dott. Ing. Achille DEVITOFRANCESCHI	
PROTOCOLLO: _____ DATA: _____ 2023	

PROGETTO MONITORAGGIO AMBIENTALE
 PLANIMETRIA DI PROGETTO - STRALCIO 1
 UBICAZIONE PUNTI MONITORAGGIO AMBIENTALE - TAV. 2 di 3

CODICE PROGETTO	NOME FILE	REVISIONE	SCALA
DP RM180 E22	CODICE ELAB.: T01 A03 MOA PL02	A	1:1000
A	Prima emissione	06/2023	S. Greco S. Scoppetta L.Maria
REV.	DESCRIZIONE	DATA	REDATTO VERIFICATO APPROVATO