


Figura 2.1a

Localizzazione Impianto Pilota Geotermico Montenero e Relative Opere Connesse

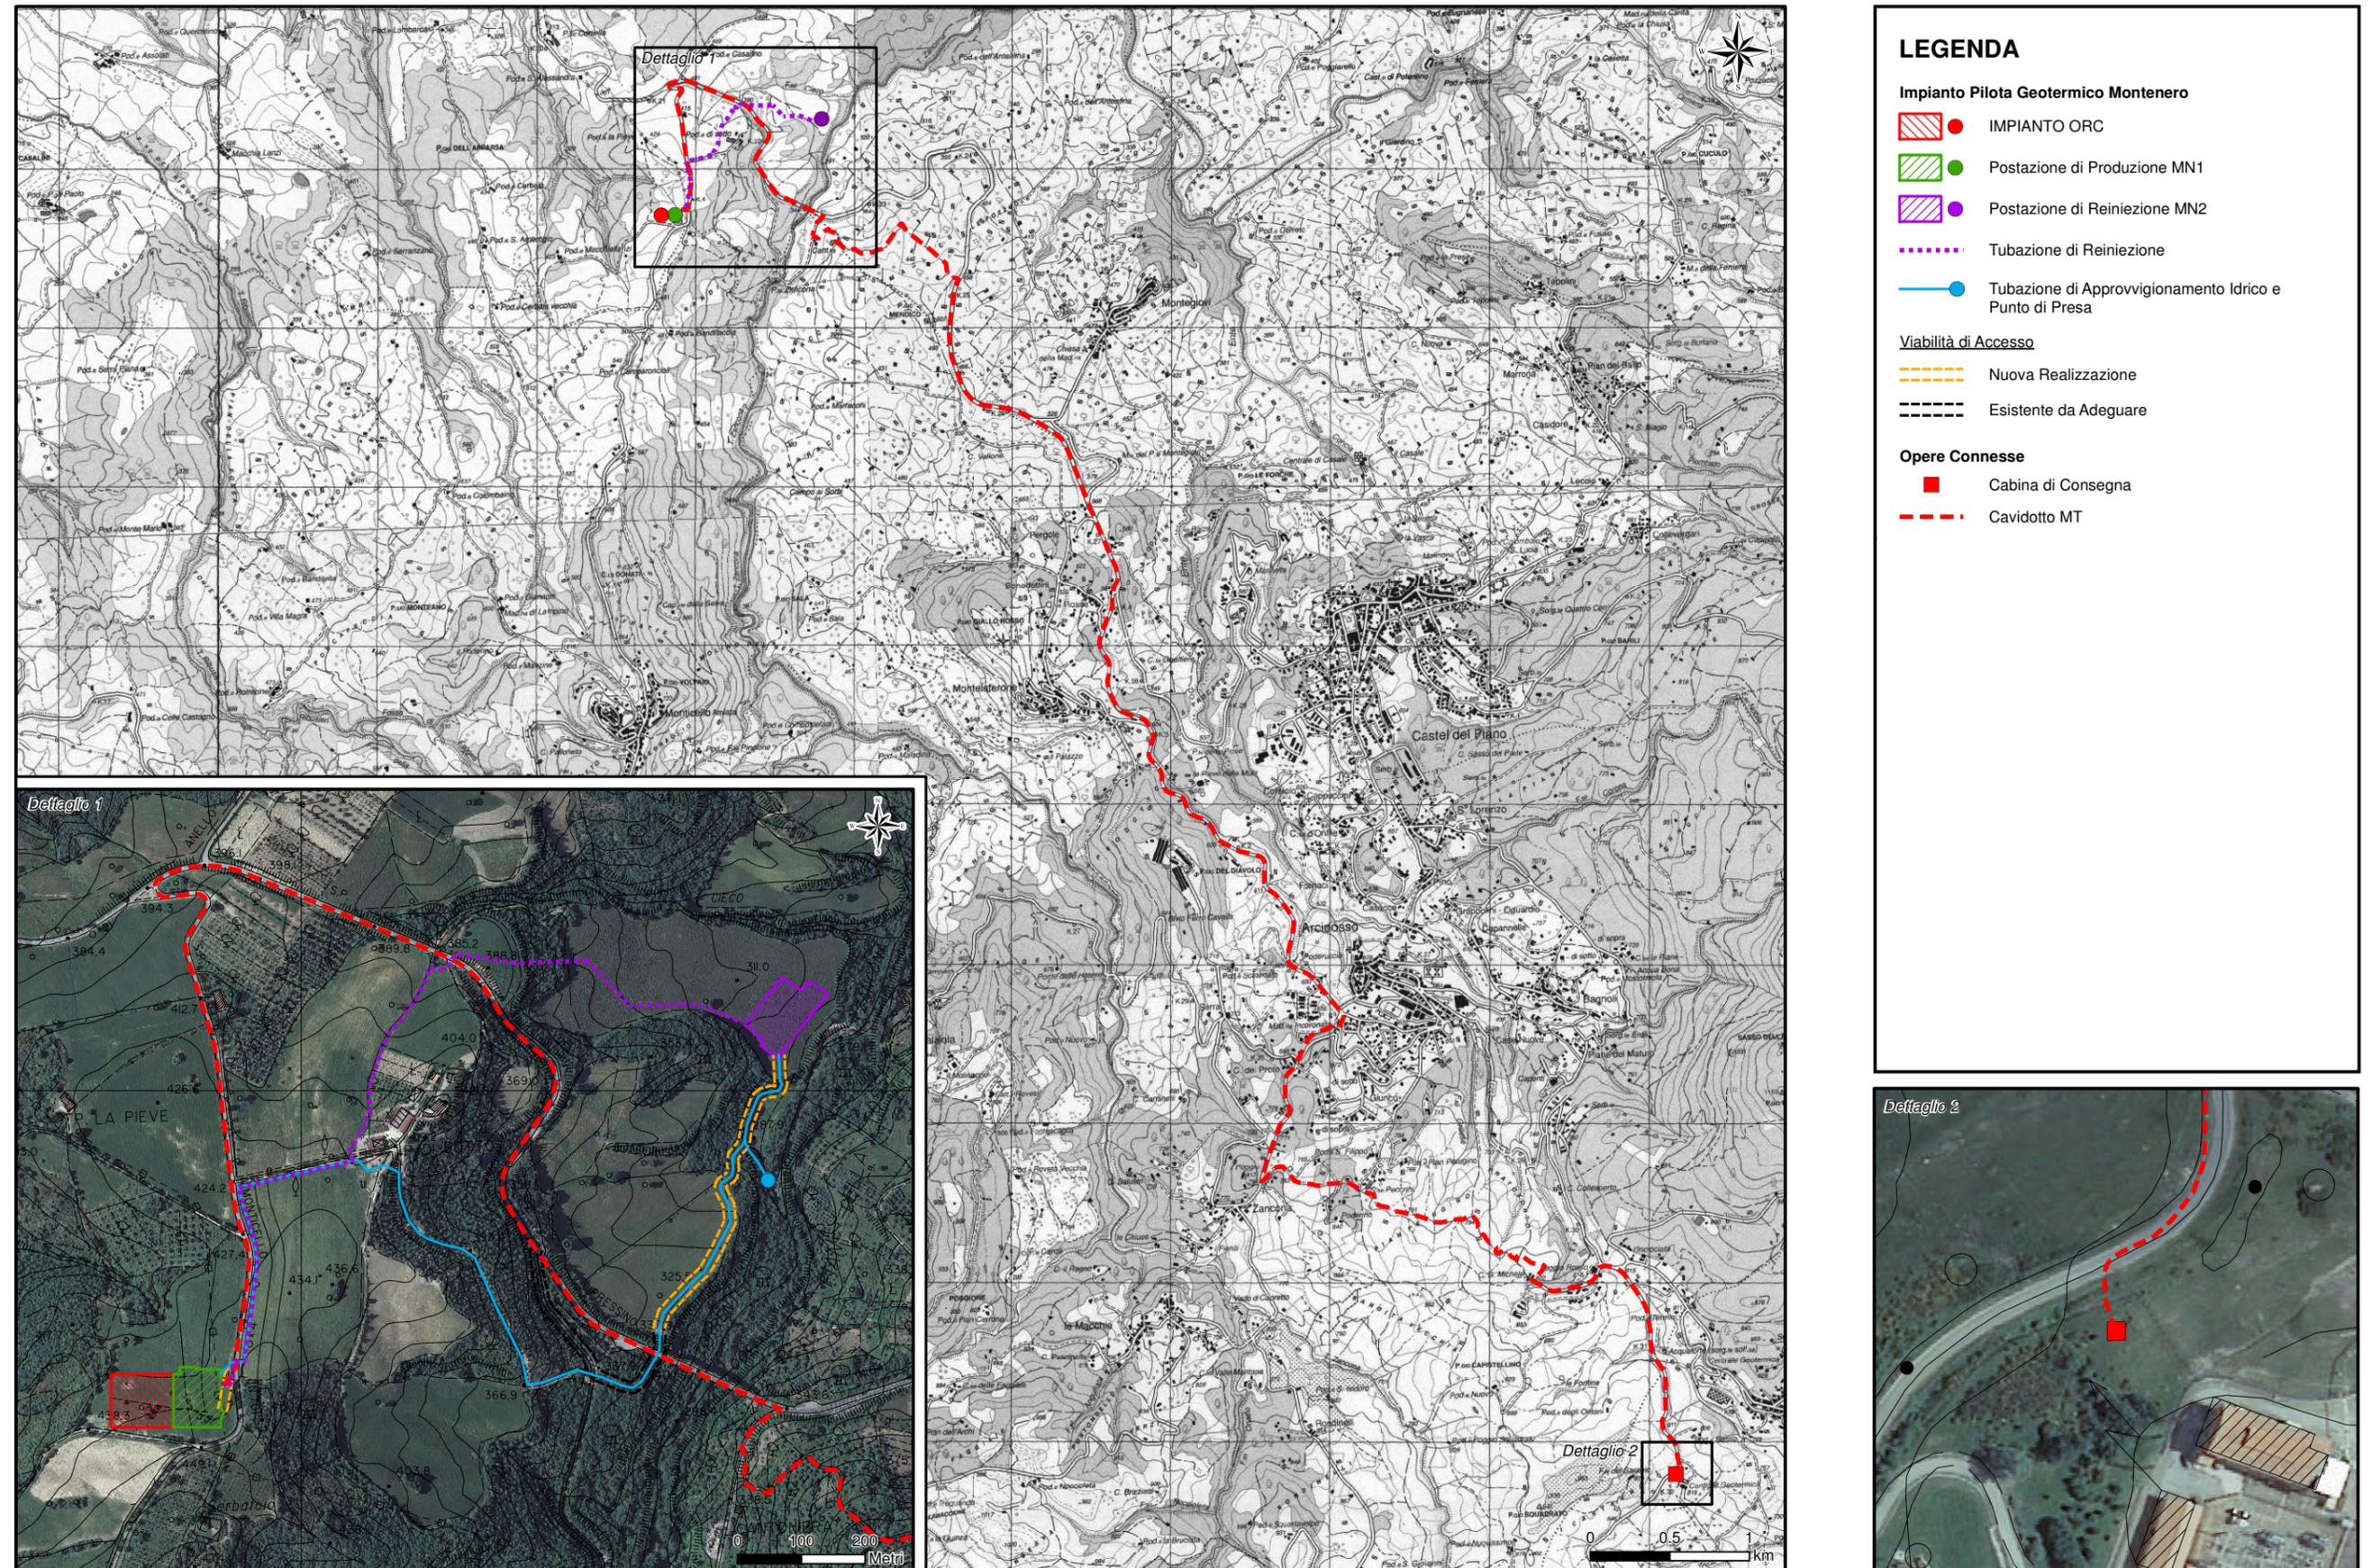

LEGENDA

Impianto Pilota Geotermico Montenero

- IMPIANTO ORC
- Postazione di Produzione MN1
- Postazione di Reiniezione MN2
- Tubazione di Reiniezione
- Tubazione di Approvvigionamento Idrico e Punto di Presa

Viabilità di Accesso

- Nuova Realizzazione
- Esistente da Adeguare

Opere Connesse

- Cabina di Consegna
- Cavidotto MT