


Figura 5.6.1a

Ubicazione delle Sorgenti Sonore dell'Impianto ORC

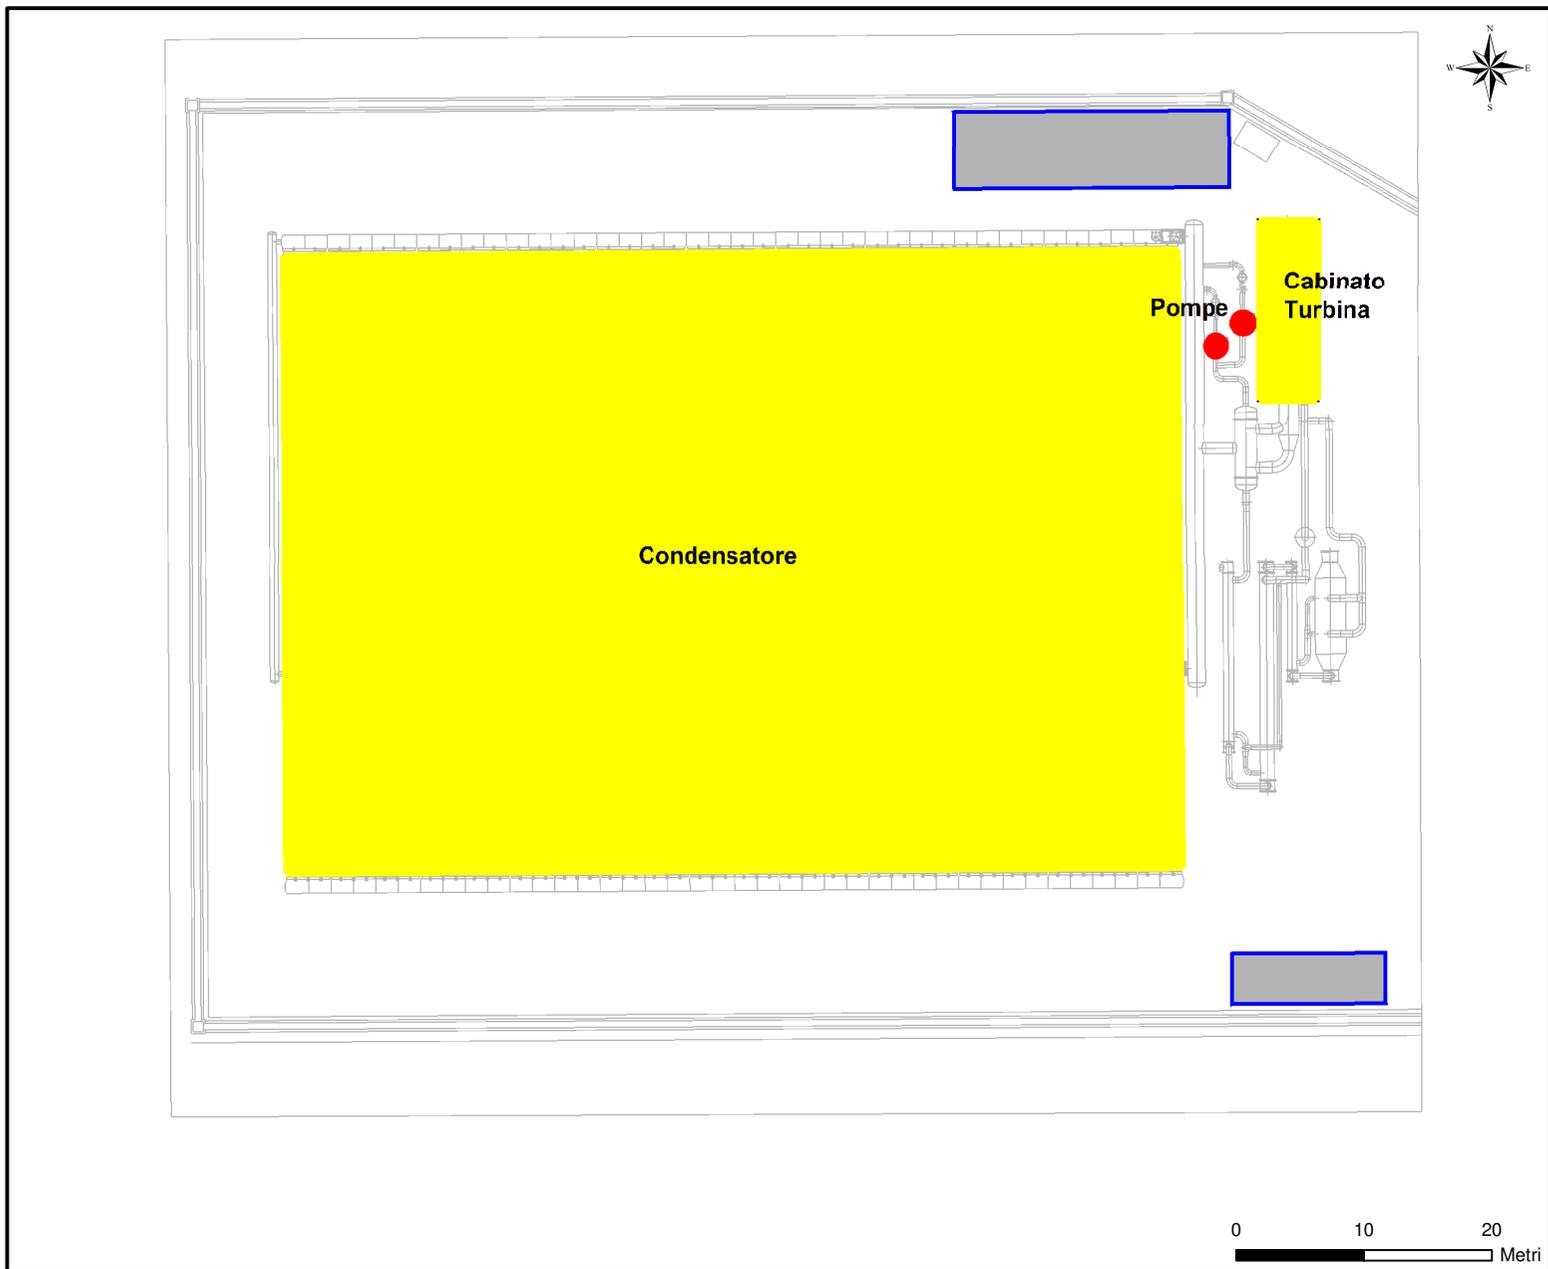

**LEGENDA**

- Sorgente Sonora Puntiforme
- Sorgente Sonora Areale
- Edificio Industriale