

FF. SS. BARI TARANTO


ORIGINE DEI LAVORI  
ASSE PRINCIPALE  
Progr. Km 0+0.00

VARCO DOGANALE

TARANTO

CALATA 4

**AUTORITA' PORTUALE DI TARANTO**  
Legge obiettivo delibera CIPE 74-03  
(Responsabile del procedimento Ing. Domenico Daraio)

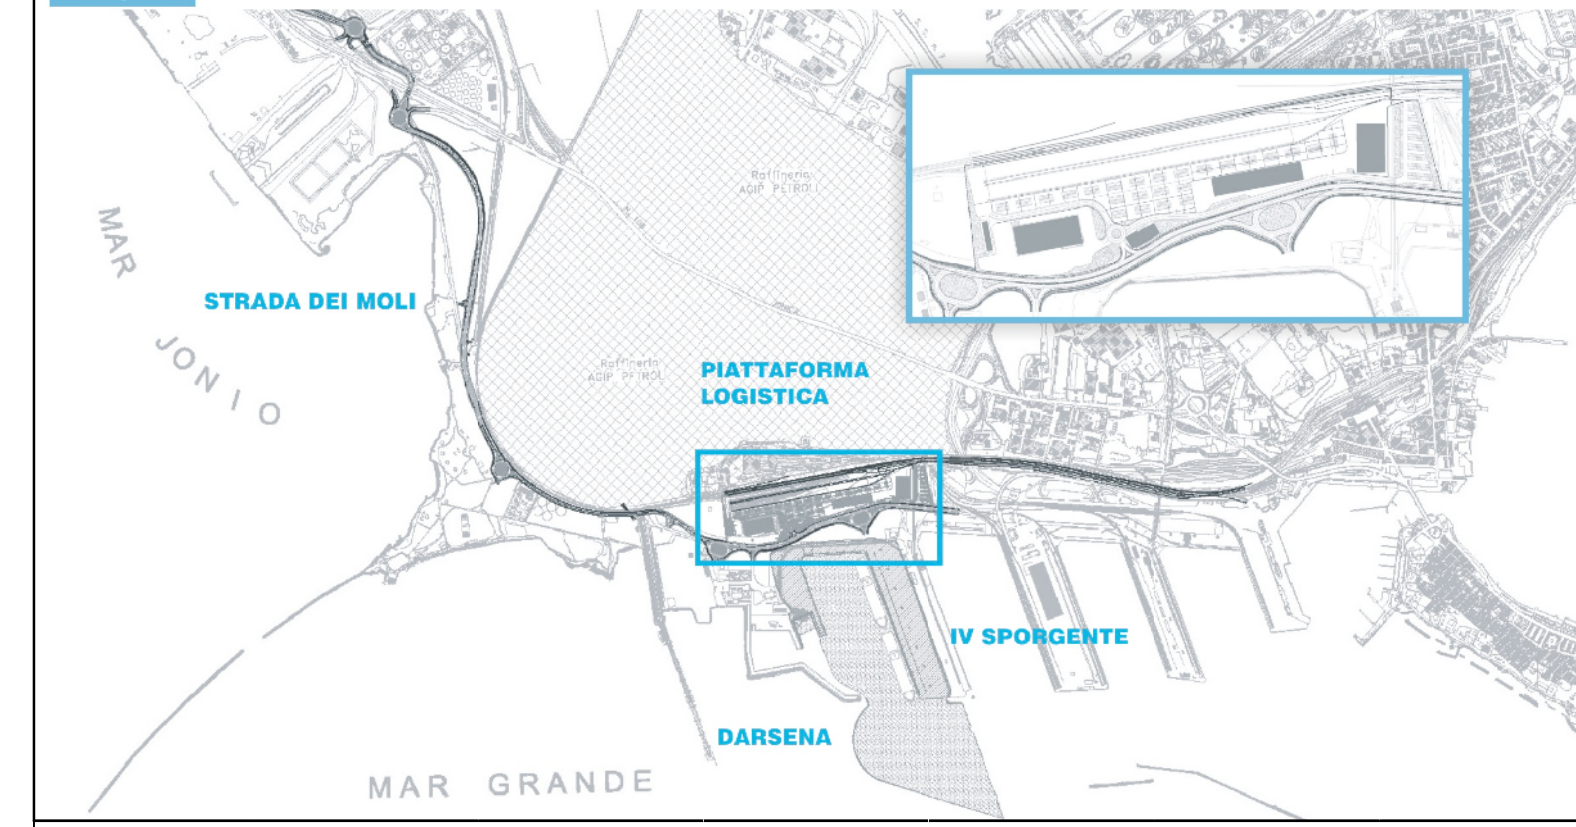

01	20-03-2008	Prima emissione	V. Giustin	A. Pizzuto	G. Gioia
02	31-05-2008	Emisione in Dotta	V. Giustin	A. Pizzuto	G. Gioia
03		Emisione in Dotta	V. Giustin	A. Pizzuto	G. Gioia

SOCIETA' DI PROGETTO:  
**TARANTO LOGISTICA S.p.A.**

**AUTORITA' PORTUALE TARANTO**

PIASTRA PORTUALE DI TARANTO

123-700 E, U, S.T., S., 1.0.1.

PROGETTO DEFINITIVO  
PIATTAFORMA LOGISTICA  
PLANIMETRIA GENERALE

**LEGENDA**

- VIABILITA' ESISTENTE
- VIABILITA' IN PROGETTO
- SISTEMAZIONE A VERDE

