


Figura 2.1.3.1a

Estratto Tav.U01 "Unità di Paesaggio (P.T.C.)" - Piano Strutturale del Comune di Castel del Piano

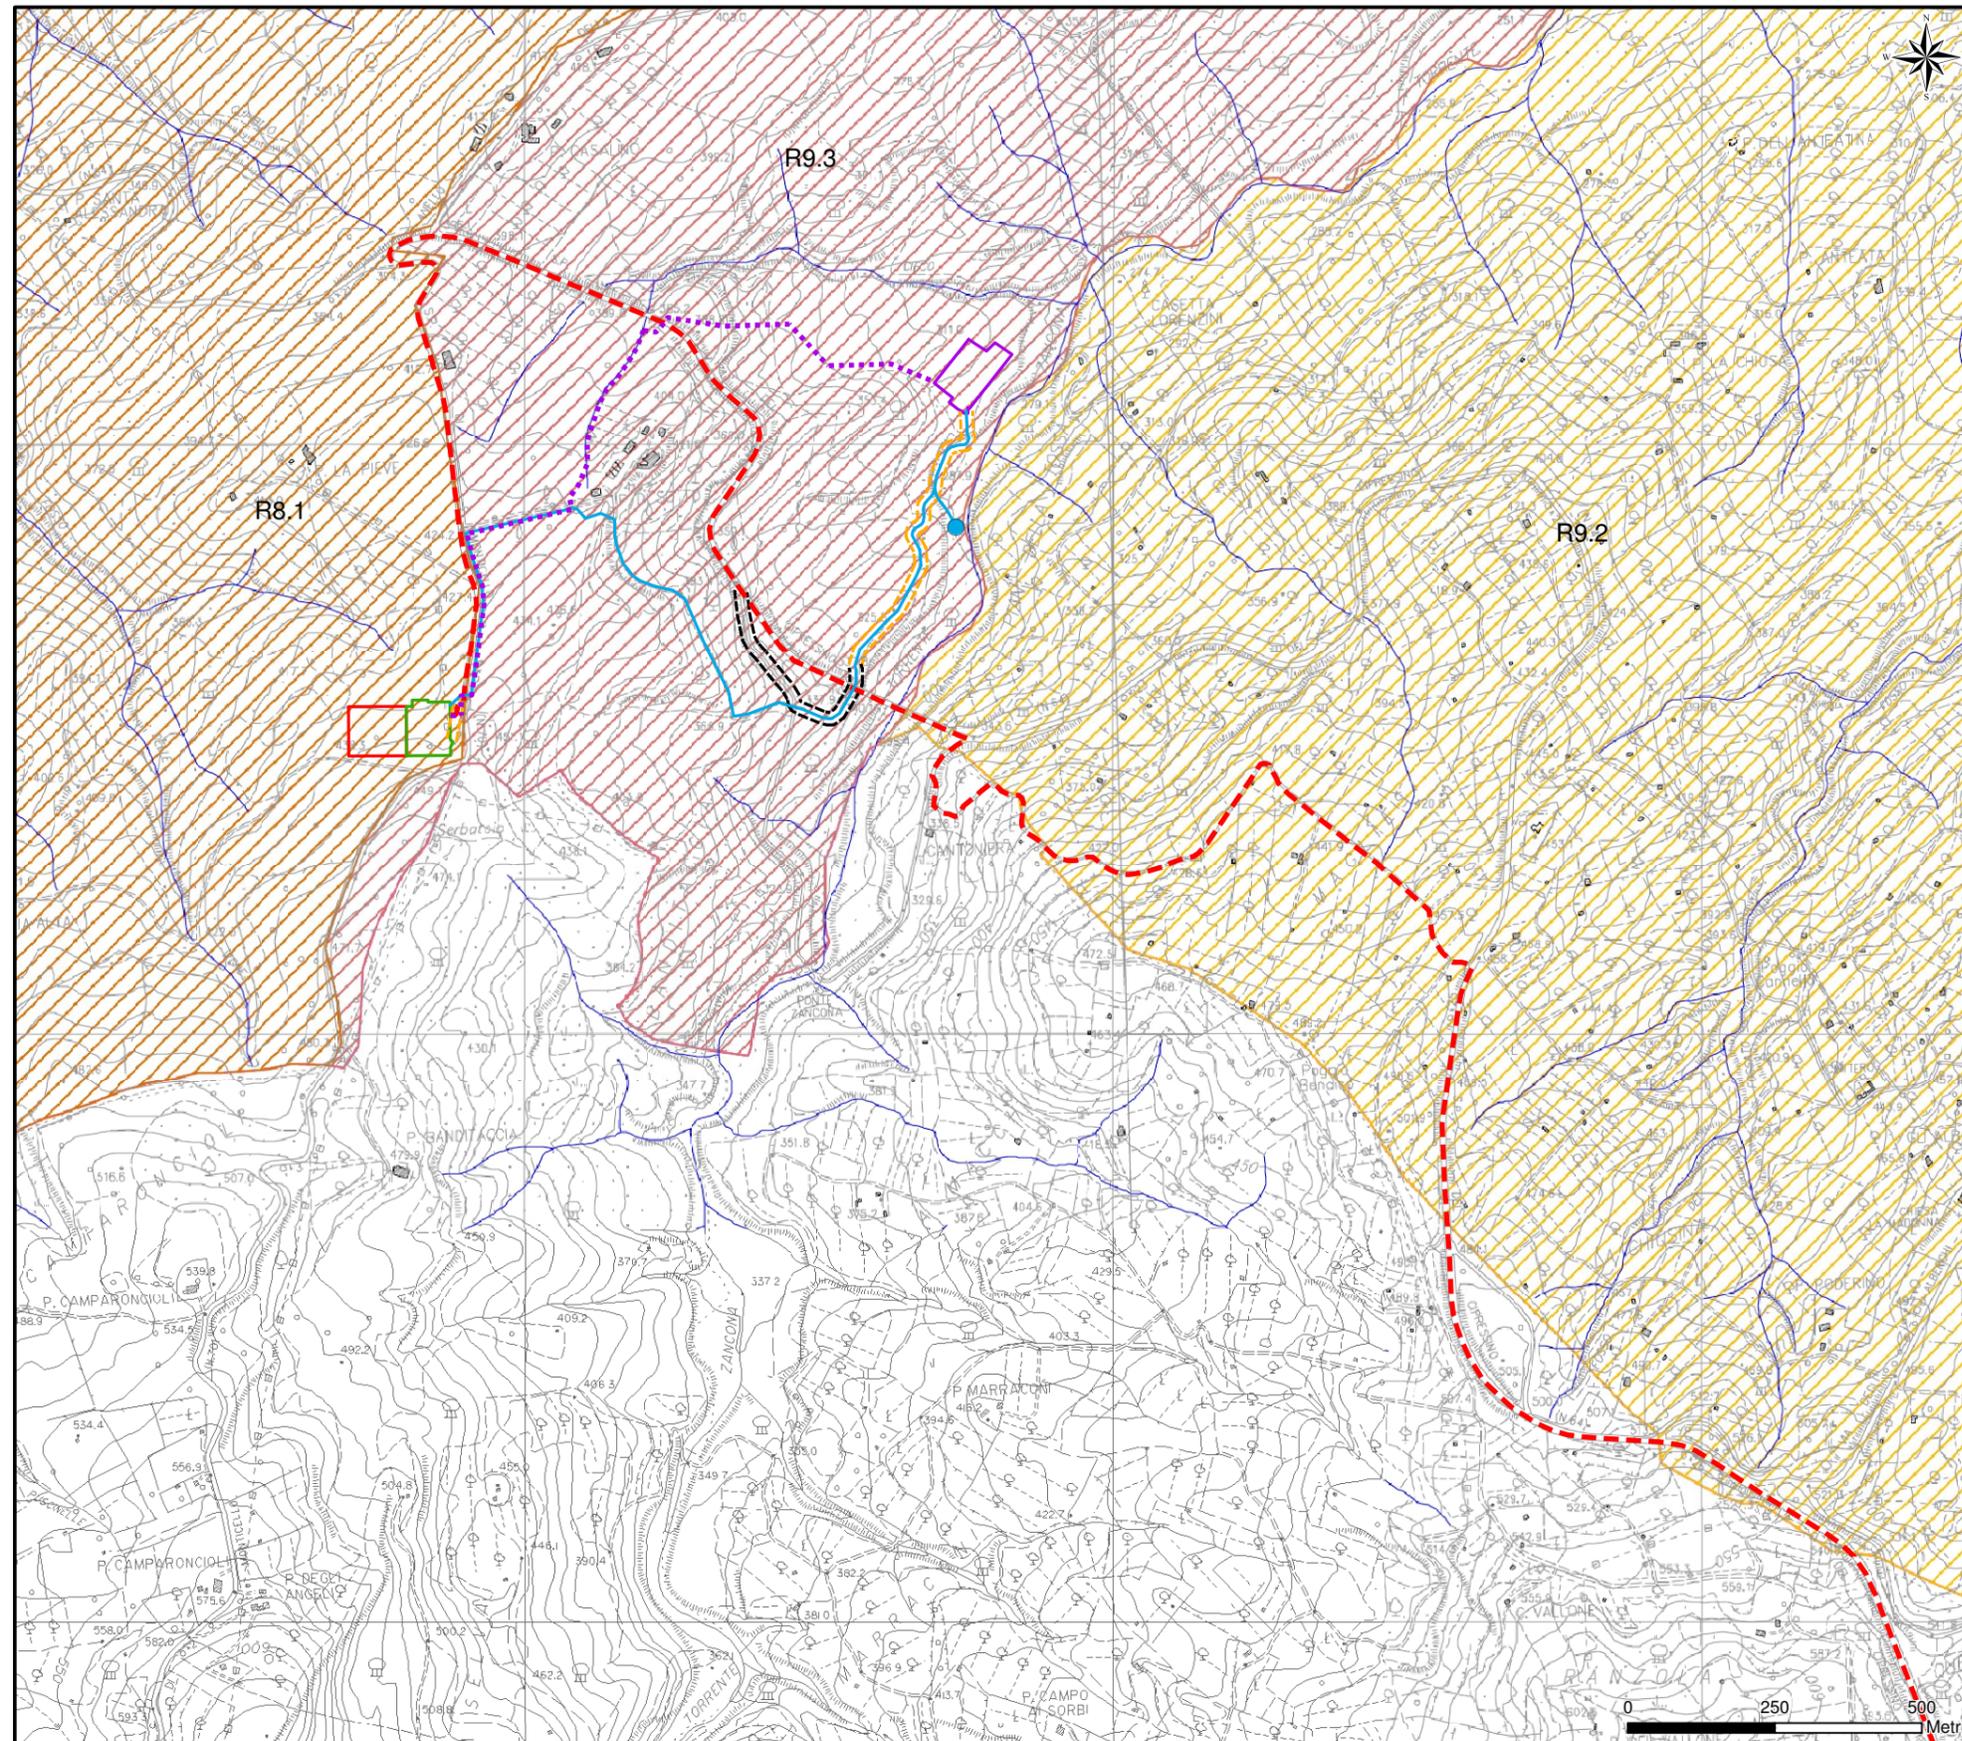

LEGENDA

Impianto Pilota Geotermico Montenero

- IMPIANTO ORC
- Postazione di Produzione MN1
- Postazione di Reiniezione MN2
- Tubazione di Reiniezione
- Tubazione di Approvvigionamento Idrico e Punto di Presa

Viabilità di Accesso

- Nuova Realizzazione
- Esistente da Adeguare

Opere Connesse

- Cavidotto MT

Sistemi di Paesaggio "Dorsale di Scansano" (R8)

- Unità di Paesaggio "Monte Aquilaia" (R8.1)

Sistemi di Paesaggio "Monte Amiata" (R9)

- Unità di Paesaggio "Il Cono dell'Amiata" (R9.2)
- Unità di Paesaggio "Le Pendici dell'Amiata" (R9.3)