


Figura 2.1.4.1a

Estratto Tav.2-All.2A "Vincoli Sovraordinati" - Piano Strutturale del Comune di Arcidosso

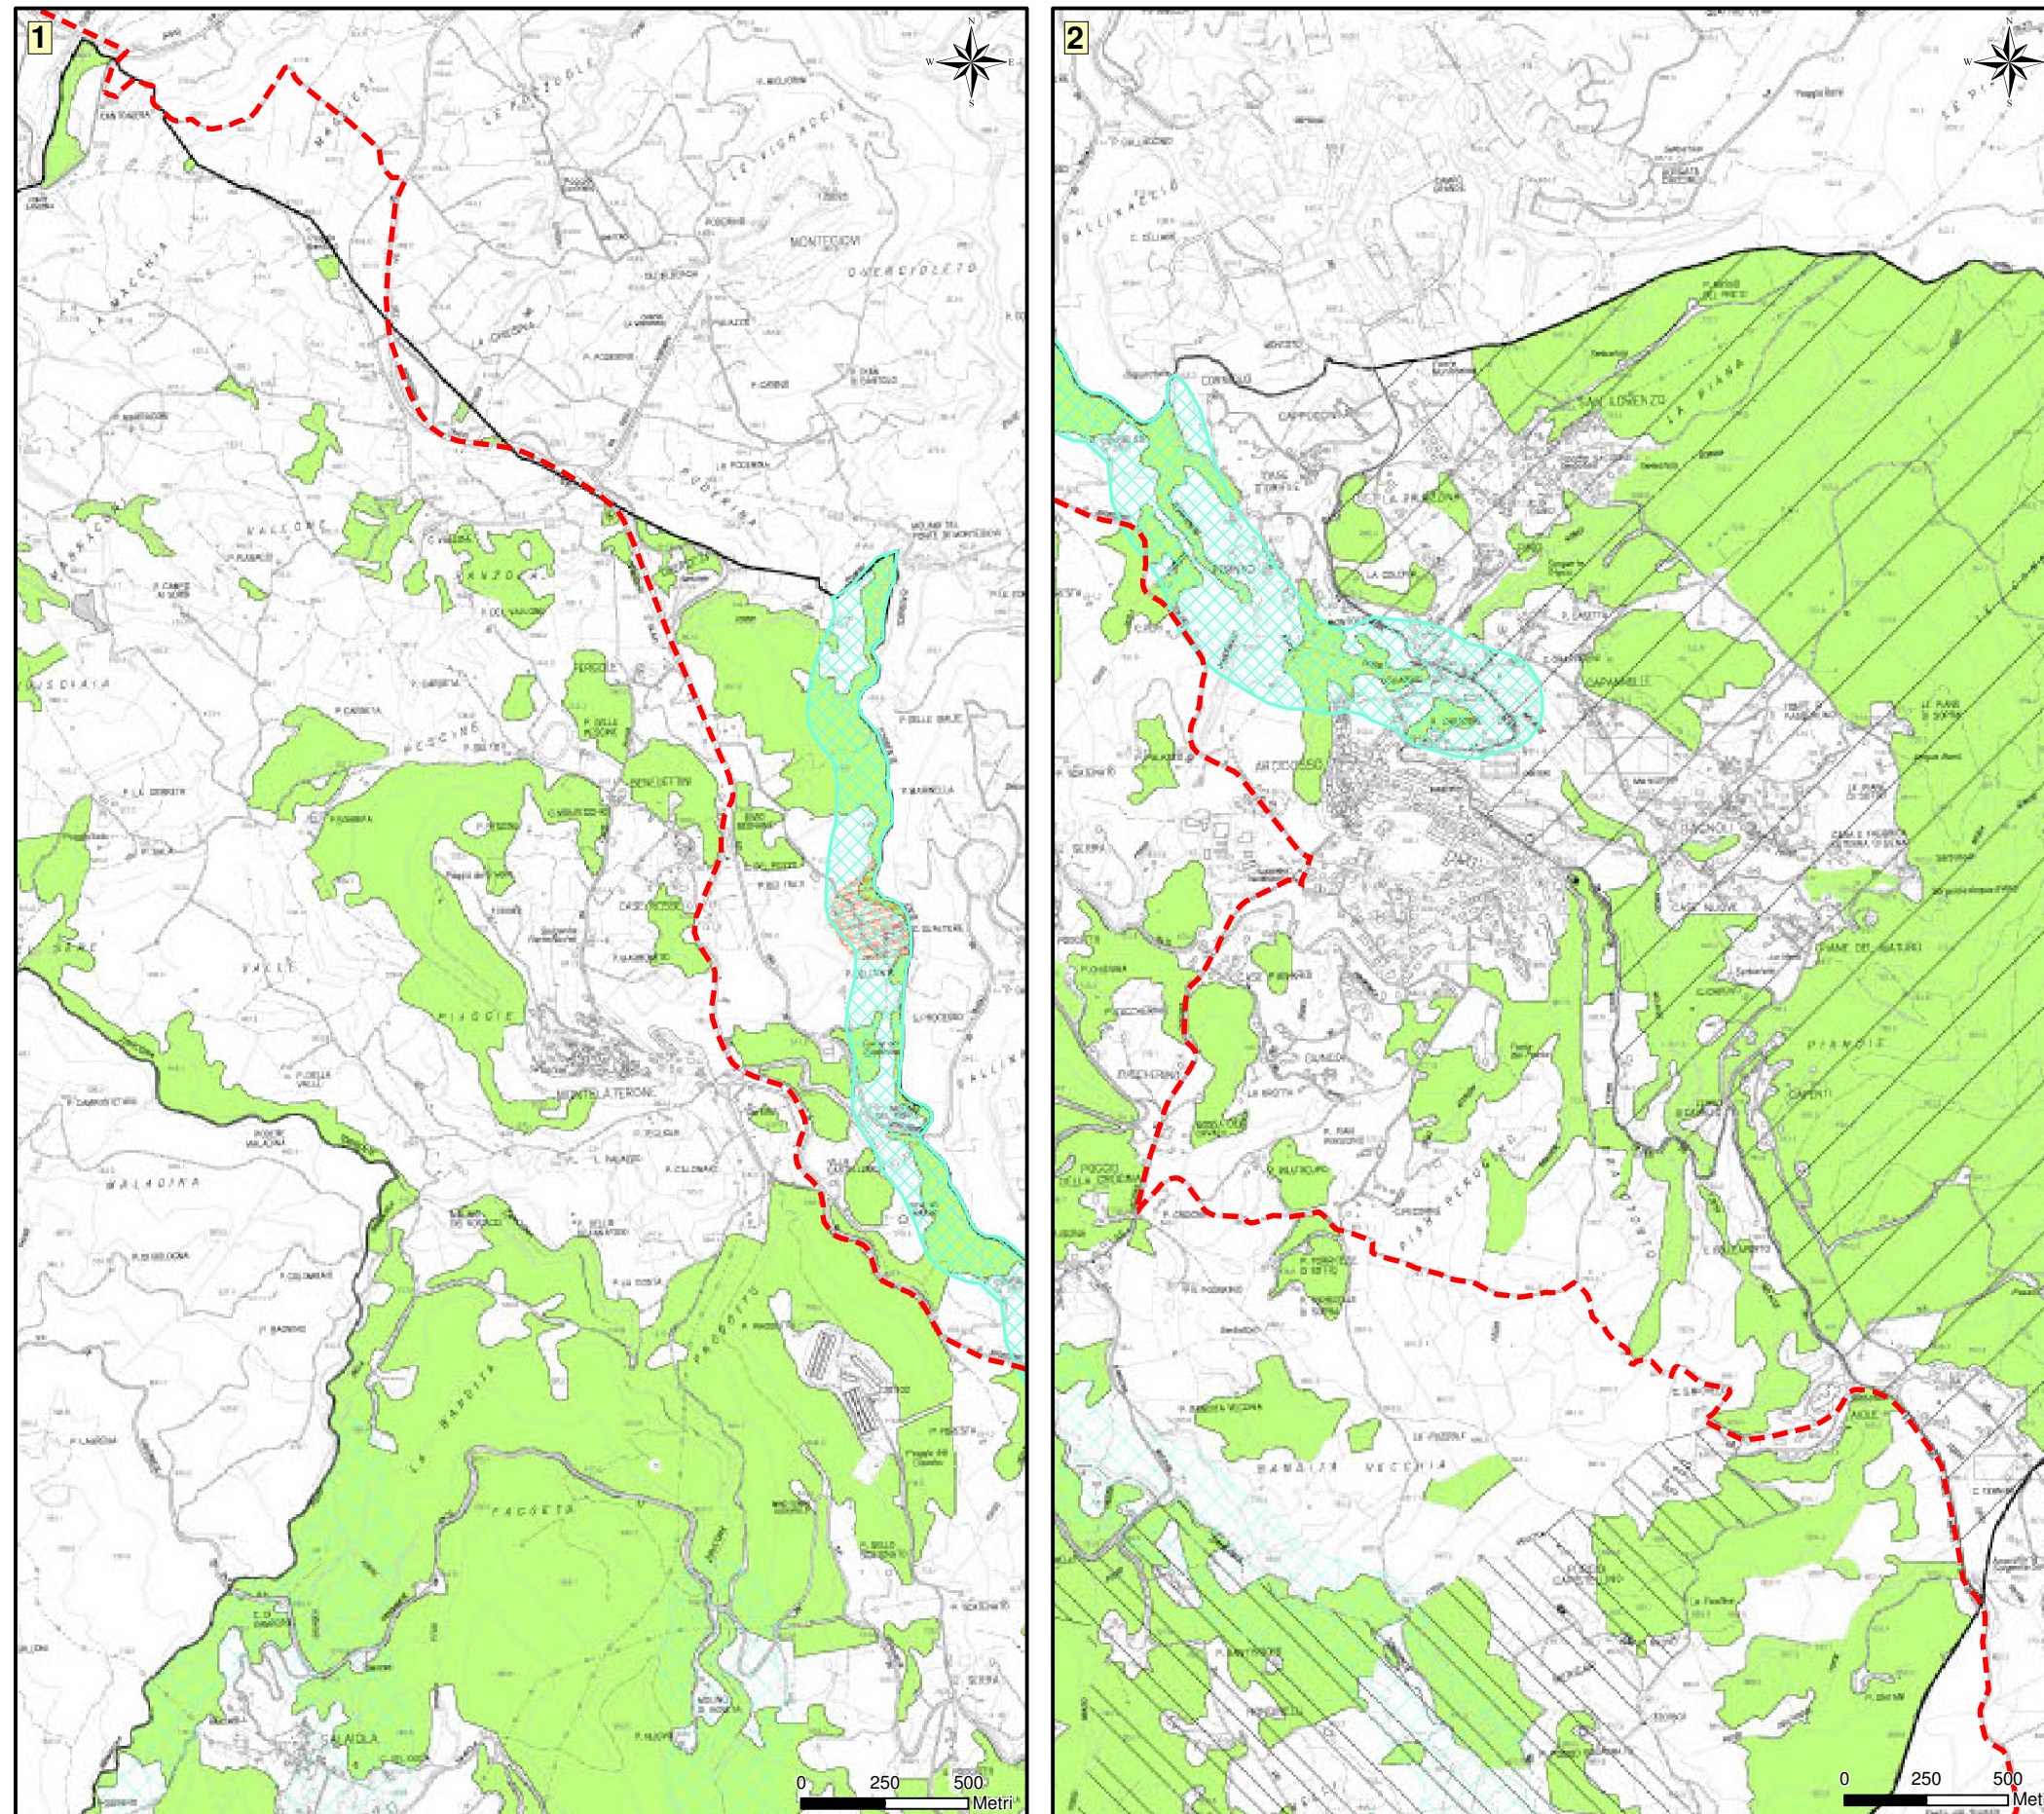

### LEGENDA

**Opere Connesse**

- Cavidotto MT

**Aree Tutelate ai Sensi del D.Lgs.42/2004 e s.m.i.**

- Aree di Notevole Interesse Pubblico (art.136)
- Fiumi Torrenti e Corsi d'Acqua (art.142, comma 1, lettera c)
- Riserva Naturale Provinciale "Monte Labbro" e Relativa Area Contigua (art.142, comma 1, lettera f)
- Aree Boscate (art.142, comma 1, lettera g)

Confine Comunale

