SEZIONE TRASVERSALE PILA P1
SCALA 1: 25

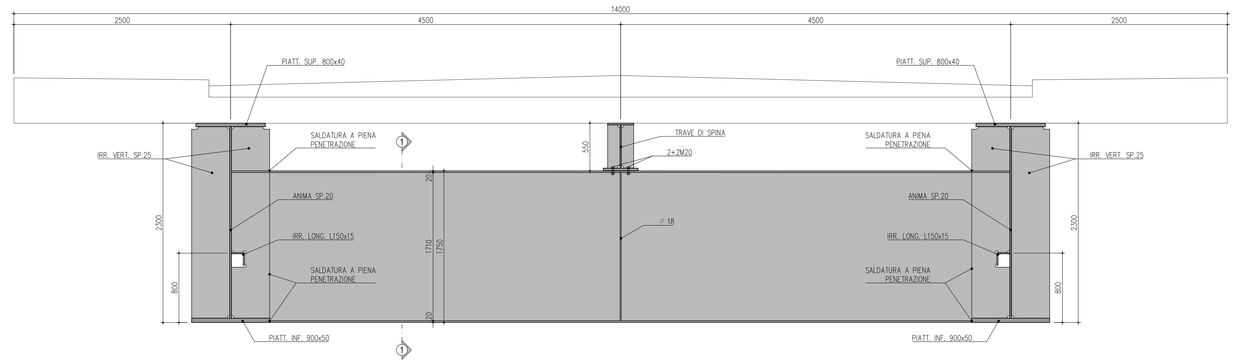

SEZIONE 1-1
SCALA 1: 25

SEZIONE TRASVERSALE PILA P2
SCALA 1: 25

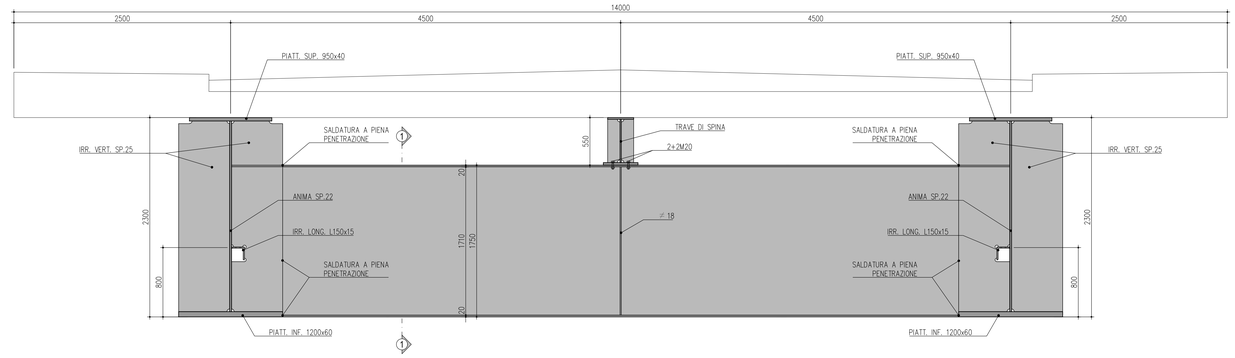

SEZIONE 1-1
SCALA 1: 25

COMMITTENTE:

RFI RETE FERROVIARIA ITALIANA
GRUPPO FERROVIE DELLO STATO

ALTA SORVEGLIANZA:

ITALFERR
GRUPPO FERROVIE DELLO STATO

GENERAL CONTRACTOR:

IRICAV2

INFRASTRUTTURE FERROVIARIE STRATEGICHE DEFINITE DALLA LEGGE OBIETTIVO N. 443/01

LINEA A.V. /A.C. TORINO-VENEZIA Tratta VERONA-PADOVA
Lotto funzionale Verona-Bivio Vicenza

PROGETTO ESECUTIVO

NV - NUOVA VIABILITA' INTERFERENZE VIARIE

NV51 - Sfalsamento in corsia Raccordo Autostradale Verona Est/Viale del Lavoro

IMPALCATO

CARPENTERIA METALLICA TRAVERSO PILE

GENERAL CONTRACTOR		ITALFERR S.p.A.	SCALA :
IL PROGETTISTA INTEGRATORE Ing. Alessio CARRETTUCCI Iscritto all'Ordine degli Ingegneri della Provincia di Roma n. A20860 Data: Novembre 2023	Consorzio Iricav Due Ing. Paolo CARMONA Data: Novembre 2023		1:25

COMMESSA	LOTTO	FASE	ENTE	TIPO DOC.	OPERA/DISCIPLINA	PROGR.	REV.	FOGLIO
IN17	12	E	12	BZ	NV5105	004	A	

IRICAV2	VISTO CONSORZIO IRICAV DUE	
	Firma	Data
		Novembre 2023

Progettazione :

Rev.	Descrizione	Redatto	Data	Verificato	Data	Approvato	Data	IL PROGETTISTA
A	EMISSIONE	Zuccolo	Novembre 2023	Zuccolo	Novembre 2023	Zuccolo	Novembre 2023	Ing. Alessio CARRETTUCCI Data: Novembre 2023
B								
C								

CIG: 8377957C01 | CUP: J41E91000000009 | File: IN1712E2ZNV5105004A00.DWG | Cod. origine:

Progetto cofinanziato dalla Unione Europea

Scala di plot:

TUTTI I DIRITTI DEL PRESENTE DOCUMENTO SONO RISERVATI. LA PRODUZIONE ANCHE PARZIALE È VIETATA.