




SEZIONE TRASVERSALE PILA P3  
SCALA 1:25

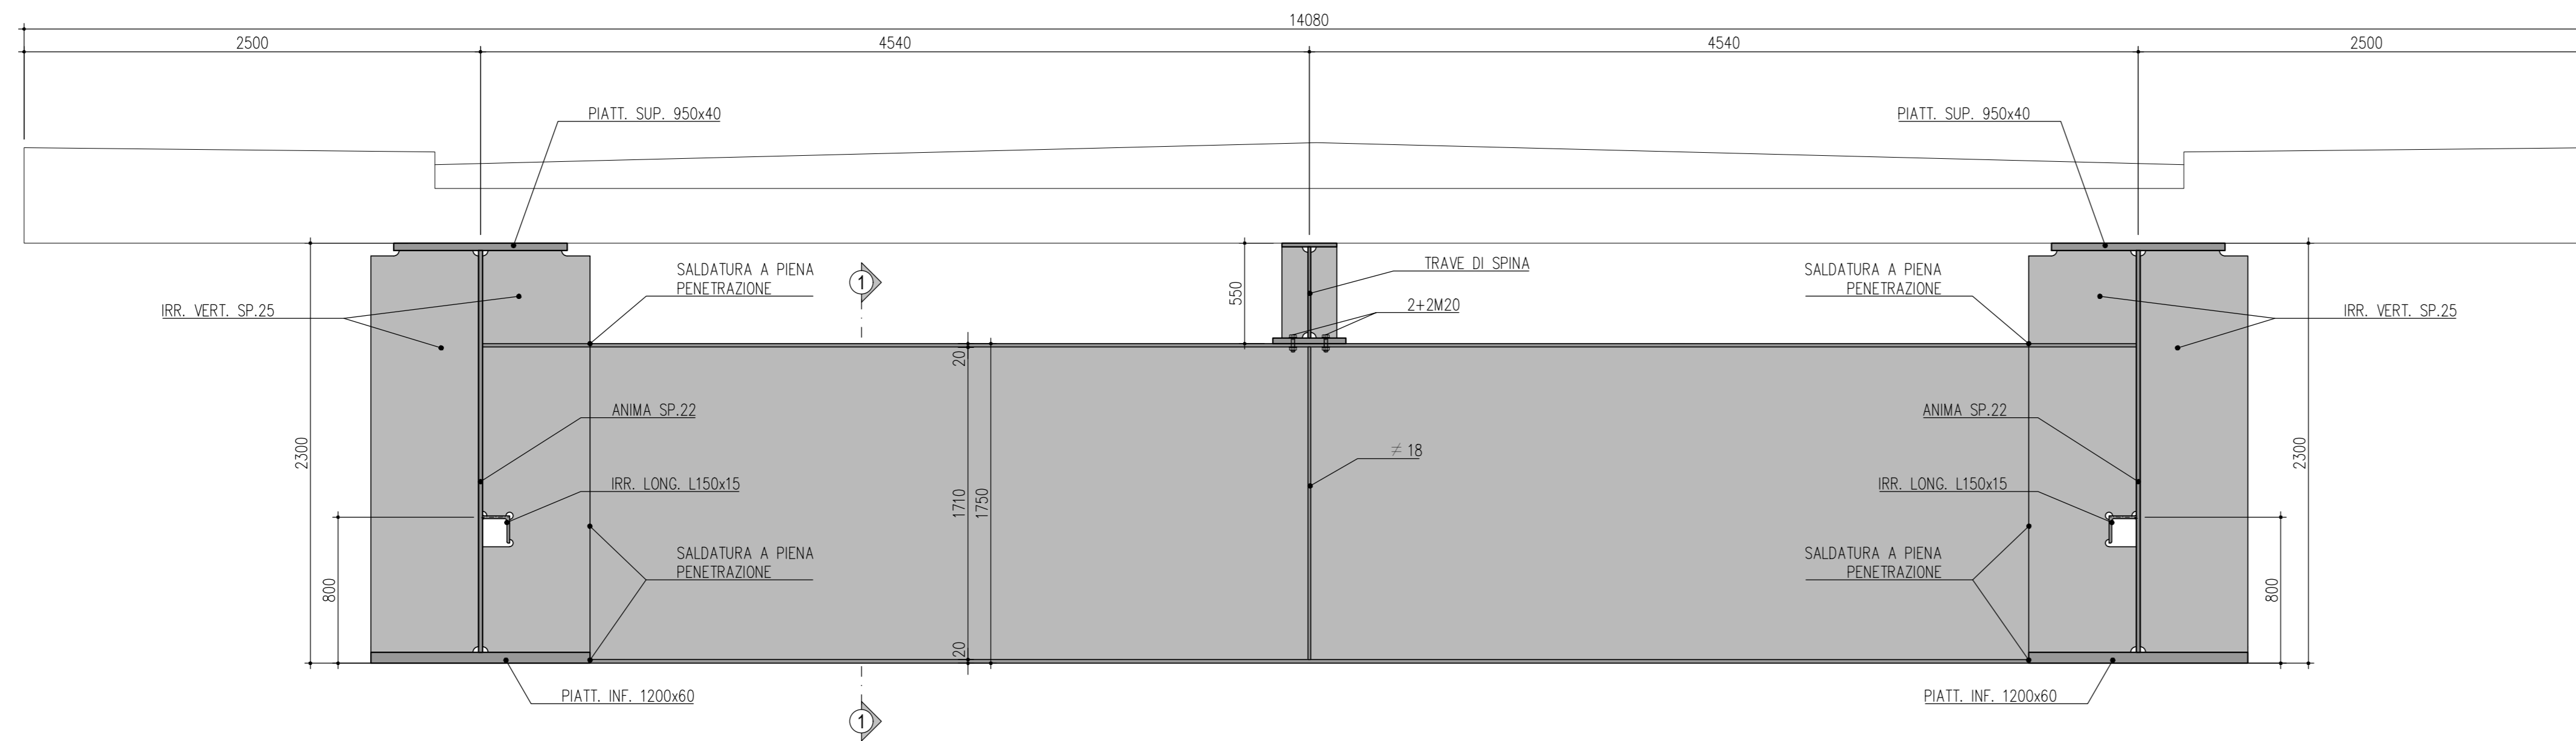


SEZIONE 1-1  
SCALA 1:25

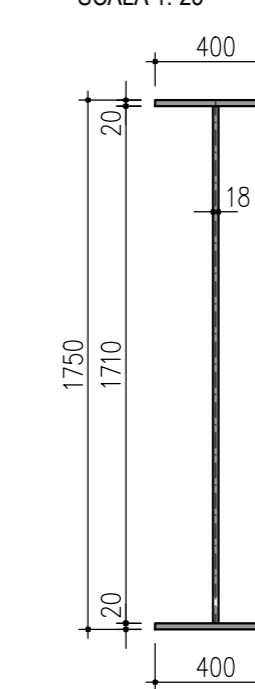

SEZIONE TRASVERSALE PILA P4  
SCALA 1:25

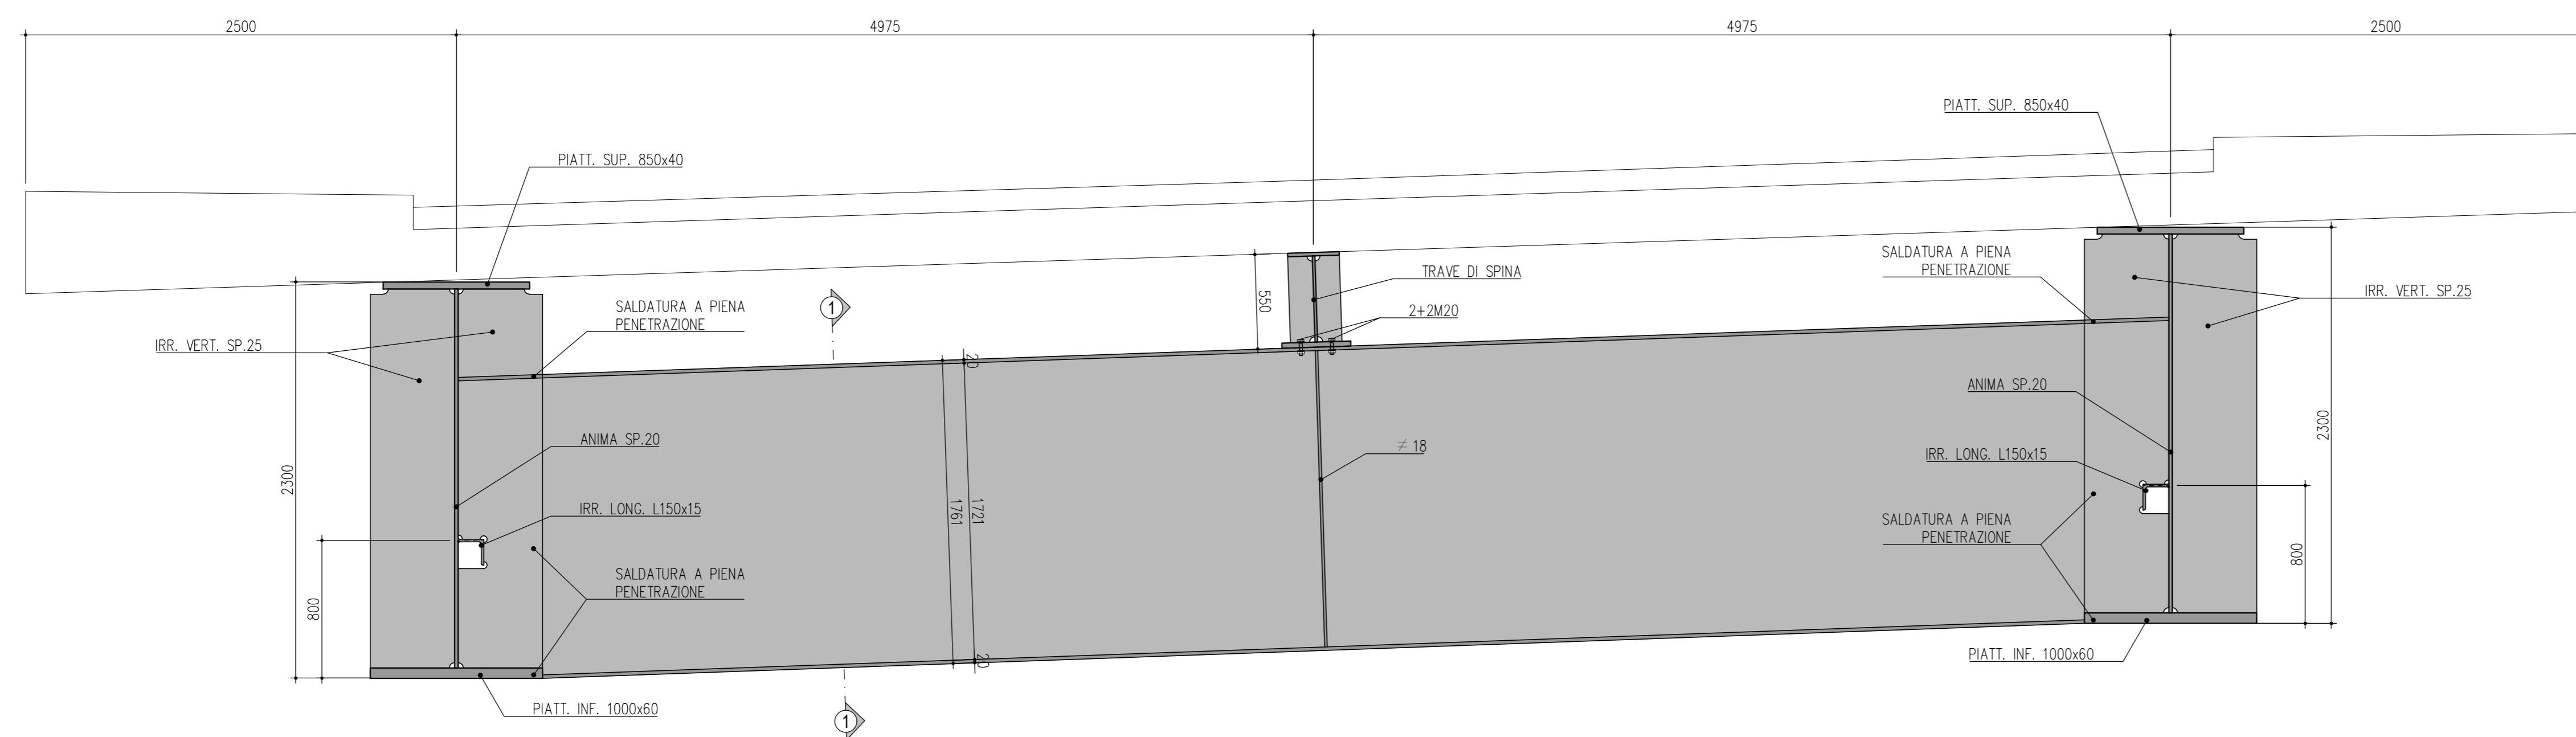

SEZIONE 1-1  
SCALA 1:25

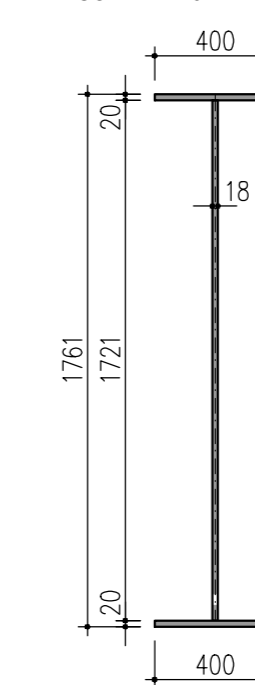

COMMITTENTE:  **RFI**  
RETE FERROVIARIA ITALIANA  
GRUPPO FERROVIE DELLO STATO

ALTA SORVEGLIANZA:  **ITALFERR**  
GRUPPO FERROVIE DELLO STATO

GENERAL CONTRACTOR:  **ITICAV2**

**INFRASTRUTTURE FERROVIARIE STRATEGICHE DEFINITE DALLA LEGGE OBIETTIVO N. 443/01**  
**LINEA A.V. /A.C. TORINO-VENEZIA Tratta VERONA-PADOVA**  
**Lotto funzionale Verona-Bivio Vicenza**  
**PROGETTO ESECUTIVO**  
**NV1 - Sbloccamento in corsia Raccordo Autostradale Verona Est/Viale del Lavoro**  
**IMPALCATO**  
**CARPENTERIA METALLICA TRAVERSO PILE**

PROGETTISTA-ITERGATORE:  **ITICAV DUE**  
Ing. Alessio CARRETTUCCI  
Provincia di Roma - A02855  
Data: Novembre 2023

GENERAL CONTRACTOR:  **ITALFERR S.p.A.**

SCALA: 1:25

COMMESSA	LOTTO	FASE	ENTE	TIPO LOCALITÀ	OPERA/OPERAZIONE	PROG.	REV.	FOGGIO
IN17	12	E	12	BZ	NV5105	005	A	

VISTO CONSORZIO ITICAV DUE

ITICAV2

Progettazione:

Rev.	Descrizione	Stato	Data	Verificato	Data	Approvato	Data	PROGETTISTA
A	EMISSIONE	Definito		Definito		Definito		
B								
C								

File: \\1718820\1718820\DWG  
Cod. origine:

CC 837997021 CLP JAT19100000009

Progetto cofinanziato dalla Unione Europea

TUTTI I DIRITTI DEL PRESENTE DOCUMENTO SONO RISERVATI. LA PRODUZIONE IN COPIE, PARZIALI E TOTALI, È VIETATA.