



SEZIONE TRASVERSALE TRAVERSO TIPICO
SCALA 1: 25

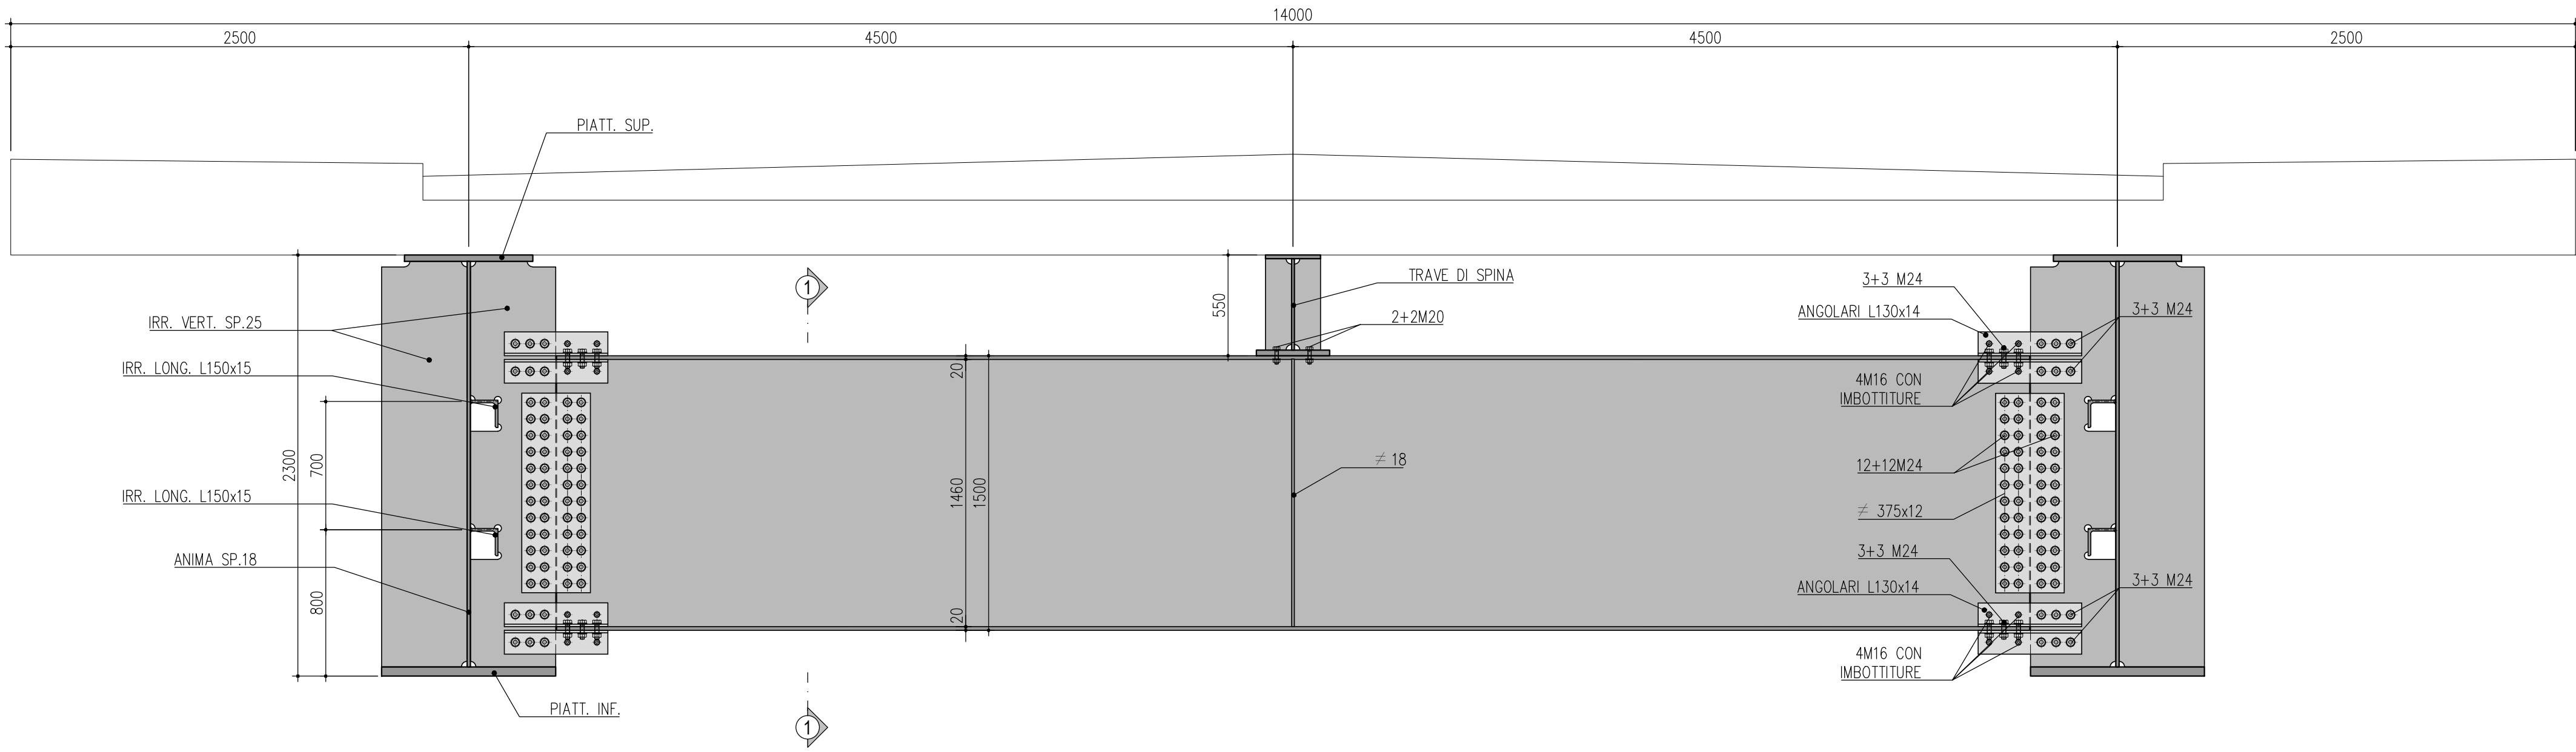

GIUNTI BULLONATI AD ATTRITO
TOLLERANZA FORD BULLONE SECONDO TABELLA SEGUENTE:

DIAMETRO BULLONE "d"	12	14	16	18	20	22	24	27	30
TOLLERANZA mm (NICO8)	1	1	1	1	1.5	1.5	1.5	1.5	1.5

SEZIONE 1-1
SCALA 1: 25

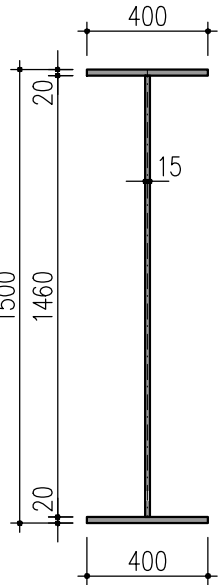

COMMITTENTE:

ALTA SORVEGLIANZA:

GENERAL CONTRACTOR:

INFRASTRUTTURE FERROVIARIE STRATEGICHE DEFINITE DALLA
LEGGE OBIETTIVO N. 443/01
LINEA A.V. /A.C. TORINO-VENEZIA Tratta VERONA-PADOVA
Lotto funzionale Verona-Bivio Vicenza
PROGETTO ESECUTIVO
NV - NUOVA VIABILITA' INTERFERENZE VIARIE
NV51 - Sbloccamento in corsia Raccordo Autostradale Verona Est/Viale del Lavoro
IMPALCATO
CARPENTERIA METALLICA TRAVERSO STANDARD

IL PROGETTISTA INTEGRATORE
Ing. Alessio CARRETTUCCI
Prodotto di Roma, 02080
Data: Novembre 2023

IL PROGETTISTA
Ing. Paolo CARRETTUCCI
Data: Novembre 2023

GENERAL CONTRACTOR
ITALFERR S.p.A.
SCALA :
1:25

COMMESSA
1N17

LOTTO
12

FASE
E

ENTE
12

TITOLO
B2

OPERA/DESCRIZIONE
NV5105

PROG. REV.
006 A

FOG. 10

Il PROGETTISTA
Data
Novembre 2023

Il PROGETTISTA
Data
Novembre 2023

CD: 837791501
Progetto cofinanziato
dalla Unione Europea

CLP: 3418100000009
Progetto cofinanziato
dalla Unione Europea

File: 00171000000000000000
Cod. origine: 0000

Tutti i diritti del presente documento sono riservati. La riproduzione anche parziale è vietata.