




VISTA LONGITUDINALE - DETTAGLIO SALDATURA FRA CONCI
SCALA 1: 10

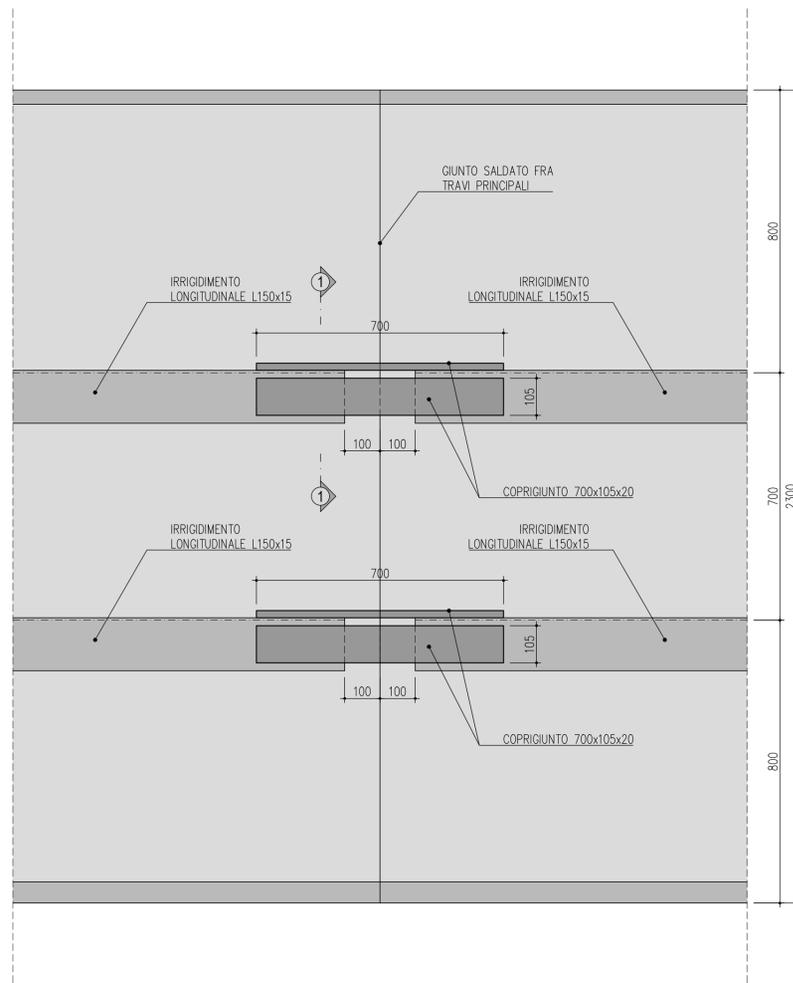


SEZIONE TRAVE ROMPIRATTA
SCALA 1: 10

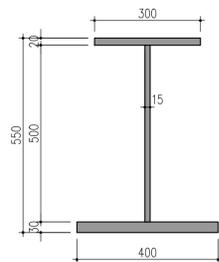


SEZIONE 1-1
SCALA 1: 10

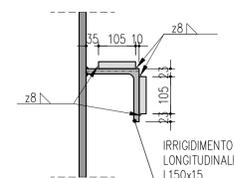


CONTROVENTI SUPERIORI - DETTAGLIO ATTACCO SU TRAVE PRINCIPALE
SCALA 1: 10

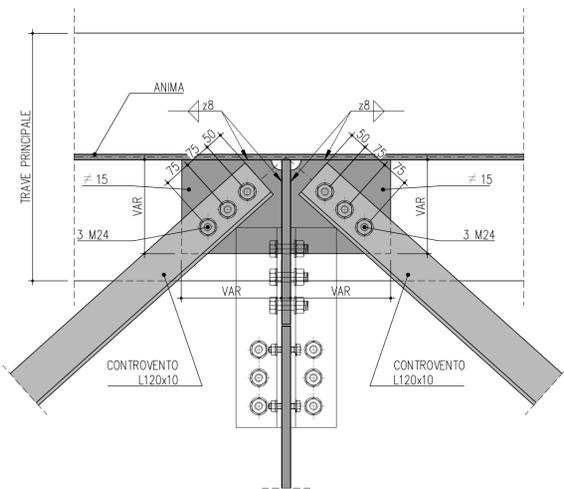

CONTROVENTI SUPERIORI - DETTAGLIO ATTACCO SU TRAVE ROMPIRATTA
SCALA 1: 10

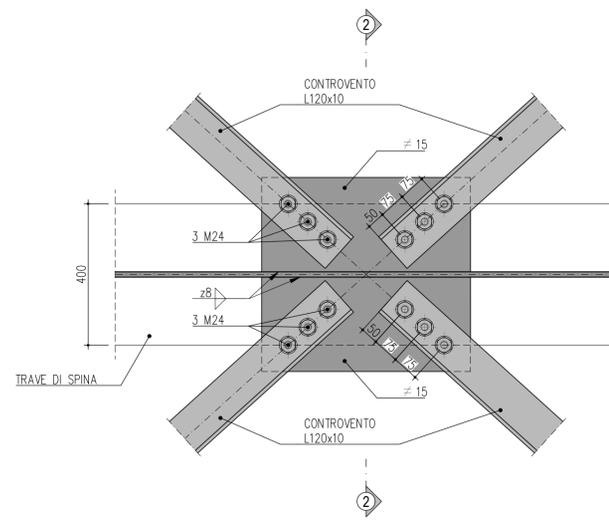

SEZIONE 2-2
SCALA 1: 10

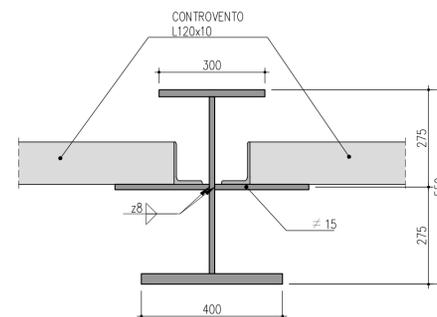

COMMITTENTE:



ALTA SORVEGLIANZA:



GENERAL CONTRACTOR:



INFRASTRUTTURE FERROVIARIE STRATEGICHE DEFINITE DALLA
LEGGE OBIETTIVO N. 443/01

LINEA A.V. /A.C. TORINO-VENEZIA Tratta VERONA-PADOVA
Lotto funzionale Verona-Bivio Vicenza

PROGETTO ESECUTIVO

NV - NUOVA VIABILITA' INTERFERENZE VIARIE

NV51 - Sfalsamento in corsia Raccordo Autostradale Verona Est/Viale del Lavoro

IMPALCATO

CARPENTERIA METALLICA DETTAGLI

GENERAL CONTRACTOR		ITALFERR S.p.A.		SCALA :
IL PROGETTISTA INTEGRATORE Ing. Alessio CARRETTUCCI iscritto all'Ordine degli Ingegneri della Provincia di Roma n. A20845 Data: Novembre 2023		Consorzio Iricav Due Ing. Paolo CARAVITA Data: Novembre 2023		1:10
COMMESSA	LOTTO	FASE	ENTE	TIPO DOC.
IN17	12	E	12	BZ
				NV5105
				007
				A
				di

VISTO CONSORZIO IRICAV DUE	
Firma Ing. Paolo CARAVITA	Data Novembre 2023

Rev.	Descrizione	Redatto	Data	Verificato	Data	Approvato	Data	IL PROGETTISTA
A	EMISSIONE	Zuccolo	Novembre 2023	Zuccolo	Novembre 2023	Zuccolo	Novembre 2023	Ing. Paolo CARAVITA
B								
C								

CIG: 8377957CD1 CUP: J41E9100000009 File: IN1712E52B249195007400.DWG
Progetto cofinanziato dalla Unione Europea Cod. origine: