TOMBINO TIPO A SEZIONE RETTANGOLARE
SCALA 1:50

INCIDENZA ARMATURA: 110 kg/mc
CLASSE CALCESTRUZZO C25/30
FERRI DI ARMATURA B450C controllati in stabilimento

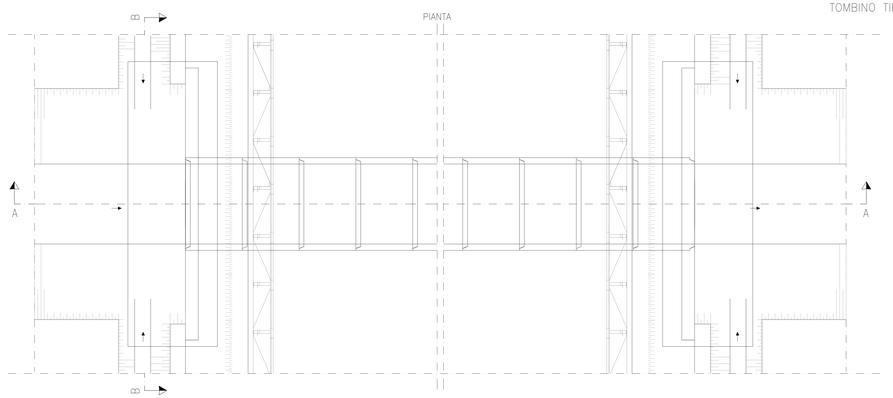

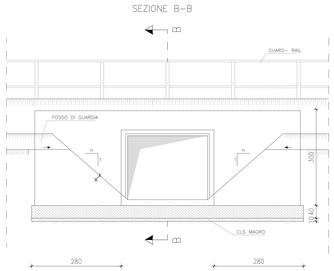

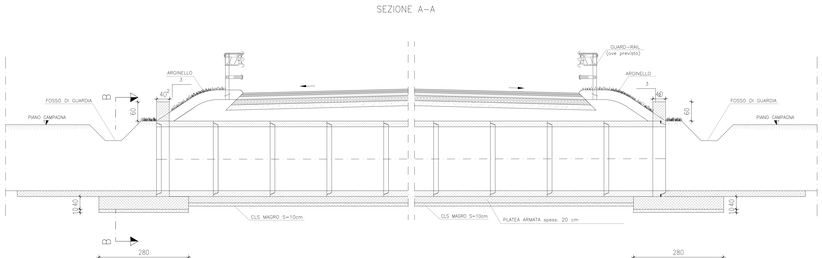

TOMBINO TIPO A SEZIONE CIRCOLARE
SCALA 1:50

INCIDENZA ARMATURA: 110 kg/mc
CLASSE CALCESTRUZZO C25/30
FERRI DI ARMATURA B450C controllati in stabilimento

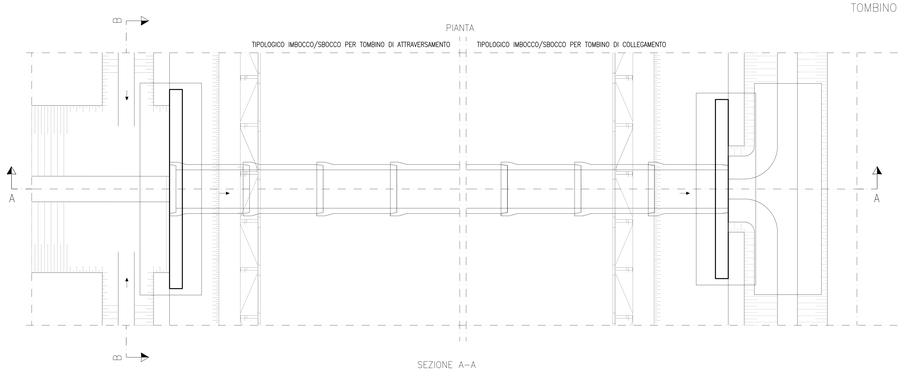

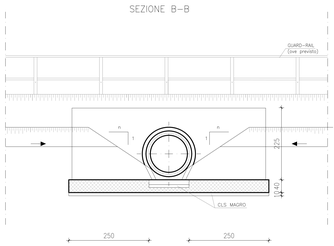

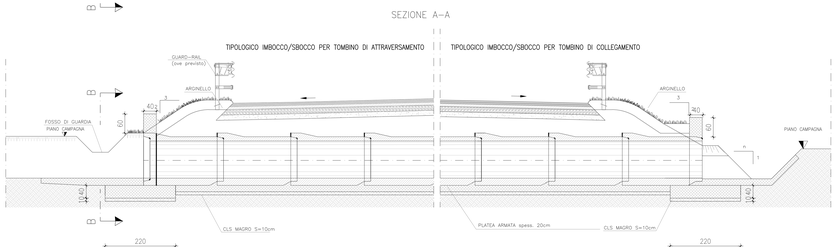

DISPOSITIVO MODULATORE
Scala 1:20

INCIDENZA ARMATURA: 110 kg/mc
CLASSE CALCESTRUZZO C25/30
FERRI DI ARMATURA B450C controllati in stabilimento

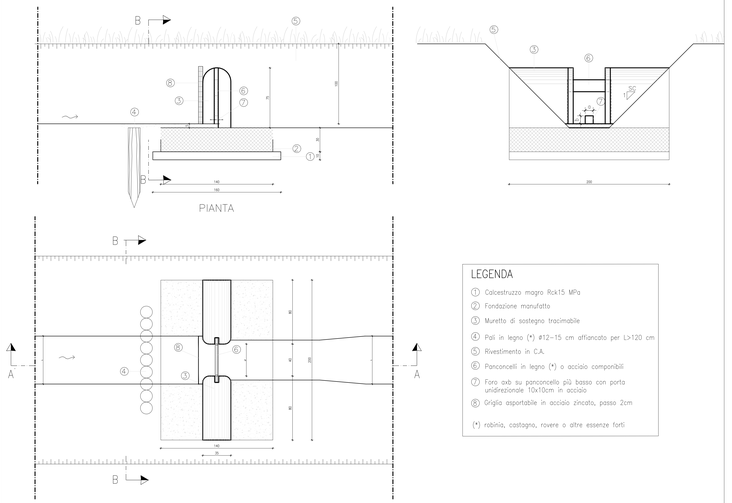

LEGENDA
1. Calcestruzzo magro Rck15 MPa
2. Fondazione manufatto
3. Muretta di sostegno tracimabile
4. Pali in legno (*) ø12-15 cm affiancato per L>120 cm
5. Rivestimento in C.A.
6. Panconcelli in legno (*) o acciaio componibili
7. Foro ø×b su panconcello più basso con porta unidirezionale 10x10cm in acciaio
8. Griglia asportabile in acciaio zincato, passo 2cm

(*) robinia, castagno, rovere o altre essenze forti

PORTA UNIDIREZIONALE IN ACCIAIO INOX QUALITA' AISI 304
Scala 1:20

INCIDENZA ARMATURA: 110 kg/mc
CLASSE CALCESTRUZZO C25/30
FERRI DI ARMATURA B450C controllati in stabilimento

SEZIONE LONGITUDINALE

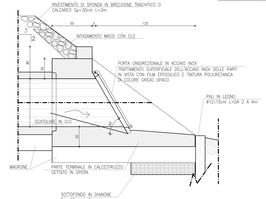

PIANTA

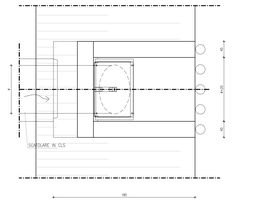

DRENAGGIO VIADOTTO

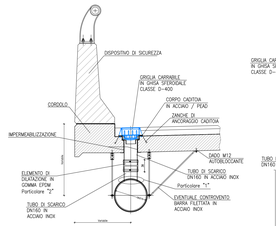

CADITOIA VIADOTTO
SCALA 1:20

CORPO CADITOIA IN ACCIAIO / PEAD
GRIGLIA IN GHISA SFEROIDALE
SCARICO VERTICALE
MISURE IN (mm)

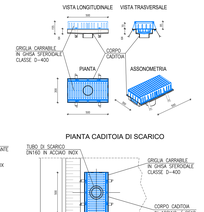

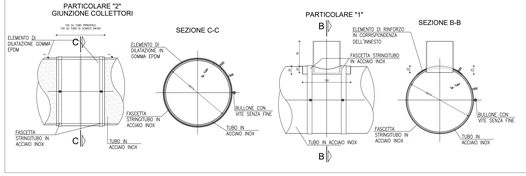

POZZETTO DI CONTROLLO DELLO SCARICO
SEZIONE A-A Scala 1:25

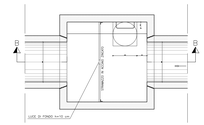

SEZIONE B-B Scala 1:25

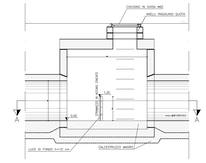

PARTICOLARE PARATOIE OPERE DI PRESA

INCIDENZA ARMATURA: 110 kg/mc
INCIDENZA PESO PARATOIA ACCIAIO: 150 Kg/mq
CLASSE CALCESTRUZZO C25/30
FERRI DI ARMATURA B450C controllati in stabilimento

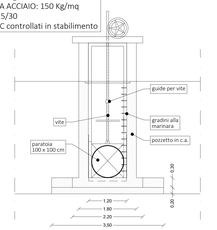

COMMITTENTE:
RFI RETE FERROVIARIA ITALIANA
GRUPPO FERROVIE DELLO STATO

ALTA SORVEGLIANZA:
ITALFERR
GRUPPO FERROVIE DELLO STATO

GENERAL CONTRACTOR:
IFICAV2

INFRASTRUTTURE FERROVIARIE STRATEGICHE DEFINITE DALLA LEGGE OBIETTIVO N. 443/01

LINEA A.V. /A.C. TORINO-VENEZIA Tratta VERONA-PADOVA
Lotto funzionale Verona-Bivio Vicenza

PROGETTO ESECUTIVO

NV - VIABILITA'

NV51 - Cavalcavia sbalzamento in corsia Raccordo Autostradale Verona Est/viale del Lavoro - pk 3+050

SISTEMAZIONI IDRAULICHE

DETTAGLI E PARTICOLARI COSTRUTTIVI TAV. 2

GENERAL CONTRACTOR	ITALFERR S.p.A.	SCALA:
IL PROGETTISTA INTEGRATORE: Ing. Alessia CARPITELLA, Ordine degli Ingegneri della Provincia di Milano, n.A25862	Iricav Due Ing. Paolo CARPANETO	VARIE
Data: Gennaio 2024	Data: Gennaio 2024	

COMMESSA	LOTTO	FASE	ENTE	TIPO DOC	OPERA/DISCIPLINA	PROGR.	REV.	FOGLIO
IN17	12	E	12	DZ	NV5108	0002	A	

IFICAV2

VISTO CONSORZIO IRICAV DUE
Data
Gennaio 2024

Progettazione :

Rev.	Descrizione	Redatto	Data	Verificato	Data	Approvato	Data	IL PROGETTISTA
A	EMISSIONE	D. Bulfo	Gennaio 2024	Ing. Pascali	Gennaio 2024	D. Tiero	Gennaio 2024	
B								
C								

DOCUMENTO:
CUP: I41E91000000009
File: NV5108E09RHNV0002001.dwg
Cod. origine: cosvi

Progetto cofinanziato dalla Unione Europea

Scala di plot:

TUTTI I DIRITTI DEL PRESENTE DOCUMENTO SONO RISERVATI. LA RIPRODUZIONE ANCHE PARZIALE E VIETATA.