PROFILO LONGITUDINALE - RACCORDO AUTOSTRADALE VERONA EST - RI02 - SCALA 1:500/50

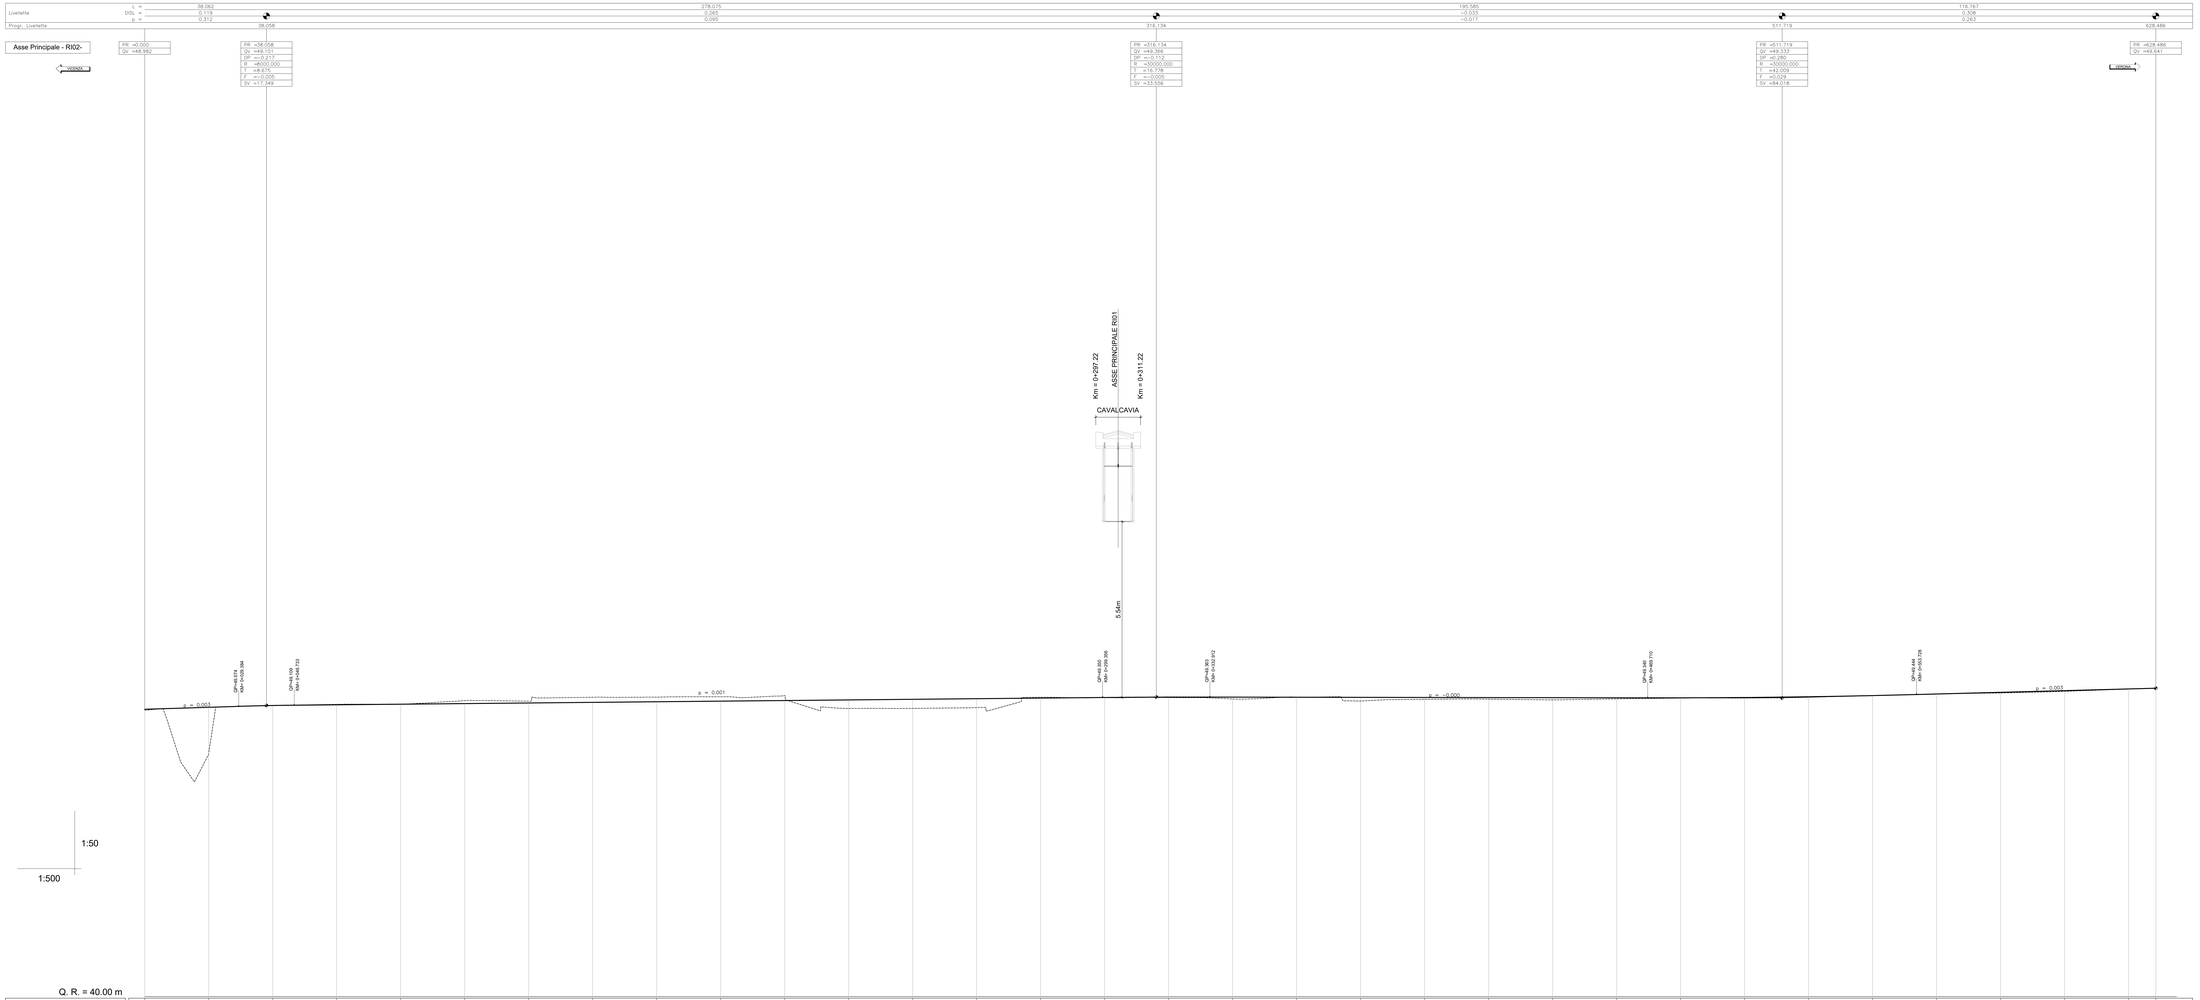

NUMERO SEZIONE	1	2	3	4	5	6	7	8	9	10	11	12	13	14	15	16	17	18	19	20	21	22	23	24	25	26	27	28	29	30	31	32	33
QUOTE PROGETTO	48.982	48.045	49.100	49.122	49.141	49.160	49.179	49.198	49.217	49.236	49.255	49.274	49.293	49.312	49.331	49.350	49.342	49.362	49.308	49.355	49.352	49.348	49.345	49.342	49.340	49.300	49.274	49.411	49.460	49.513	49.566	49.618	49.641
QUOTE TERRENO	48.948	47.610	49.102	49.138	49.144	49.231	49.224	49.309	49.362	49.374	49.488	49.608	49.610	49.626	49.509	49.346	49.347	49.307	49.366	49.240	49.294	49.300	49.278	49.207	49.320	49.332	49.357	49.400	49.454	49.497	49.542	49.612	49.641
ETTOMETRICHE	0+000.00					0+100.00						0+200.00				0+300.00						0+400.00				0+500.00						0+600.00	
DIST. PARZIALI		20.00	20.00	20.00	20.00	20.00	20.00	20.00	20.00	20.00	20.00	20.00	20.00	20.00	20.00	20.00	20.00	20.00	20.00	20.00	20.00	20.00	20.00	20.00	20.00	20.00	20.00	20.00	20.00	20.00	20.00	20.00	8.49
PROGRESSIVE	0.00	20.00	40.00	60.00	80.00	100.00	120.00	140.00	160.00	180.00	200.00	220.00	240.00	260.00	280.00	300.00	320.00	340.00	360.00	380.00	400.00	420.00	440.00	460.00	480.00	500.00	520.00	540.00	560.00	580.00	600.00	620.00	628.49

ANDAMENTO PLANIMETRICO

L 35.06 — R=-10250.00 — L= 212.38 — L 421.04

ANDAMENTO CIGLI: SX / DX — -2.5% — -2.5%

ALLARGAMENTI PER ISCRIZIONE: SX / DX — 0.00

Velocità di progetto [km/h]: 100.00 — 85.00 — 85.00 — 100.00

ELABORATI DI RIFERIMENTO

DESCRIZIONE	CODICE

QUADRO D'INSIEME

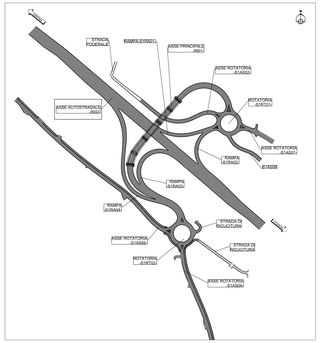

LEGENDA

- LINEA PROGETTO
- LINEA TERRENO
- LINEA LIVELLETTA

Parametri Raccordi Verticali

PR =	Progressiva Raccordo
QV =	Quota Vertice
DP =	Delta Pendenza Livellette
R =	Raggio
T =	Tangente pari a metà dello Sviluppo del Raccordo
F =	Freccia
SV =	Sviluppo

0 10 20 50m
SCALA GRAFICA 1:1000

COMMITTENTE:

RFI RETE FERROVIARIA ITALIANA
GRUPPO FERROVIE DELLO STATO

ALTA SORVEGLIANZA:

ITALFERR
GRUPPO FERROVIE DELLO STATO

GENERAL CONTRACTOR:

IT1CAV2

INFRASTRUTTURE FERROVIARIE STRATEGICHE DEFINITE DALLA LEGGE OBIETTIVO N. 443/01

LINEA A.V. /A.C. TORINO-VENEZIA Tratta VERONA-PADOVA
Lotto funzionale Verona-Bivio Vicenza

PROGETTO ESECUTIVO

NV - NUOVA VIABILITA' INTERFERENZE VIARIE

NV51 - Sbalzamento in corsia Raccordo Autostradale Verona Est/Viale del Lavoro

PIATTAFORMA STRADALE

PROFILO LONGITUDINALE - RACCORDO AUTOSTRADALE VERONA EST - RI02

GENERAL CONTRACTOR: ITALFERR S.p.A. — SCALA: 1:500/50

IL PROGETTISTA INTEGRATORE: Ing. Alessio CARRETTUCCI, Iscritto all'Ordine degli Ingegneri della Provincia di Rieti n. A2266/U, Data: Novembre 2023

CONSULTANTE: Ing. Sergio Duro, Data: Novembre 2023

COMMESSA	LOTTO	FASE	ENTE	TIPO DOC.	OPERA/DISCIPLINA	PROGR.	REV.	FOGLIO
IN17	12	E	12	PB	NV5107	002	A	-

VISTO CONSORZIO IRICAV DUE: Data: Novembre 2023

Progettazione :

Rev.	Descrizione	Redatto	Data	Verificato	Data	Approvato	Data	IL PROGETTISTA
A	EMISSIONE	Codog	Nov.23	C.Pirzi	Nov.23	P.Lugeri	Nov.23	Giuseppe Antonio Coppola Data: Novembre 2023
B								
C								

CUP: J41E91000000009 — File: IN1712EE2RBNV5107002001A.DWG — Cod. origine: cowz

Progetto cofinanziato dalla Unione Europea

Scala di plot:

TUTTI I DIRITTI DEL PRESENTE DOCUMENTO SONO RISERVATI. LA RIPRODUZIONE ANCHE PARZIALE È VIETATA.