PROFILO LONGITUDINALE - ASSE ROTATORIA S1AS01 - S1AS02 - SCALA 1:500/50

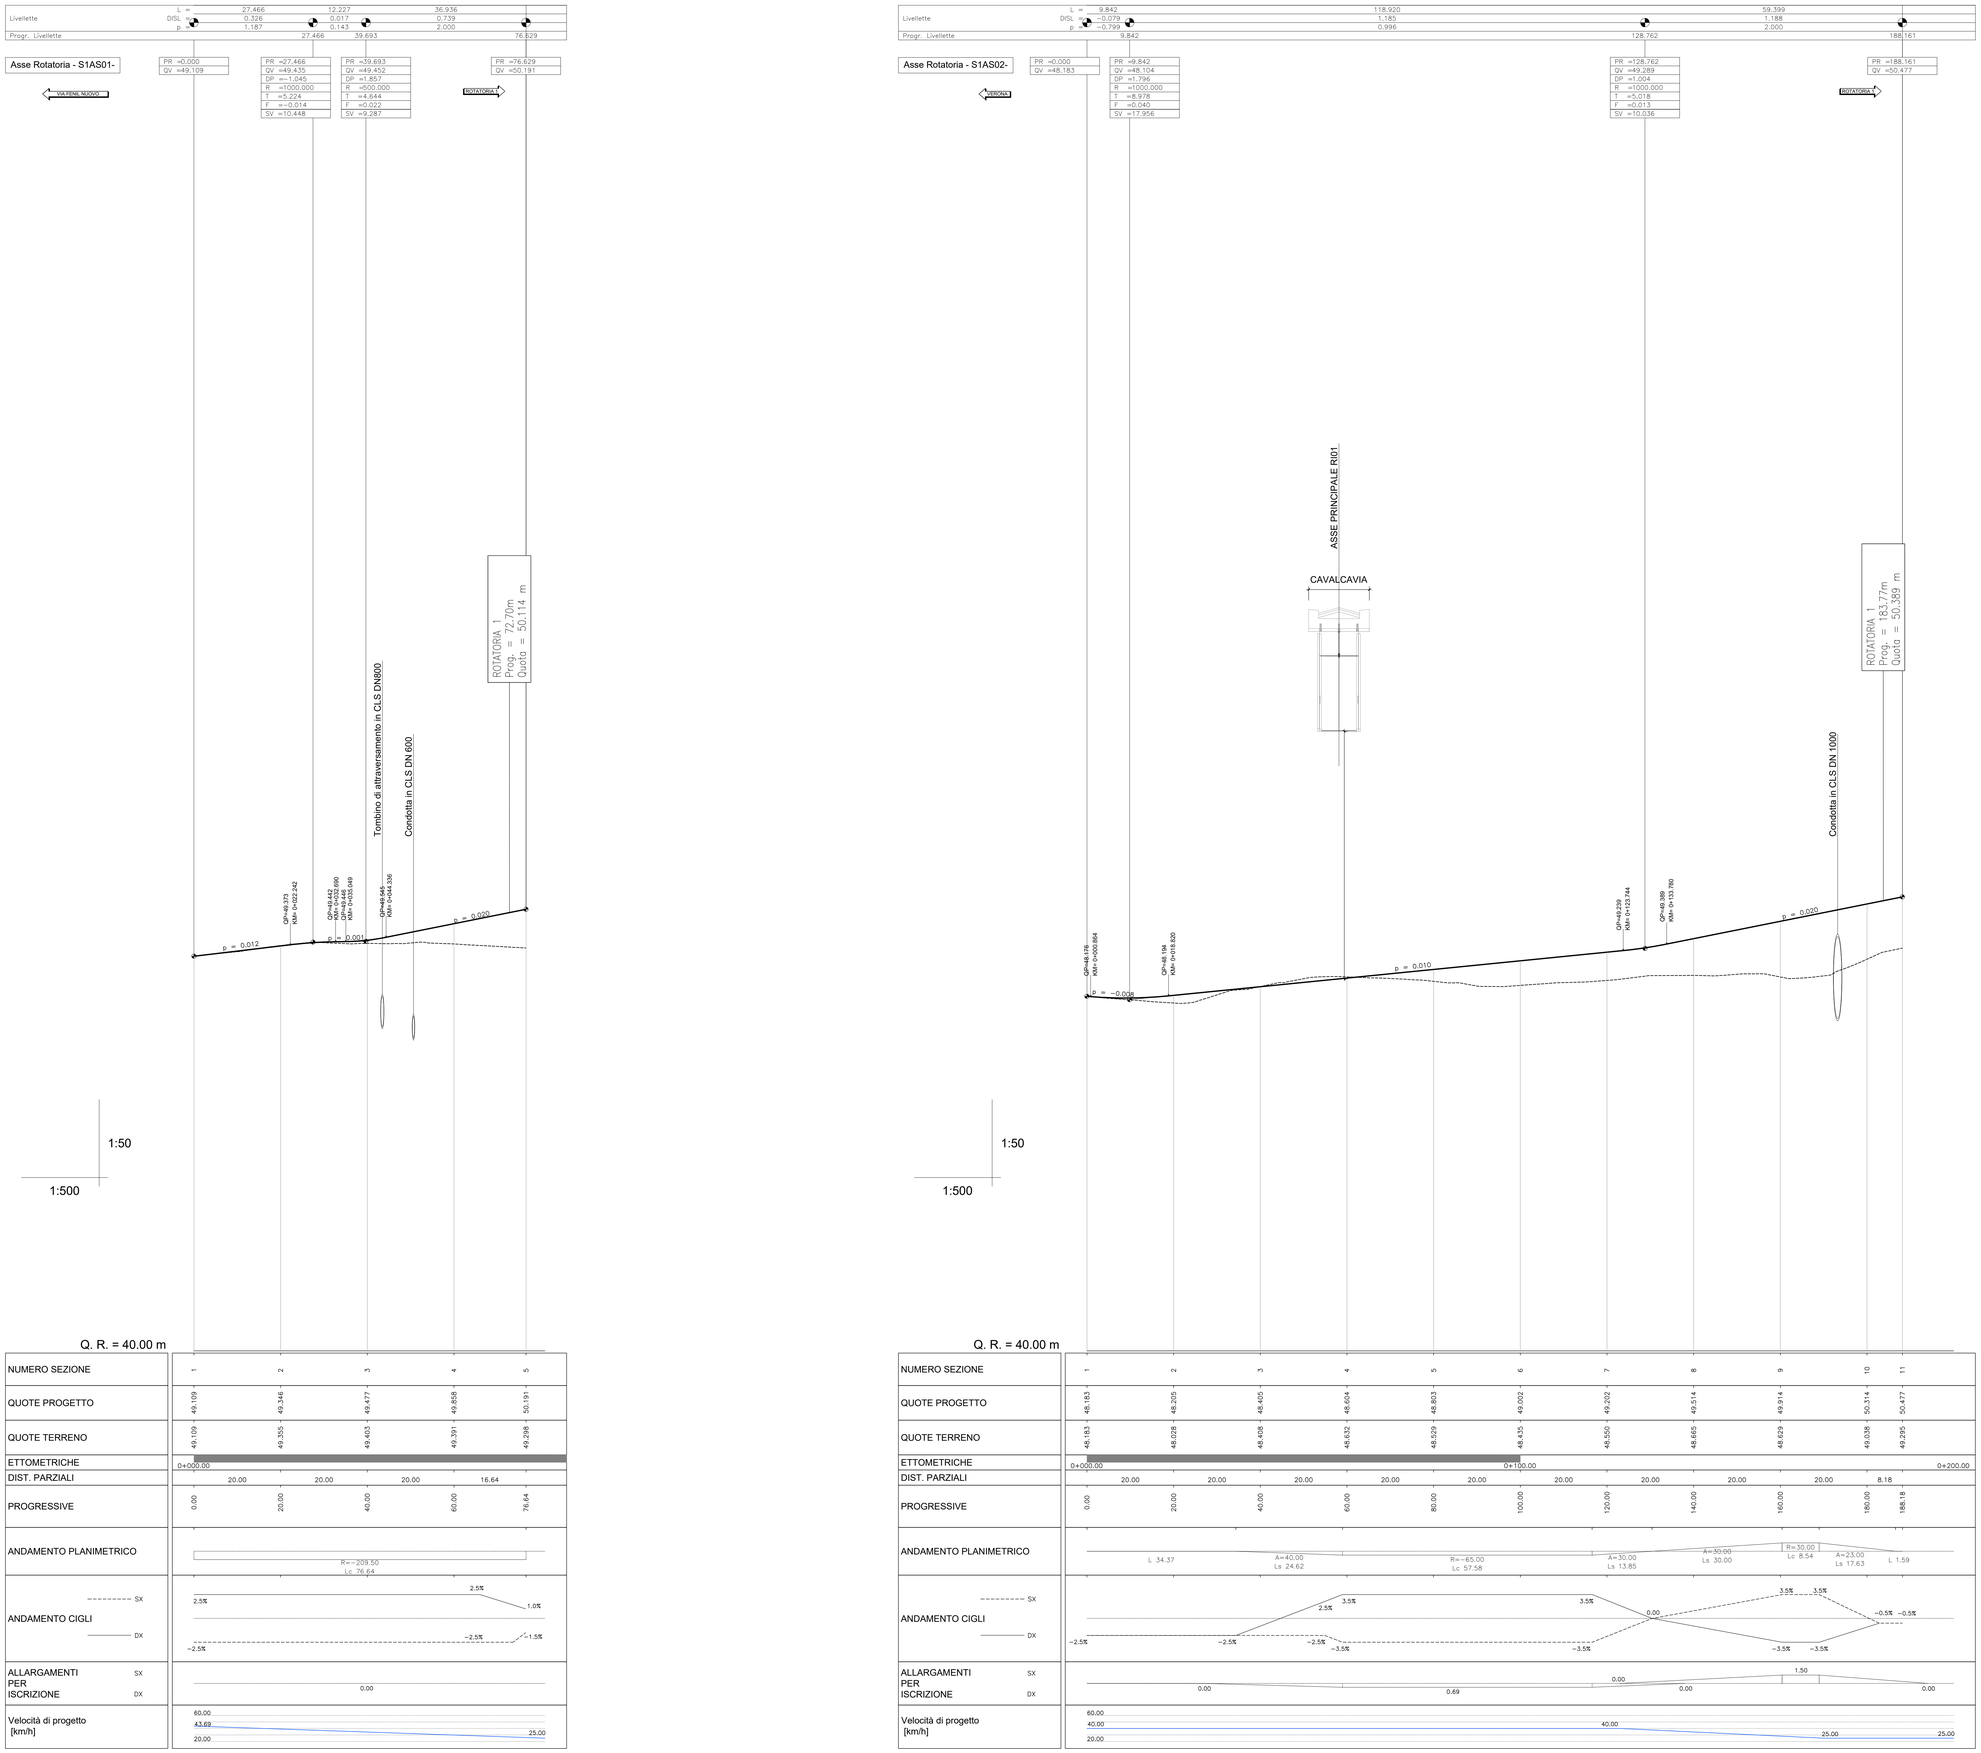

Q. R. = 40.00 m

NUMERO SEZIONE	1	2	3	4	5	
QUOTE PROGETTO	49.109	49.346	49.477	49.858	50.191	
QUOTE TERRENO	49.109	49.355	49.403	49.391	49.298	
ETTOMETRICHE	0+000.00					
DIST. PARZIALI		20.00	20.00	20.00	16.64	
PROGRESSIVE	0.00	20.00	40.00	60.00	76.64	
ANDAMENTO PLANIMETRICO			R=−209.50 Lc 76.64			
ANDAMENTO CIGLI SX		2.5%		2.5%	1.0%	
ANDAMENTO CIGLI DX	−2.5%		−2.5%		−1.5%	
ALLARGAMENTI PER ISCRIZIONE SX						
ALLARGAMENTI PER ISCRIZIONE DX			0.00			
Velocità di progetto [km/h]	60.00	43.69			25.00	20.00

Q. R. = 40.00 m

NUMERO SEZIONE	1	2	3	4	5	6	7	8	9	10	11	
QUOTE PROGETTO	48.183	48.205	48.405	48.604	48.803	49.002	49.202	49.514	49.914	50.314	50.477	
QUOTE TERRENO	48.183	48.028	48.408	48.632	48.529	48.435	48.550	48.665	48.629	49.038	49.295	
ETTOMETRICHE	0+000.00					0+100.00						0+200.00
DIST. PARZIALI		20.00	20.00	20.00	20.00	20.00	20.00	20.00	20.00	20.00	8.18	
PROGRESSIVE	0.00	20.00	40.00	60.00	80.00	100.00	120.00	140.00	160.00	180.00	188.18	
ANDAMENTO PLANIMETRICO		L 34.37	A=40.00 Ls 24.62		R=−65.00 Lc 57.58		A=30.00 Ls 13.85	A=30.00 Ls 30.00	R=30.00 Lc 8.54	A=23.00 Ls 17.63	L 1.59	
ANDAMENTO CIGLI SX			2.5%	3.5%			3.5%		3.5%	3.5%	−0.5%	−0.5%
ANDAMENTO CIGLI DX	−2.5%	−2.5%	−2.5%	−3.5%		−3.5%		0.00	−3.5%	−3.5%		
ALLARGAMENTI PER ISCRIZIONE SX												
ALLARGAMENTI PER ISCRIZIONE DX		0.00		0.69		0.00		0.00	1.50		0.00	
Velocità di progetto [km/h]	60.00					40.00				25.00	25.00	20.00

ELABORATI DI RIFERIMENTO

DESCRIZIONE	CODICE

QUADRO D'INSIEME

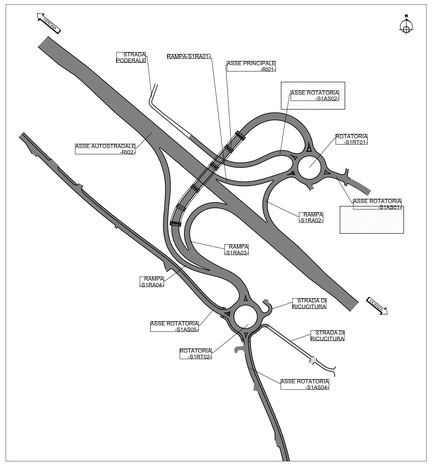

LEGENDA

LINEA PROGETTO

LINEA TERRENO

LINEA LIVELLETTA

Parametri Raccordi Verticali

PR =	Progressiva Raccordo
QV =	Quota Vertice
DP =	Delta Pendenza Livellette
R =	Raggio
T =	Tangente pari a metà dello Sviluppo del Raccordo
F =	Freccia
SV =	Sviluppo

0 10 20 50m

SCALA GRAFICA 1:1000

COMMITTENTE: RFI RETE FERROVIARIA ITALIANA GRUPPO FERROVIE DELLO STATO

ALTA SORVEGLIANZA: ITALFERR GRUPPO FERROVIE DELLO STATO

GENERAL CONTRACTOR: IRICAV2

INFRASTRUTTURE FERROVIARIE STRATEGICHE DEFINITE DALLA LEGGE OBIETTIVO N. 443/01

LINEA A.V. /A.C. TORINO-VENEZIA Tratta VERONA-PADOVA
Lotto funzionale Verona-Bivio Vicenza
PROGETTO ESECUTIVO

NV - VIABILITA'

NV51 - Cavalcavia sfalsamento in corsia Raccordo Autostradale Verona Est/viale del Lavoro - pk 5+050

PIATTAFORMA STRADALE

PROFILO LONGITUDINALE - ASSE ROTATORIA S1AS01 - S1AS02

GENERAL CONTRACTOR	ITALFERR S.p.A.	SCALA:
IL PROGETTISTA INTEGRATORE Ing. Alessio CARBTTUCCI iscritto all'Ordine degli Ingegneri della Provincia di Rieti n. A2/663 Data: 03/2024	Consorzio: Iricav Due Ing. Andrea PROSDA Data: 03/2024 Dotto: .	1:500/50

COMMESSA	LOTTO	FASE	ENTE	TIPO DOC.	OPERA/DISCIPLINA	PROGR.	REV.	FOGLIO
IN17	12	E	I2	F8	NV5107	0004	A	n.

IRICAV2

VISTO CONSORZIO IRICAV DUE: Firma — Data 03/2024

Progettazione :

Rev.	Descrizione	Redatto	Data	Verificato	Data	Approvato	Data	IL PROGETTISTA
A	EMISSIONE	Cading	03/2024	C.Finti	03/2024	P.Lucini	03/2024	Giuseppe Fabrizio Coppa
B								
C								Data: 03/2024

CIG. 8377957CD1 — CUP: J41E91000000009 — File: IN1712E0RHNV5107R0AA0D.DWG

Progetto cofinanziato dalla Unione Europea — Cod. origine: COD12

Scala di plot:

TUTTI I DIRITTI DEL PRESENTE DOCUMENTO SONO RISERVATI. LA PRODUZIONE ANCHE PARZIALE È VIETATA.