


LEGENDA

	Bonifica di profondità con trivellazioni spinte fino a mt 3.00 con garanzia strumentale fino a mt 4.00 previa bonifica di superficie		Bonifica in acqua
	Bonifica di profondità con trivellazioni spinte fino a mt 5.00 con garanzia strumentale fino a mt 6.00 previa bonifica di superficie		Bonifica superficiale
	Bonifica di profondità con trivellazioni spinte fino a mt 7.00 con garanzia strumentale fino a mt 8.00 previa bonifica di superficie		
	Bonifica di profondità con trivellazioni spinte fino a mt 3.00 con garanzia strumentale fino a mt 4.00 previa bonifica di superficie - OPERE VERDE		

SCHEMA TIPOLOGICO PERFORAZIONI

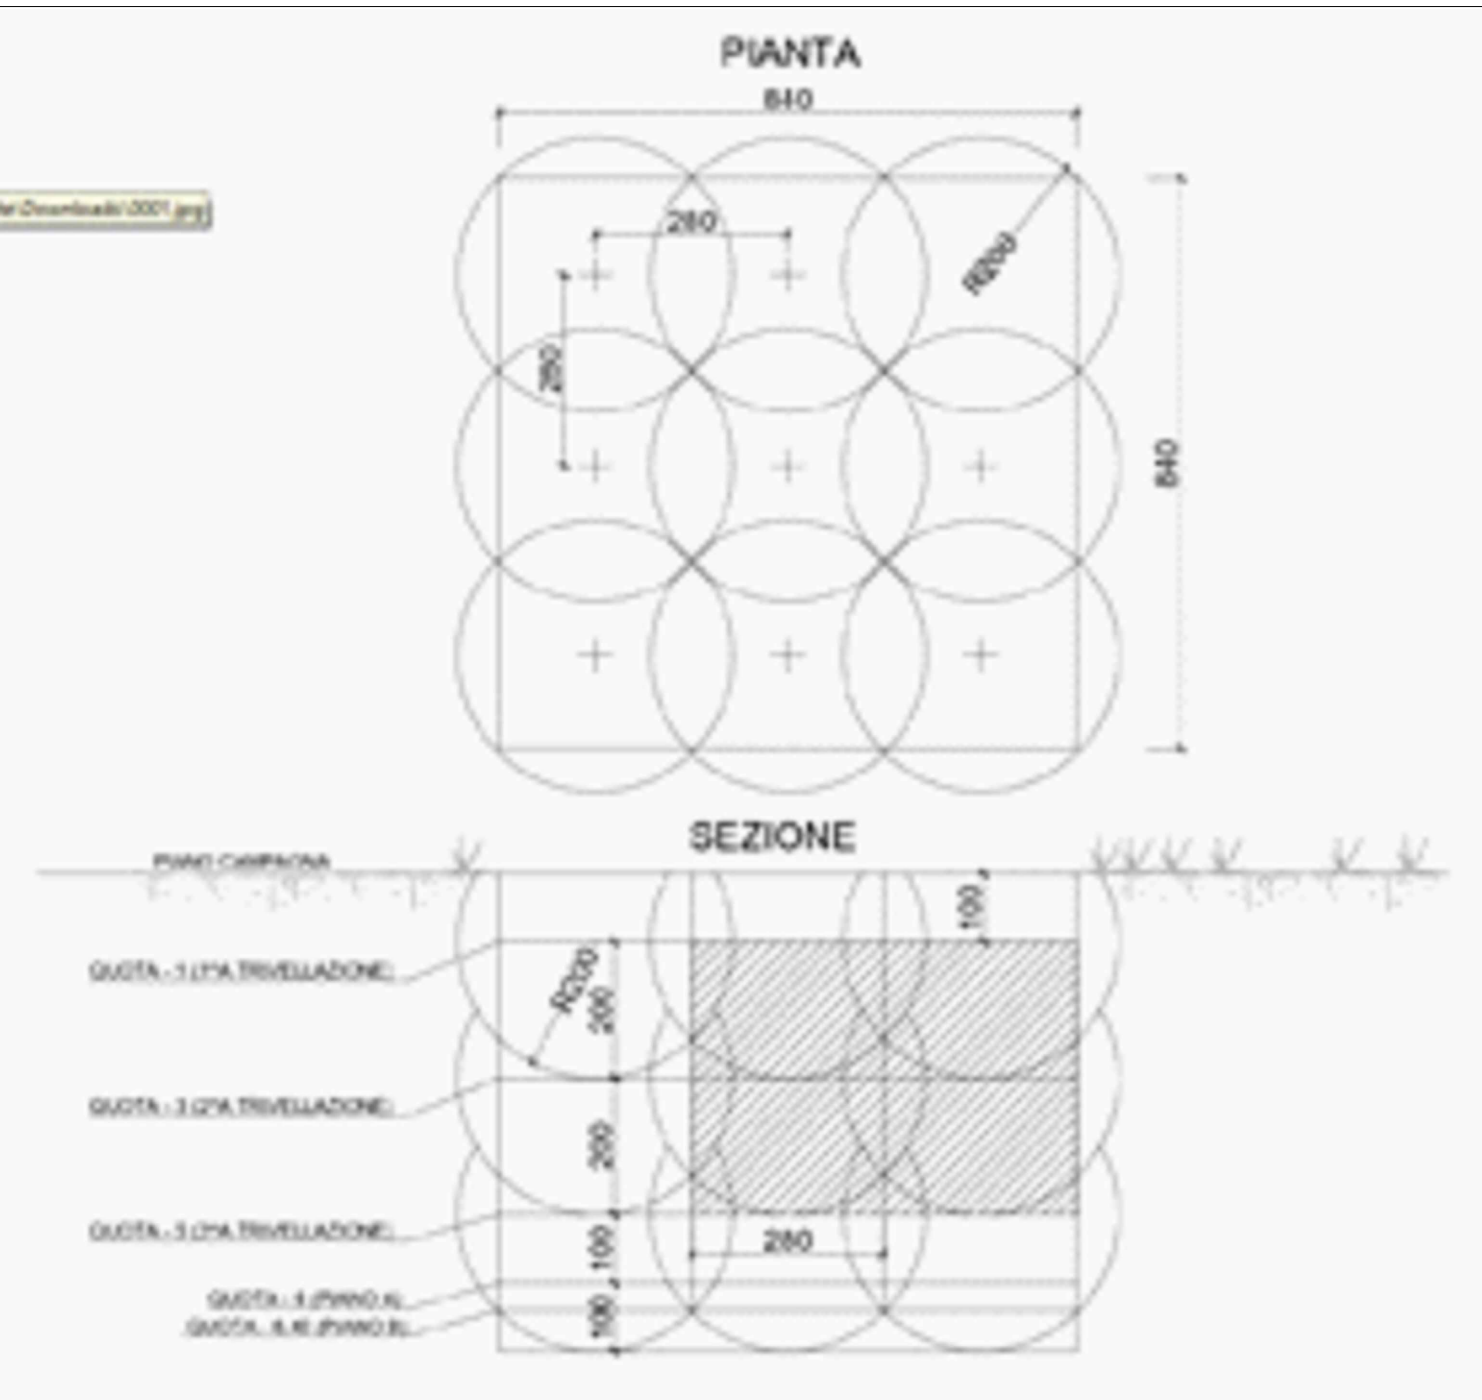

NOTE:

- La retinatura in campi di dim 50x50m è contenuta nei progetti DUB n.75 e variante n.1 al DUB n.75 trasmessi al Genio Militare con note GIMAC Prot. CE 17999.SD20.C428 del 14.10.20 e GIMAC prot. CE 18056.SD.C428 del 04.11.20
- La quantificazione della garanzia per la bonifica in acqua è contenuta nei progetti DUB n. 75 e variante n.1 al DUB n.75 trasmessi al Genio Militare con note GIMAC Prot.CE 17999.SD20.C428 del 14.10.20 e GIMAC Prot. CE 18056.SD.C428 del 04.11.20 e nella relazione descrittiva IN1710E12RHBB0000001A.
- Per la quantificazione dell'estensione delle varie tipologie di BOB ripartite per le relative WBS, si faccia riferimento a quanto riportato nella relazione IN1710E12RHBB0000001A

COMMITTENTE: **GRUPPO FERROVIE DELLO STATO**

ALTA SOVRIGLIANZA: **GRUPPO FERROVIE DELLO STATO**

GENERAL CONTRACTOR: **IFICAV2**

INFRASTRUTTURE FERROVIARIE STRATEGICHE DEFINITE DALLA LEGGE OBIETTIVO N. 443/01
LINEA A.V. /A.C. TORINO-VENEZIA Tratta VERONA-PADOVA
Lotto funzionale Verona-Bivio Vicenza
PROGETTO ESECUTIVO
NV - NUOVA VIABILITA' INTERFERENZE VIARIE
 NV51 - Sfilamento in corsia Raccordo Autostradale Verona Est/Viale del Lavoro

GENERALE
 Planimetria B.O.B. - Tav. 1/2

PROGETTISTA/ITERAZIONE	GENERAL CONTRACTOR	ITALEFER S.p.A.	SCALA:
Ing. ANGELO CARRETTUCCI Autore dell'Opera e Ing. per il Progetto Data: Novembre 2023	Ing. ANGELO CARRETTUCCI Autore dell'Opera e Ing. per il Progetto Data: Novembre 2023		1:1000
COMMESSA	LOTTO	FASE	REVISIONE
IN17	12	E	12
TIPO DOC.	OPERAZIONE	PROG.	REV.
P6	NV51/10	001	A
VISTO CONSIGLIO IFICAV2			
Data: Novembre 2023			
Progettazione:			
Aut.	Disegn.	Verif.	Approv.
A	EMISSIO	Verif.	Ing. ANGELO CARRETTUCCI
B		Verif.	Autore dell'Opera e Ing. per il Progetto
C		Verif.	Autore dell'Opera e Ing. per il Progetto
Data: Novembre 2023			
Cod. progetto: 001		Cod. origine: 0001	

Logo of the European Union and text: "Tutti i diritti del presente documento sono riservati. La riproduzione è vietata."