PLANIMETRIA DI PROGETTO - SCALA 1:1000

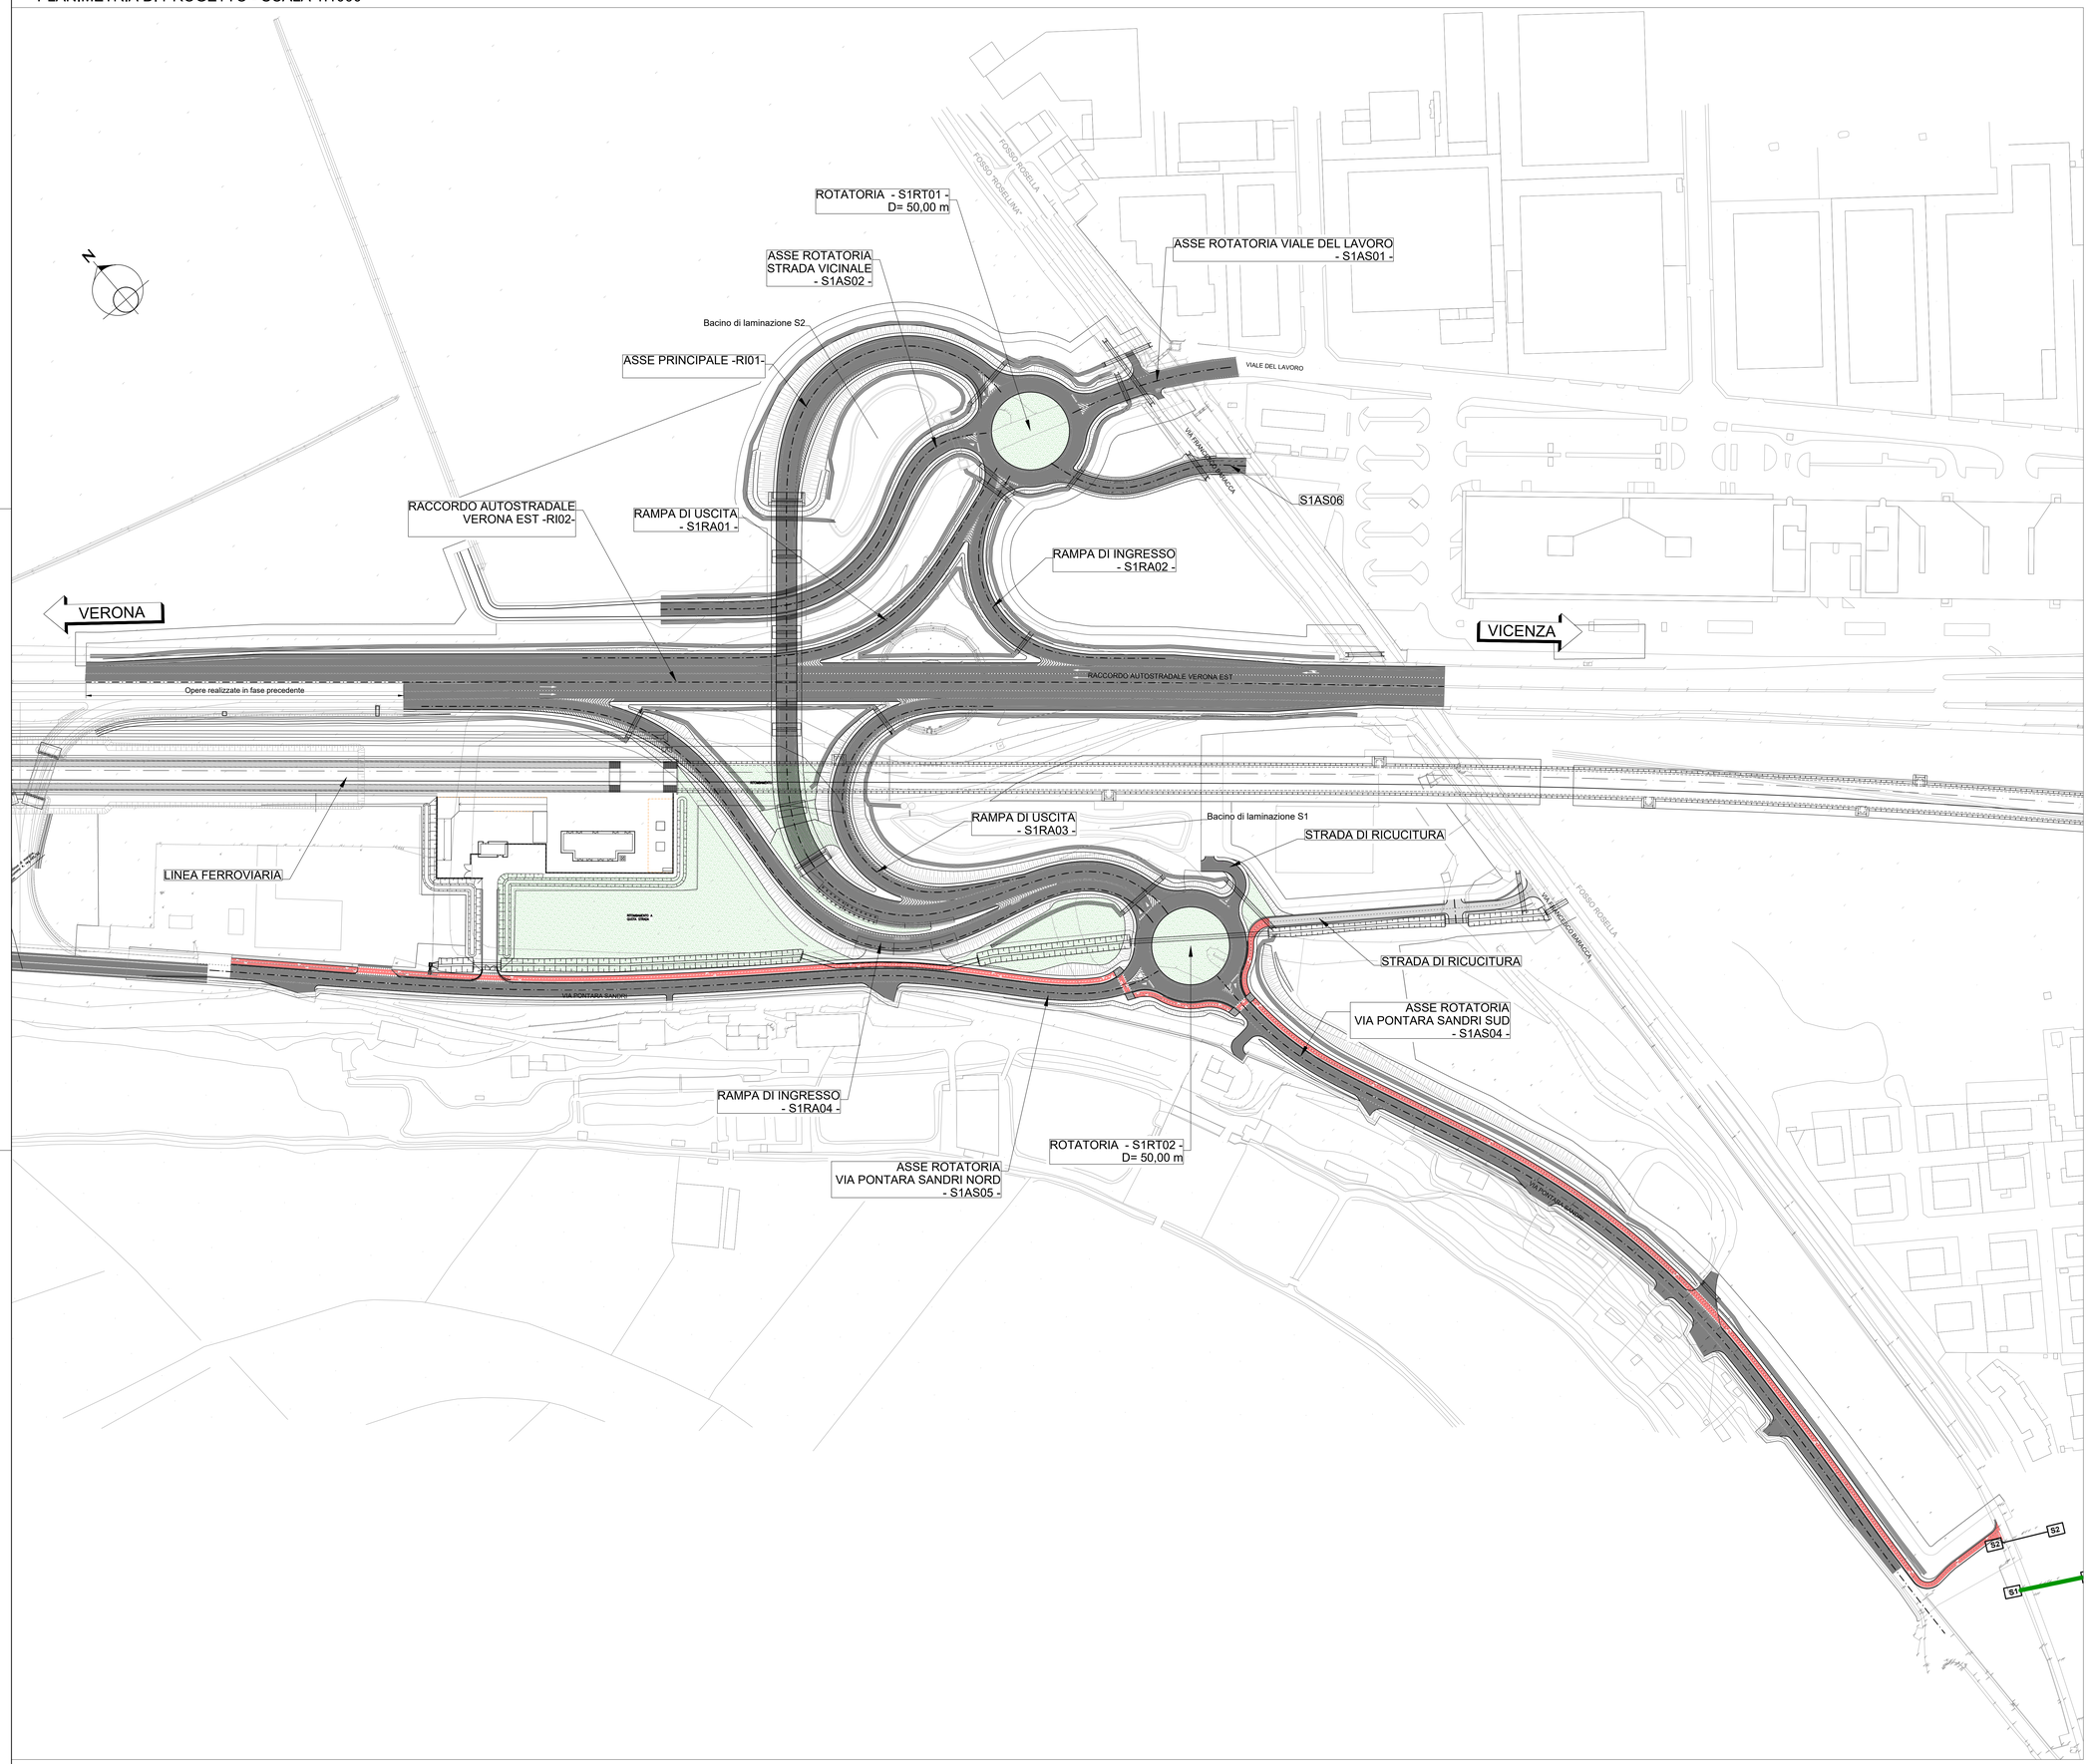

ELABORATI DI RIFERIMENTO

DESCRIZIONE	CODICE

QUADRO D'INSIEME

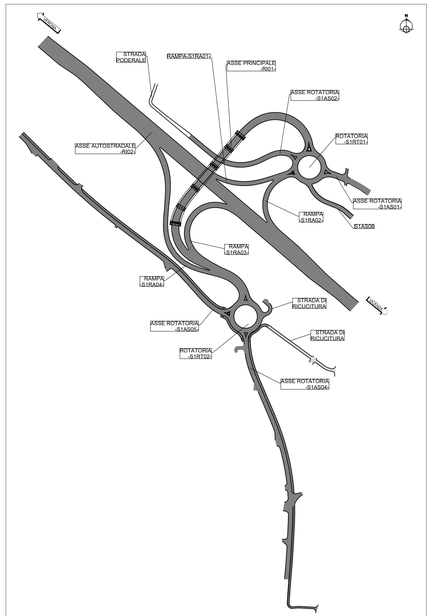

LEGENDA

0 10 20 50m

SCALA GRAFICA 1:1000

COMMITTENTE:

RFI RETE FERROVIARIA ITALIANA
GRUPPO FERROVIE DELLO STATO

ALTA SORVEGLIANZA:

ITALFERR
GRUPPO FERROVIE DELLO STATO

GENERAL CONTRACTOR:

IRICAV2

INFRASTRUTTURE FERROVIARIE STRATEGICHE DEFINITE DALLA LEGGE OBIETTIVO N. 443/01

LINEA A.V. /A.C. TORINO-VENEZIA Tratta VERONA-PADOVA
Lotto funzionale Verona-Bivio Vicenza

PROGETTO ESECUTIVO

NV - NUOVA VIABILITA' INTERFERENZE VIARIE

NV51 - Sfalsamento in corsia Raccordo Autostradale Verona Est/Viale del Lavoro

GENERALE

PRANIMETRIA GENERALE

GENERAL CONTRACTOR	ITALFERR S.p.A.	SCALA :
IL PROGETTISTA INTEGRATORE ing. Alessio CARRITUCCI iscritto all'Ordine degli Ingegneri della Provincia di Roma n. A20865 Data: Novembre 2023	Consorzio Iricav Due Ing. Paulo Cabrita Data: Novembre 2023	1:1000

COMMESSA	LOTTO	FASE	ENTE	TIPO DOC.	OPERA/DISCIPLINA	PROGR.	REV.	FOGLIO
IN17	12	E	12	P7	NV5100	001	A	

IRICAV2

VISTO CONSORZIO IRICAV DUE
Firma
Data
Novembre 2023

Progettazione :

Rev.	Descrizione	Redatto	Data	Verificato	Data	Approvato	Data
A	EMISSIONE	Cadeg	feretta'[0]	C.Rus	feretta'[0]	R.Lucchesi	feretta'[0]
B							
C							

IL PROGETTISTA
Giuseppefabrizio Coppola
Data: Novembre 2023

C.I.G. 8377957C01	CUP: J41E91000000009	File: IN17 12E2P7NV5100001A00.DWG
Progetto cofinanziato dalla Unione Europea		Cod. origine: 03063

Scala di plot:

TUTTI I DIRITTI DEL PRESENTE DOCUMENTO SONO RISERVATI. LA PRODUZIONE ANCHE PARZIALE È VIETATA