PLANIMETRIA DI INQUADRAMENTO DELLE WBS - SCALA 1:1000

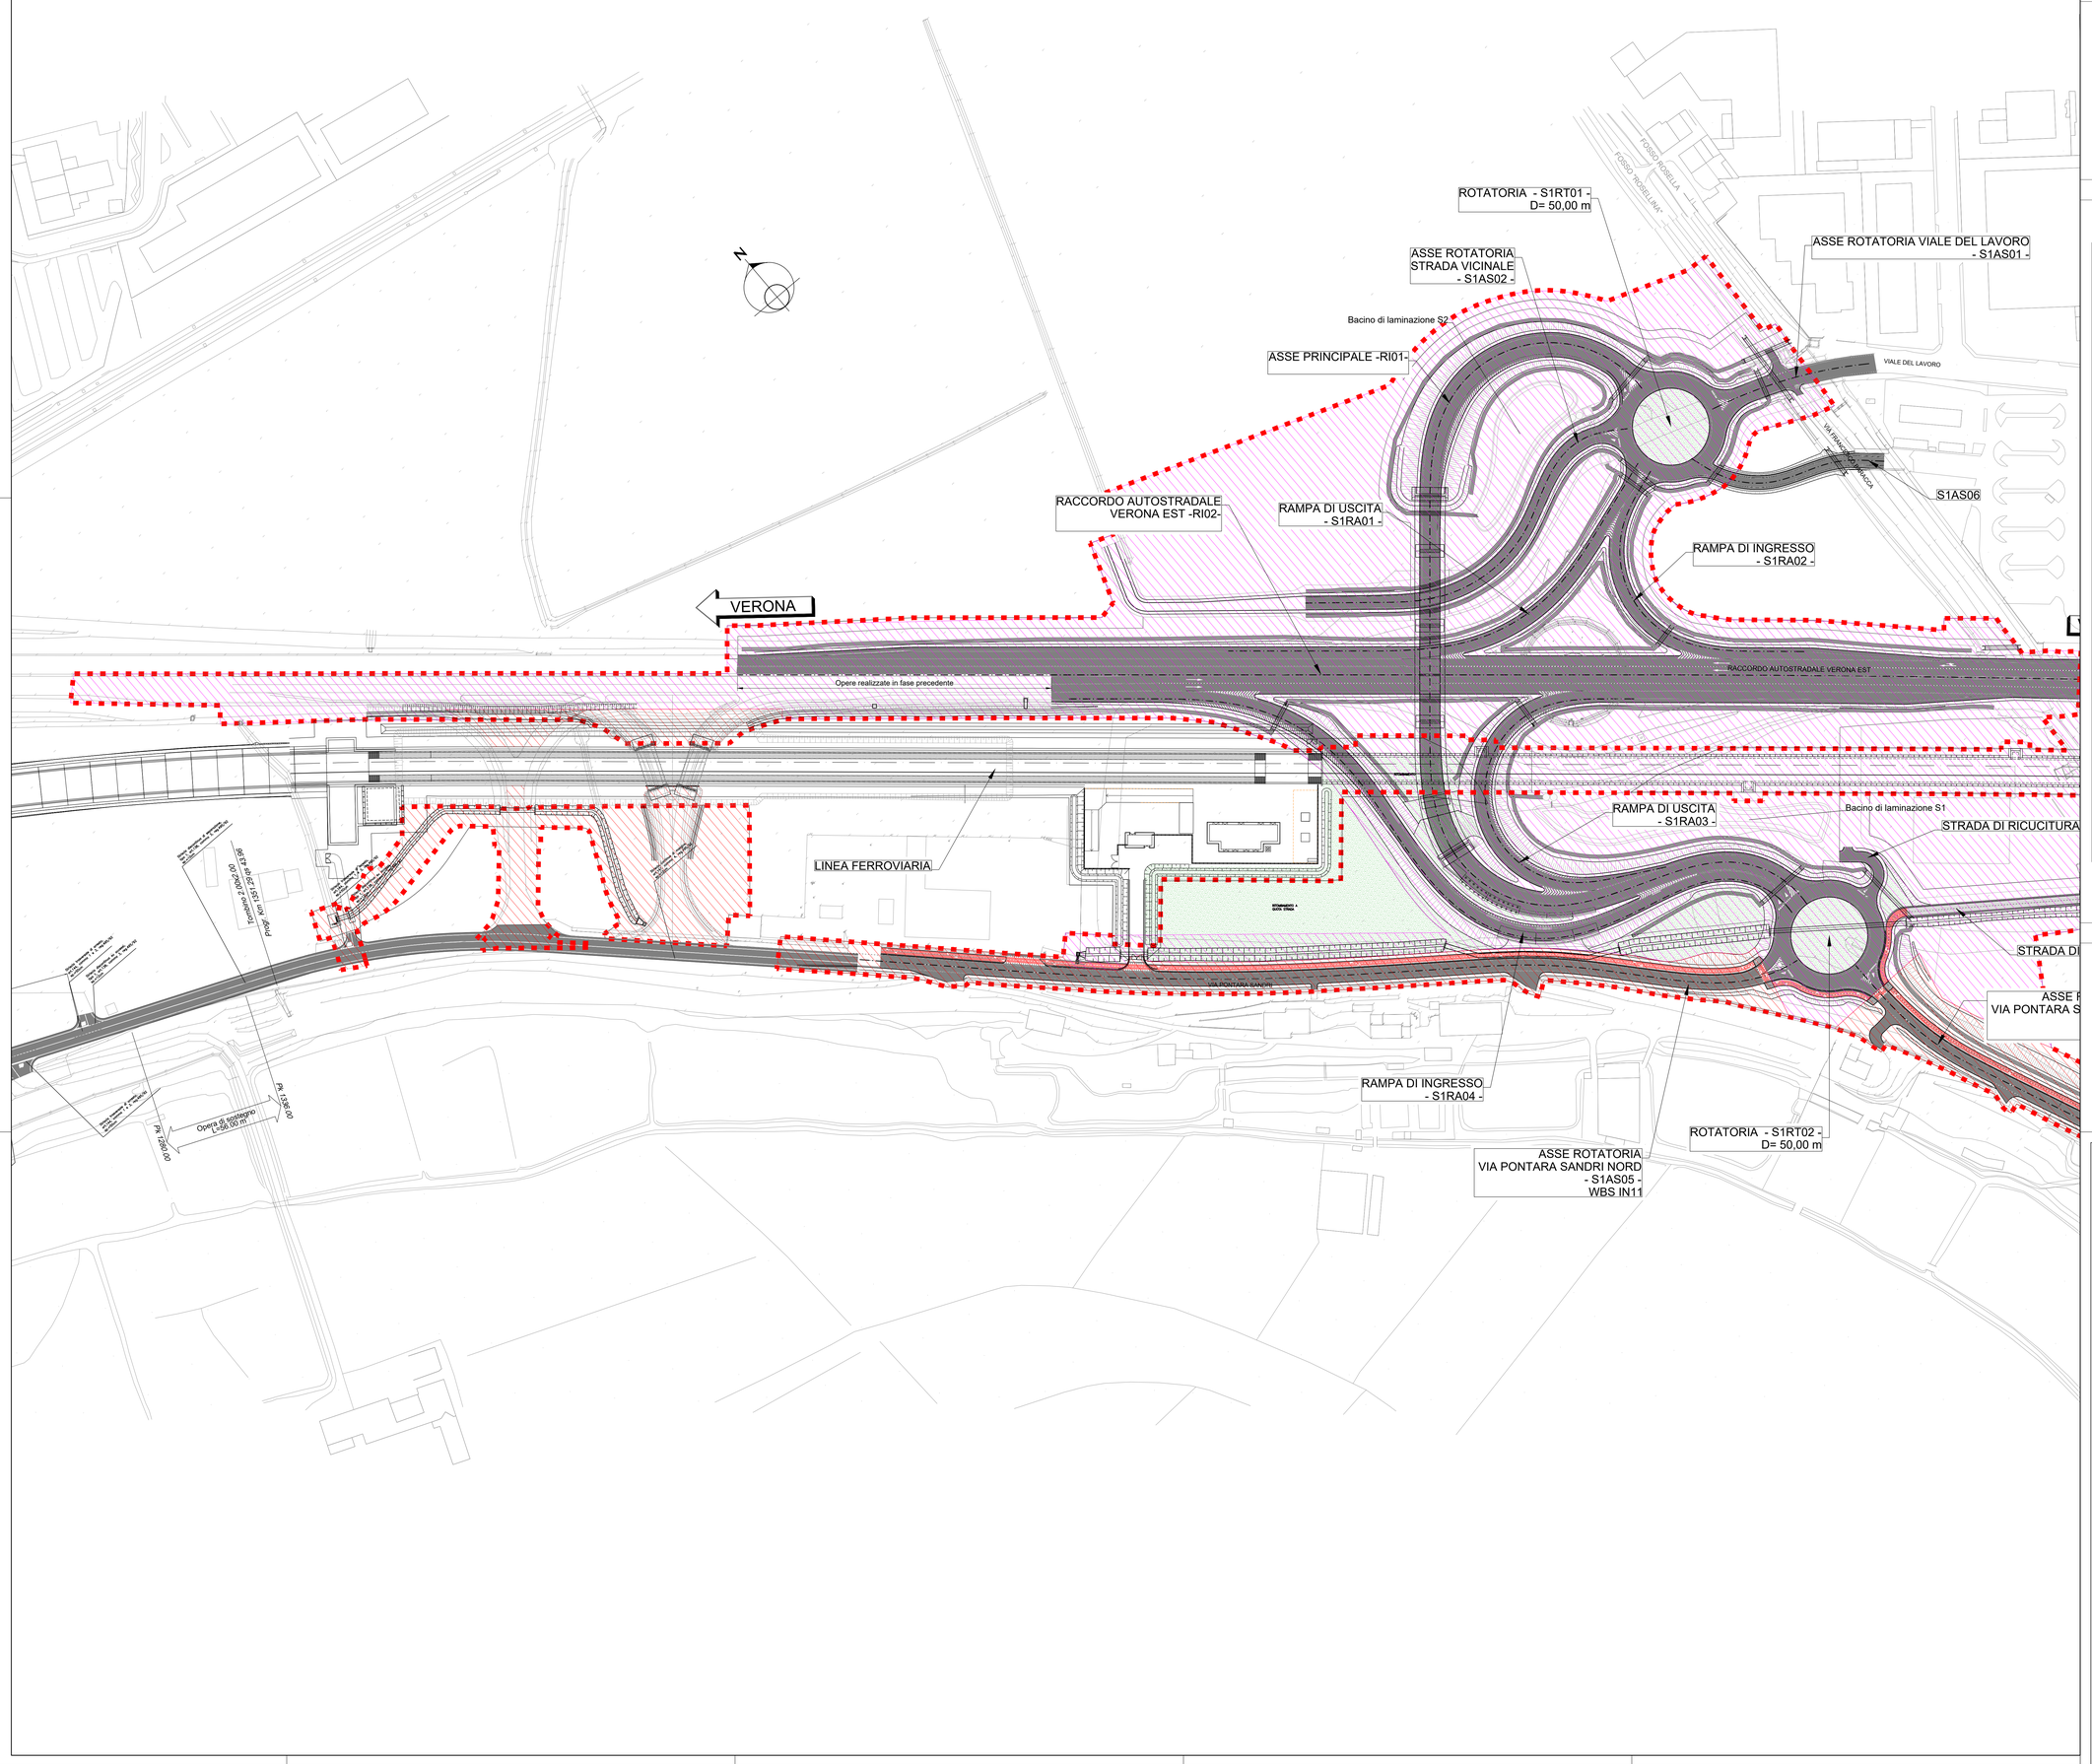

ELABORATI DI RIFERIMENTO

DESCRIZIONE	CODICE

QUADRO D'INSIEME

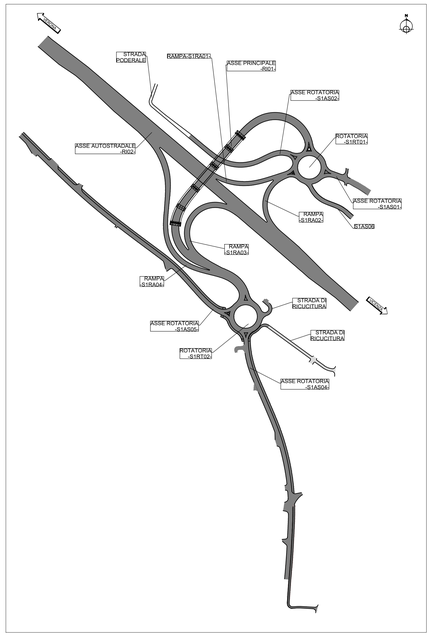

LEGENDA

WBS NV51

WBS IN11

0 10 20 50m

SCALA GRAFICA 1:1000

COMMITTENTE:

RFI RETE FERROVIARIA ITALIANA
GRUPPO FERROVIE DELLO STATO

ALTA SORVEGLIANZA:

ITALFERR
GRUPPO FERROVIE DELLO STATO

GENERAL CONTRACTOR:

IRICAV2

INFRASTRUTTURE FERROVIARIE STRATEGICHE DEFINITE DALLA LEGGE OBIETTIVO N. 443/01

LINEA A.V. /A.C. TORINO-VENEZIA Tratta VERONA-PADOVA
Lotto funzionale Verona-Bivio Vicenza

PROGETTO ESECUTIVO

NV - NUOVA VIABILITA' INTERFERENZE VIARIE

NV51 - Sfalsamento in corsia Raccordo Autostradale Verona Est/Viale del Lavoro

GENERALE

PLANIMETRIA DI INQUADRAMENTO DELLE WBS - Tav. 1/2

GENERAL CONTRACTOR		ITALFERR S.p.A.	SCALA :
IL PROGETTISTA INTEGRATORE Ing. Alessio CARRETTUCCI iscritto all'Ordine degli Ingegneri della Provincia di Roma n. A29845 Data: Novembre 2023	Consorzio Iricav Due Ing. Paolo Carbonari Data: Novembre 2023		1:1000

COMMESSA	LOTTO	FASE	ENTE	TIPO DOC.	OPERA/DISCIPLINA	PROGR.	REV.	FOGLIO
IN17	12	E	I2	P7	NV5100	010	A	

IRICAV2	VISTO CONSORZIO IRICAV DUE Firma	Data Novembre 2023

Progettazione :

Rev.	Descrizione	Redatto	Data	Verificato	Data	Approvato	Data	IL PROGETTISTA
A	EMISSIONE	Coding	Novembre 2023	C.Pinti	Novembre 2023	P.Lucioni	Novembre 2023	Giuseppe Fabrizio Coppa
B								
C								Data: Novembre 2023

CIG. 8377957CD1	CUP: J41E91000000009	File: IN1712EDFTNV5100010A00.DWG
		Cod. origine: coaca

Progetto cofinanziato dalla Unione Europea

Scala di plot:

TUTTI I DIRITTI DEL PRESENTE DOCUMENTO SONO RISERVATI. LA PRODUZIONE ANCHE PARZIALE È VIETATA.