PLANIMETRIA DI PROGETTO - SCALA 1:1000

ROTATORIA - S1RT01 -
D= 50,00 m

ASSE ROTATORIA
STRADA VICINALE
- S1AS02 -

ASSE ROTATORIA VIALE DEL LAVORO
- S1AS01 -

Bacino di laminazione S2

ASSE PRINCIPALE -RI01-

VIALE DEL LAVORO

VIA FRANCESCO PETRARCA

S1AS06

RACCORDO AUTOSTRADALE
VERONA EST -RI02-

RAMPA DI USCITA
- S1RA01 -

RAMPA DI INGRESSO
- S1RA02 -

VERONA

VICENZA

RACCORDO AUTOSTRADALE VERONA EST

Opere realizzate in fase precedente

RAMPA DI USCITA
- S1RA03 -

Bacino di laminazione S1

STRADA DI RICUCITURA

LINEA FERROVIARIA

VIA PONTARA SANDRI

FOSSO ROSELLA

VIA MARCO POLO

STRADA DI RICUCITURA

ASSE ROTATORIA
VIA PONTARA SANDRI SUD
- S1AS04 -
WBS IN11

RAMPA DI INGRESSO
- S1RA04 -

ROTATORIA - S1RT02 -
D= 50,00 m

ASSE ROTATORIA
VIA PONTARA SANDRI NORD
- S1AS05 -
WBS IN11

S2

S1

ELABORATI DI RIFERIMENTO

DESCRIZIONE	CODICE

QUADRO D'INSIEME

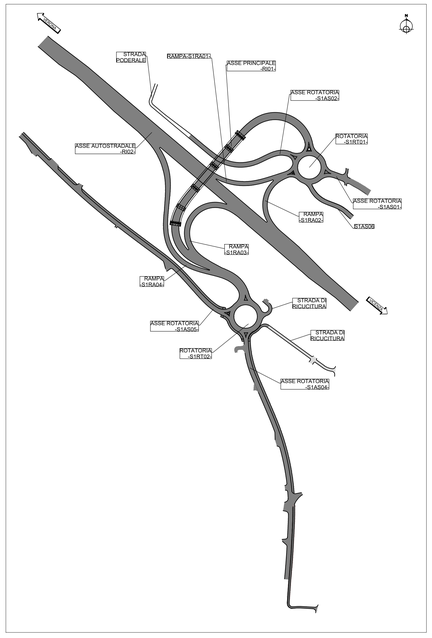

LEGENDA

WBS NV51

WBS IN11

0 10 20 50m

SCALA GRAFICA 1:1000

COMMITTENTE:

RFI RETE FERROVIARIA ITALIANA
GRUPPO FERROVIE DELLO STATO

ALTA SORVEGLIANZA:

ITALFERR
GRUPPO FERROVIE DELLO STATO

GENERAL CONTRACTOR:

IRICAV2

INFRASTRUTTURE FERROVIARIE STRATEGICHE DEFINITE DALLA LEGGE OBIETTIVO N. 443/01

LINEA A.V. /A.C. TORINO-VENEZIA Tratta VERONA-PADOVA
Lotto funzionale Verona-Bivio Vicenza

PROGETTO ESECUTIVO

NV - NUOVA VIABILITA' INTERFERENZE VIARIE

NV51 - Sfalsamento in corsia Raccordo Autostradale Verona Est/Viale del Lavoro

GENERALE

PLANIMETRIA DI INQUADRAMENTO DELLE WBS - Tav. 2/2

GENERAL CONTRACTOR	ITALFERR S.p.A.	SCALA:
IL PROGETTISTA INTEGRATORE Ing. Alessio CARRETTUCCI iscritto all'Ordine degli Ingegneri della Provincia di Rieti n. A208/65 Data: Novembre 2023	Consorzio Iricav Due Ing. Paolo CARLINI Data: Novembre 2023	1:1000

COMMESSA	LOTTO	FASE	ENTE	TIPO DOC.	OPERA/DISCIPLINA	PROGR.	REV.	FOGLIO
IN17	12	E	12	P7	NV5100	011	A	

IRICAV2

VISTO CONSORZIO IRICAV DUE
Firma
Data: Novembre 2023

Progettazione :

Rev.	Descrizione	Redatto	Data	Verificato	Data	Approvato	Data	IL PROGETTISTA
A	EMISSIONE	Codeg	Novembre 2023	C.Pod.	Novembre 2023	P.Lucioni	Novembre 2023	Giuseppe Patrizio Coppa
B								
C								

Data: Novembre 2023

CIG: 8377957CD1	CUP: J41E91000000009	File: IN1712R09PWNV0100114000.DWG
		Cod. origine: 03808

Progetto cofinanziato dalla Unione Europea

Scala di plot:

TUTTI I DIRITTI DEL PRESENTE DOCUMENTO SONO RISERVATI. LA PRODUZIONE ANCHE PARZIALE È VIETATA.