



QUADRO D'INSIEME

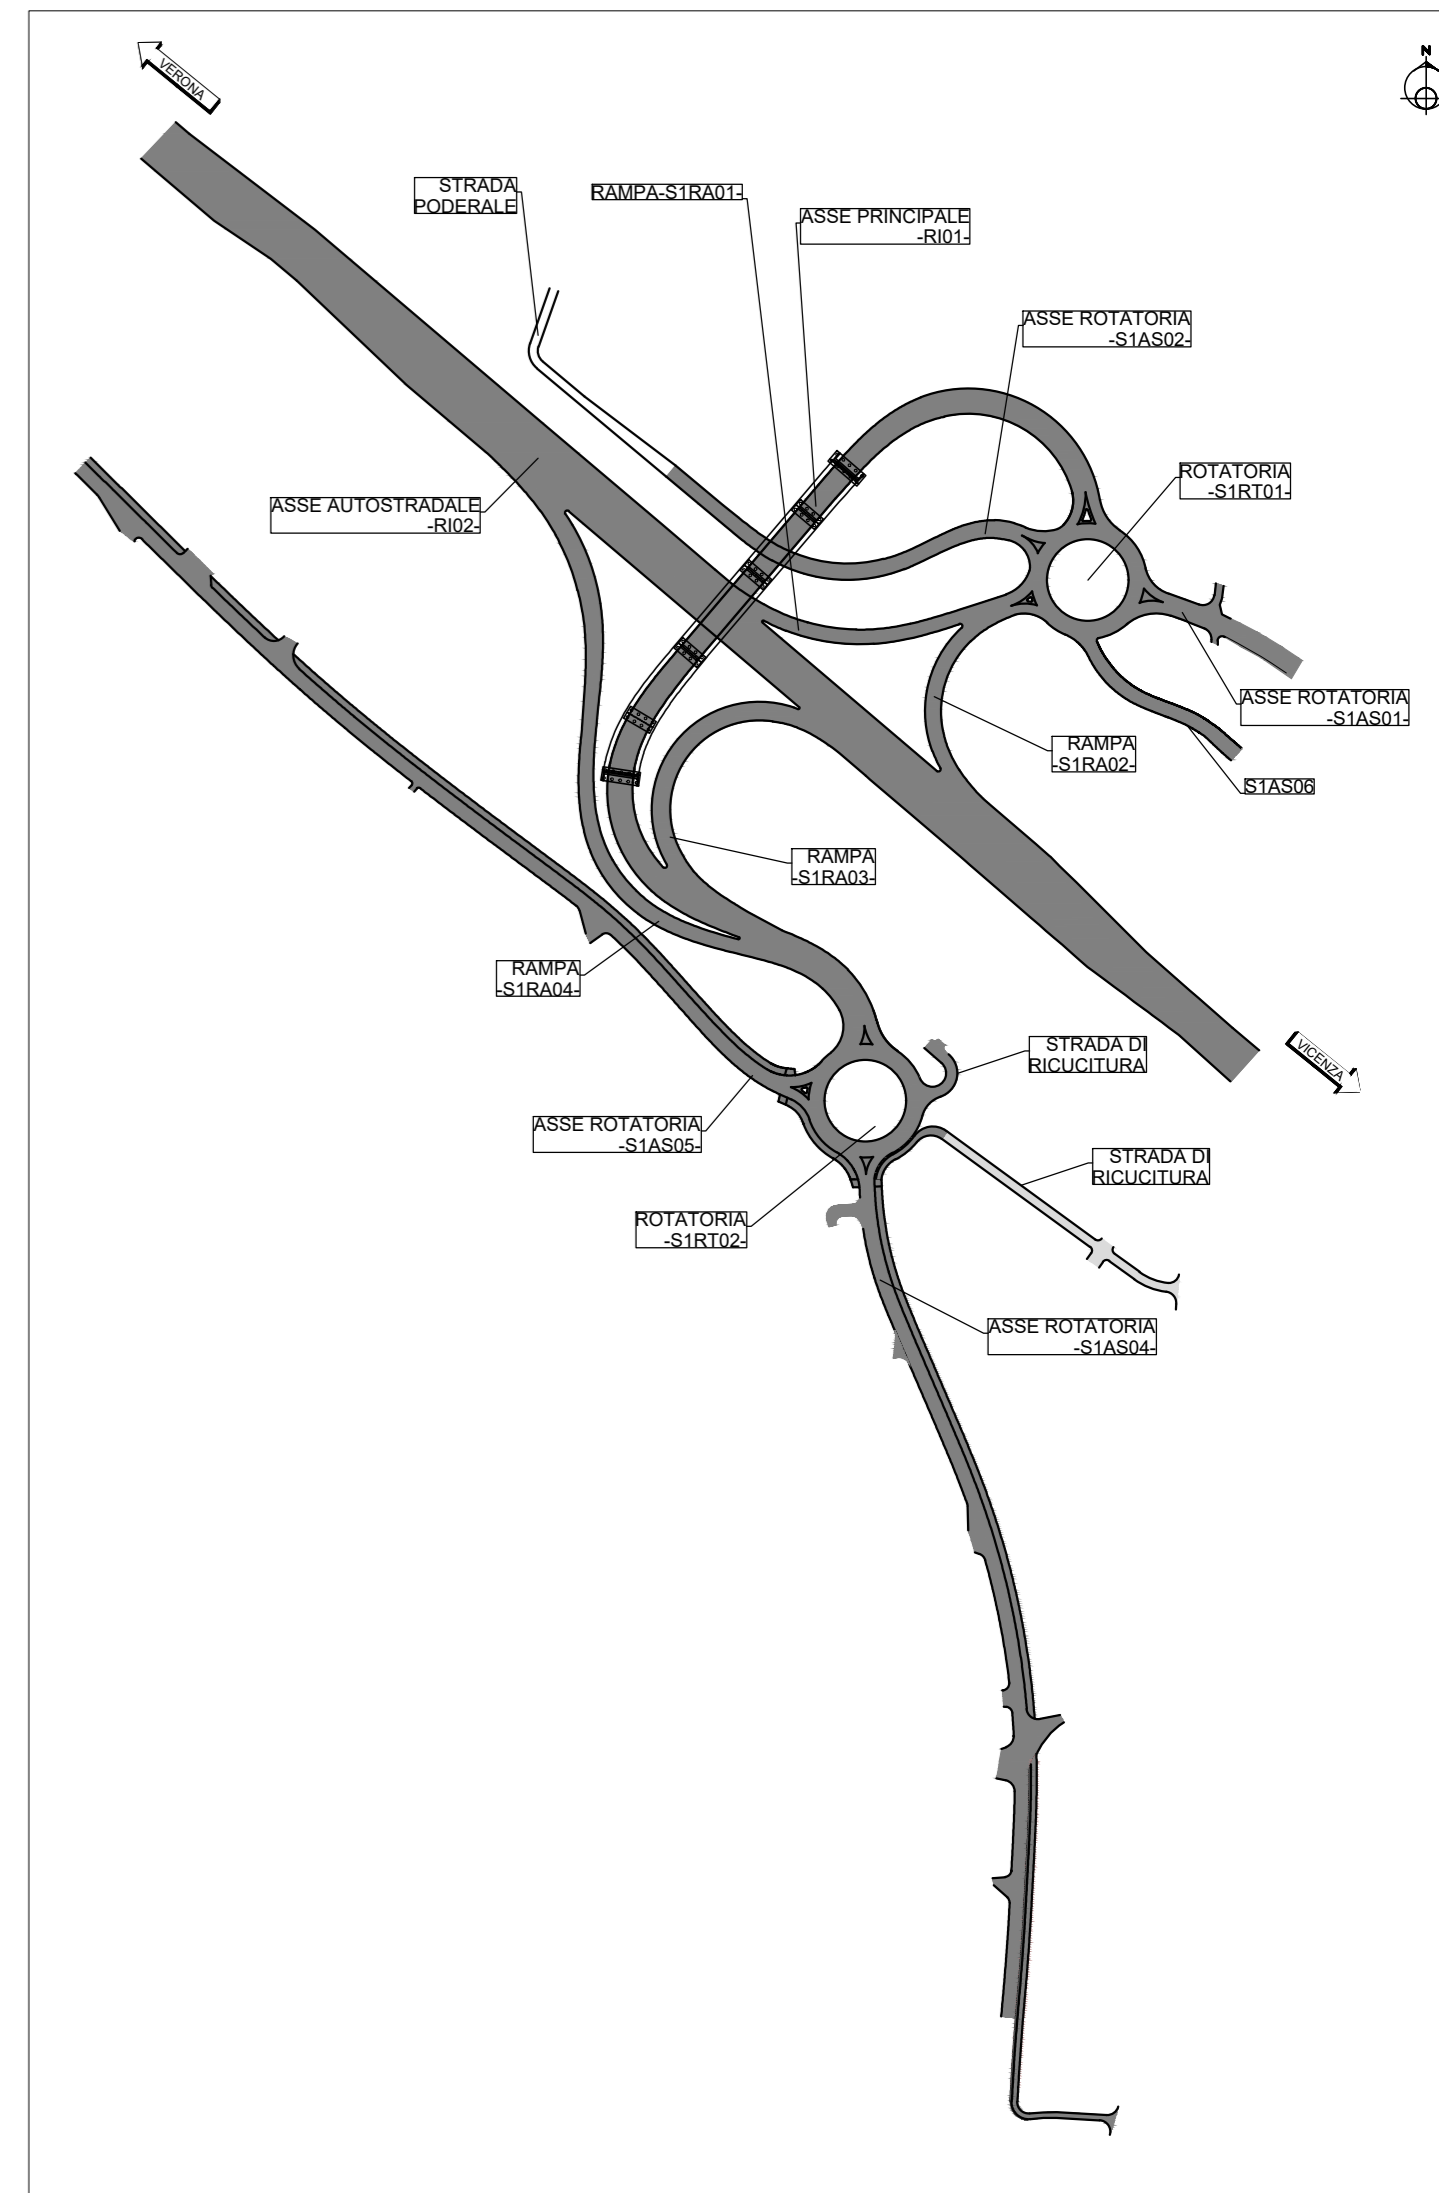

LEGENDA

- Demolizione
- Scarificazione stradale

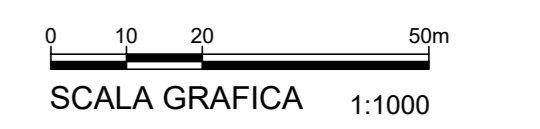

COMMITTENTE:			
ALTA SORVEGUANZA:			
GENERAL CONTRACTOR:			

INFRASTRUTTURE FERROVIARIE STRATEGICHE DEFINITE DALLA LEGGE OBBIETTIVO N. 443/01
LINEA A.V. /A.C. TORINO-VENEZIA Tratta VERONA-PADOVA
Lotto funzionale Verona-Bivio Vicenza
PROGETTO ESECUTIVO
NV - NUOVA VIABILITA' INTERFERENZE VIARIE
 NV51 - Stalimento in casello Raccordo Autostradale Verona Est/Viale del Lavoro

GENERALE
 PLANIMETRIA DELLE DEMOLIZIONI - Tav. 1/2

IL PROGETTISTA	GENERAL CONTRACTOR	ITAFERR S.p.A.	SCALA:
ING. ANTONIO CARATTI Ing. ANTONIO CARATTI Via Po, 30 - 37139 Verona Tel. 0475/231111 - Fax 0475/231112 E-mail: a.caratti@itafer.it Data: Novembre 2023	Hicav Due Via Po, 30 - 37139 Verona Tel. 0475/231111 - Fax 0475/231112 E-mail: hicav@itafer.it Data: Novembre 2023		1:1000


COMMESSA	LOTTO	FASE	DATE	BRIGLIO	REVISIONI	PROG.	REV.	Foglio
NV51	12	E	12	P7	NV51/0	012	A	1

VISTO CONSIGLIO HICAV DUE							
IFICAV2				Data: Novembre 2023			

Rev.	Descrizione	Autore	Data	Verifica	Data	Approvazione	Data	PROGETTISTA
A	Emisione	B. Caratti	12/11/23	C. Caratti	12/11/23	P. Caratti	12/11/23	Giuseppe Bizio Coppo
B								
C								

CGI: 0277651001 CUP: J41E91000000009 File: m110227m100000048.dwg Cod. origine: cacc

Progetto cofinanziato dalla Unione Europea

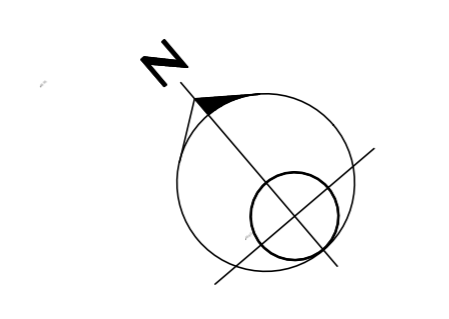

VERONA

