


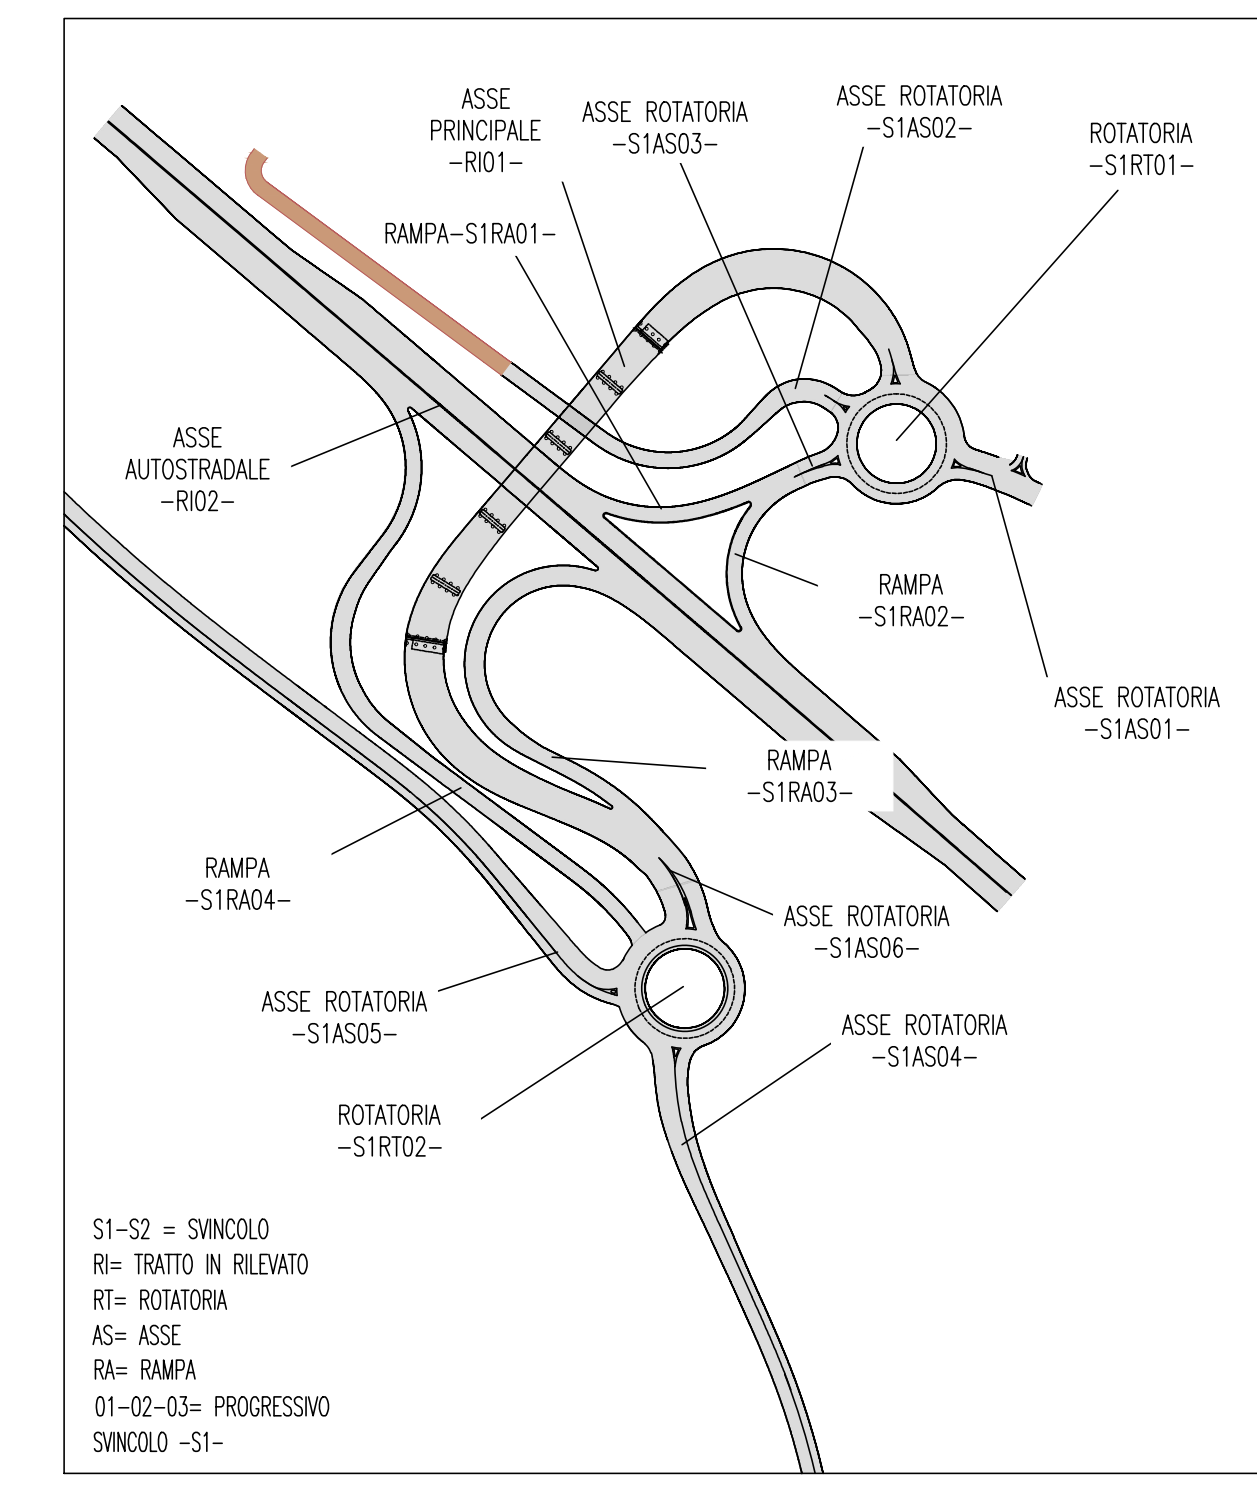

QUADRO D'INSIEME



LEGENDA

- AREE OCCUPATE DALL'INTERVENTO
- DEMOLIZIONE AREE ASFALTATE = 20605 mq
- DEMOLIZIONE SPARTITRAFFICO ESISTENTI= 253,88 ml
- DEMOLIZIONE BARRIERE DI SICUREZZA ESISTENTI= 1746,05 ml



COMMITTENTE: **RFI**
RETE FERROVIARIA ITALIANA
GRUPPO FERROVIE DELLO STATO

ALTA SORVEGLIANZA: **ITALFERR**
GRUPPO FERROVIE DELLO STATO

GENERAL CONTRACTOR: **IRICAV2**

INFRASTRUTTURE FERROVIARIE STRATEGICHE DEFINITE DALLA LEGGE OBIETTIVO N. 443/01
LINEA A.V. /A.C. TORINO-VENEZIA Tratta VERONA-PADOVA
Lotto funzionale Verona-Bivio Vicenza
PROGETTO ESECUTIVO
NV1 - NUOVA VIABILITA' INTERFERENZE VIARIE
NV1 - Stesamento in corsia Raccordo Autostradale Verona Est/Viale del Lavoro
PIATTAFORMA STRADALE
PLANIMETRIA STATO ATTUALE

IL PROGETTISTA RIFERITORE		GENERAL CONTRACTOR		ITALFERR S.p.A.		SCALA:	
Via Andrea D'ARMI, 10 37139 Verona (VR) - Italia Data: Novembre 2023		Iricav Due Via Po, 10 37139 Verona (VR) - Italia Data: Novembre 2023				1:1000	
COMMESSA	LOTTO	FASE	ENTE	TIPO DOC.	OPERA/DISCIPLINA	PROGR.	REV.
IN17	12	E	12	P7	NV5107	001	A

VISTO CONSIGLIO IRICAV DUE

Progettazione:

Rev.	Descrizione	Redatto	Data	Verificato	Data	Approvato	Data	IL PROGETTISTA
A	EMISSIONE							
B								
C								

COG: 837795701 CUP: J41E1100000009 File: nv11p000000000.dwg
 Progetto cofinanziato dalla Unione Europea Cod. origine: cona